


Grunnmyndir 1.hæðar bakhús / 2.hæð fremra hús
 mkv. 1:100

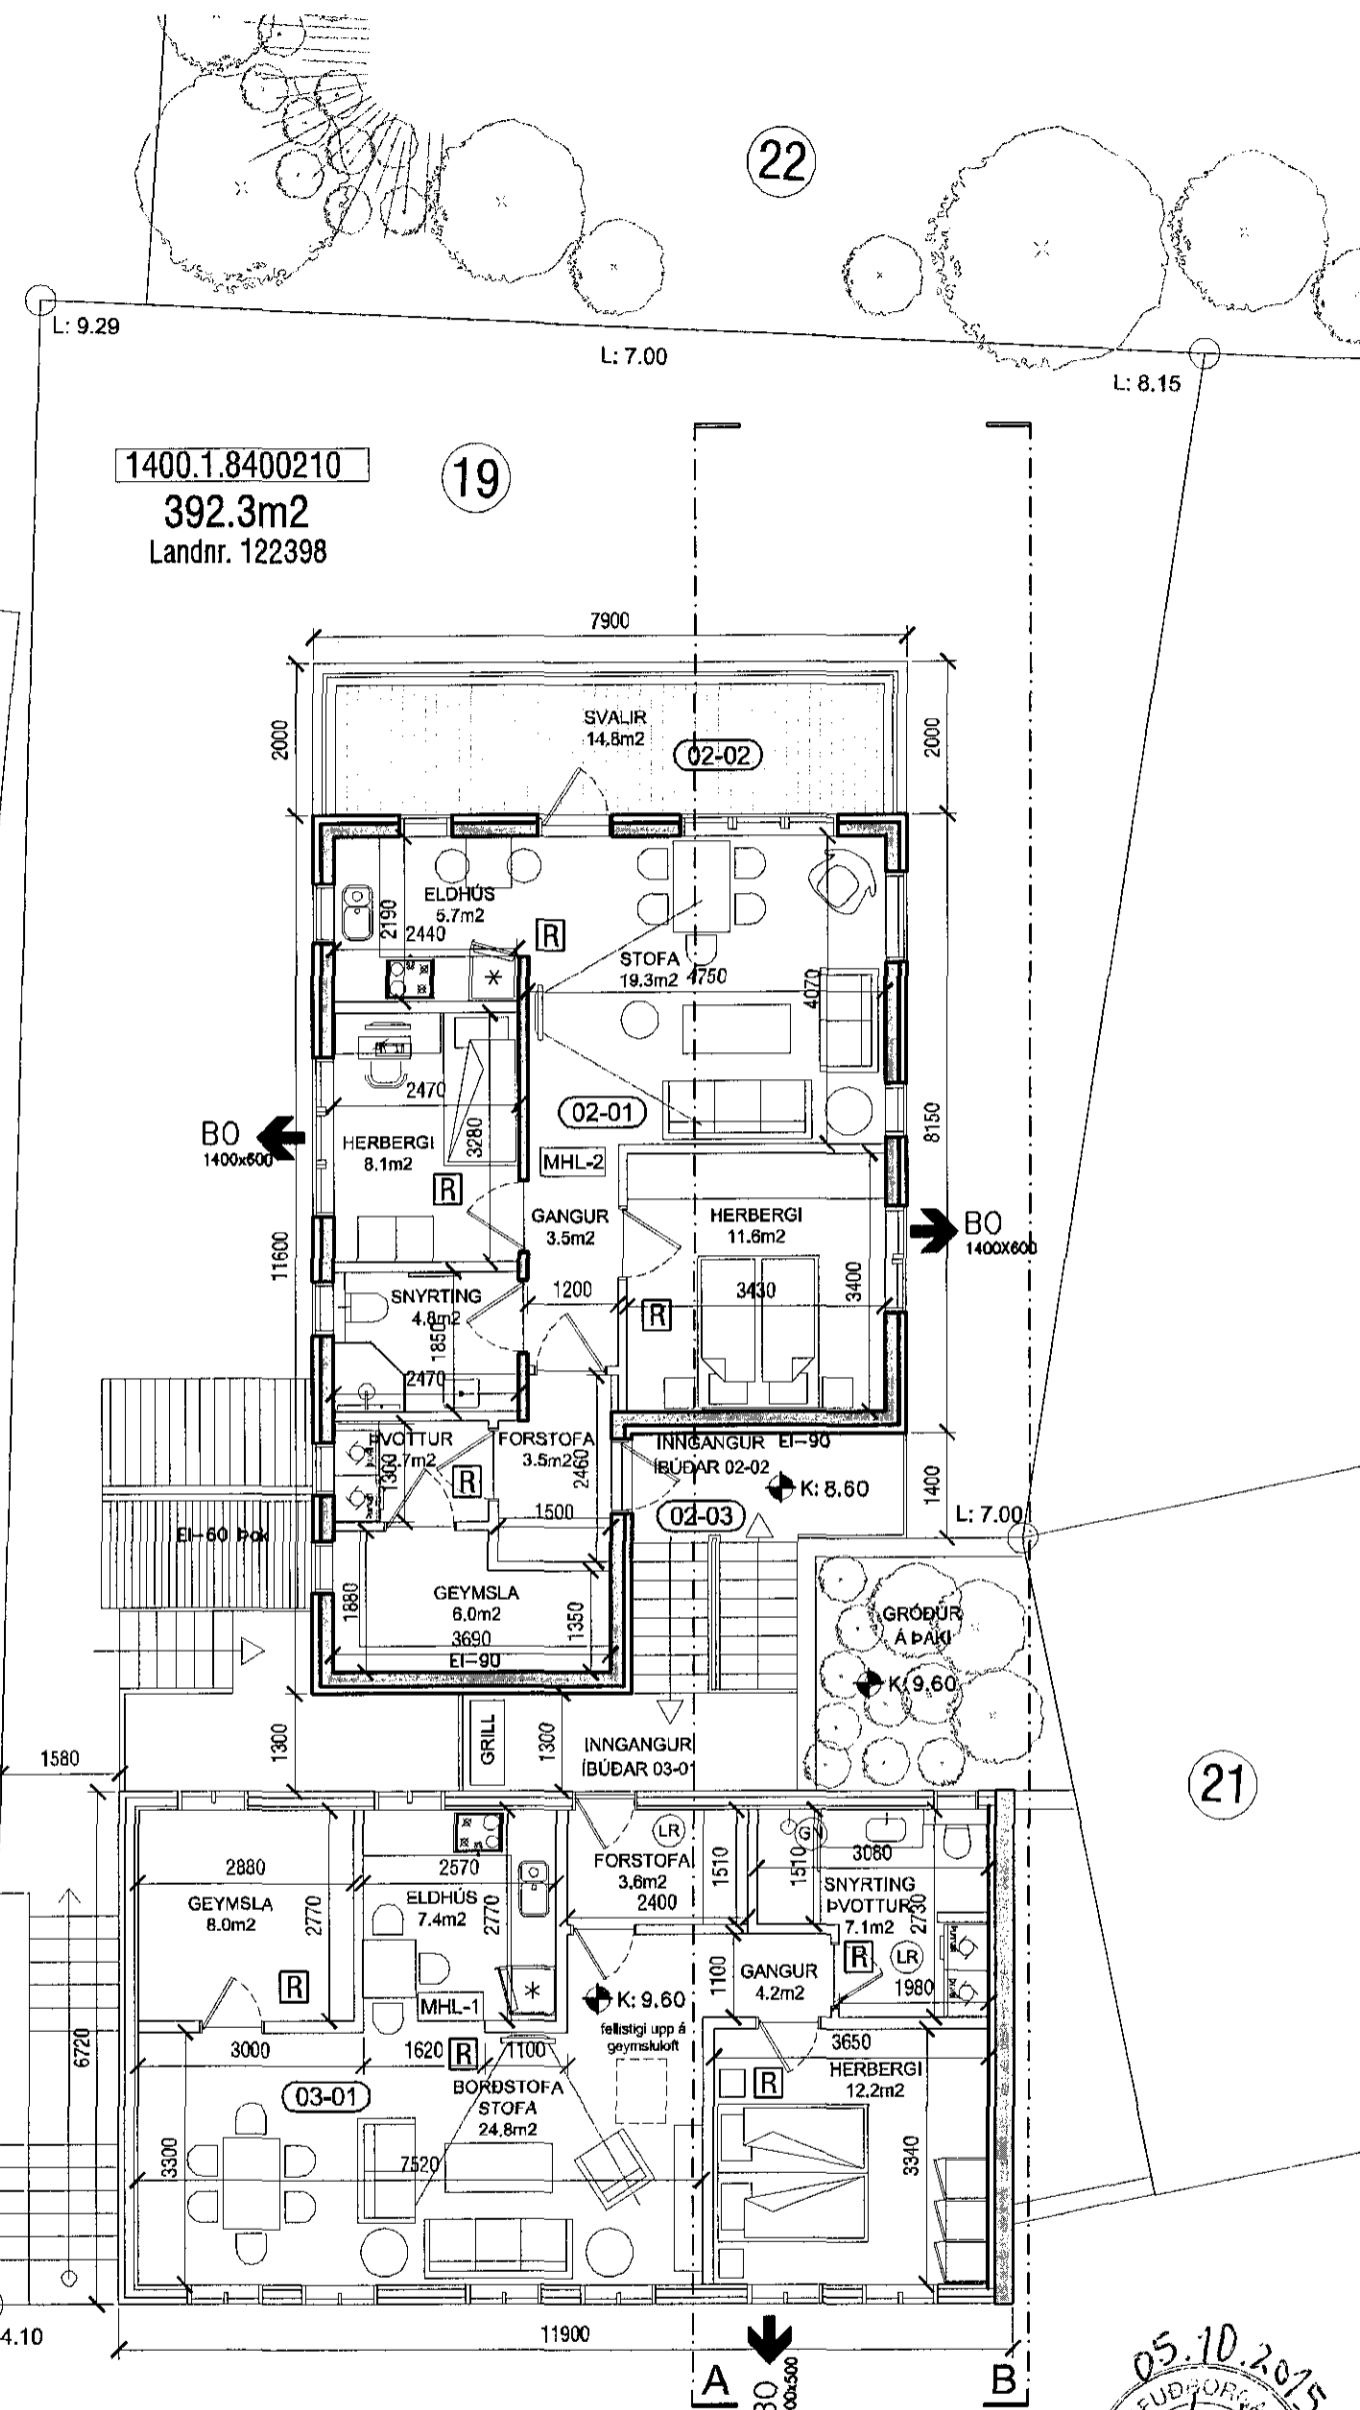

Grunnmyndir 2.hæðar bakhús / 3.hæð fremra hús
 mkv. 1:100

- TÁKN:**
- Veggir og hæðaskífl með merktri brunamótstöðu. EI-60
 - Hurðir og gluggar með merktri brunamótstöðu. AEK-60
 - Björgunarp- grunnmynd BO
 - Björgunarp-ásýnd BO
 - Reykskynjari R
 - Rýmismúmer 01-01
 - Lofræst rými LR
 - Gölfniðurfall GN
 - Hítaveita HV
 - Vatnsveita VV
 - Rafmagnsveita RV
 - Þakniðurfall PNF
 - Málaður steypur veggur,grár ST.GR
 - Bárujárnsklæðning. BKL
 - Svalahandrið SV.H
 - Runnagróður R.GR
 - Gras GRS
 - Steinabeð ST.B

[Signature] **AOK**

KÁRI EIRIKSSON arkitekt FAÍ - kt: 070365-4059 - VERKSTÆÐI ARKITEKTA ehf
 Gunnarssundi 5 - 220 Hfj. - sími: 699 0999 - email: aok@aok.is - www.aok.is


STRANDGATA 19, HAFNARFIRÐI 15/02
 ÍBÚÐARHÚSNÆÐI - BREYTINGAR

ADALUPPDRATTUR mkv: 1:100

grunnmyndir 0202

hannað: KE teiknað: KE dags: 2.mars.2015

breyting A: 21.08.2015 - breyting á klæðningu húss - bárujárn & allt húsið
 breyting B: 25.09.2015 - breyting á brunavörnum og skráningartöflu
 breyting C:
 breyting D:

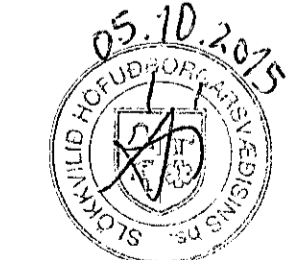

Yfirfarir af
 brunahönnun
 Gunnar H. Kristjánsson
 brunaverkfræðingur
 30.9.2015

A2 ATH! Öll mál eru í millimetrum. Öll vafaatriði skal bera undir hönnuð.
 Mælió ekki af teikningum, öll mál atthugast á staðnum.
 Öll afnot og afritun teikningar, að hluta eða í heild, er háð skriflegu leyfi höfundar.