



Samþykkt á fundi skipulags- og byggingarfulltrúa
 4.6 OKT 2015
 Bjarki Jóhannesson
 Skipulags- og byggingarfulltrúi



Ásýnd Suð-vestur
 mkv. 1:100

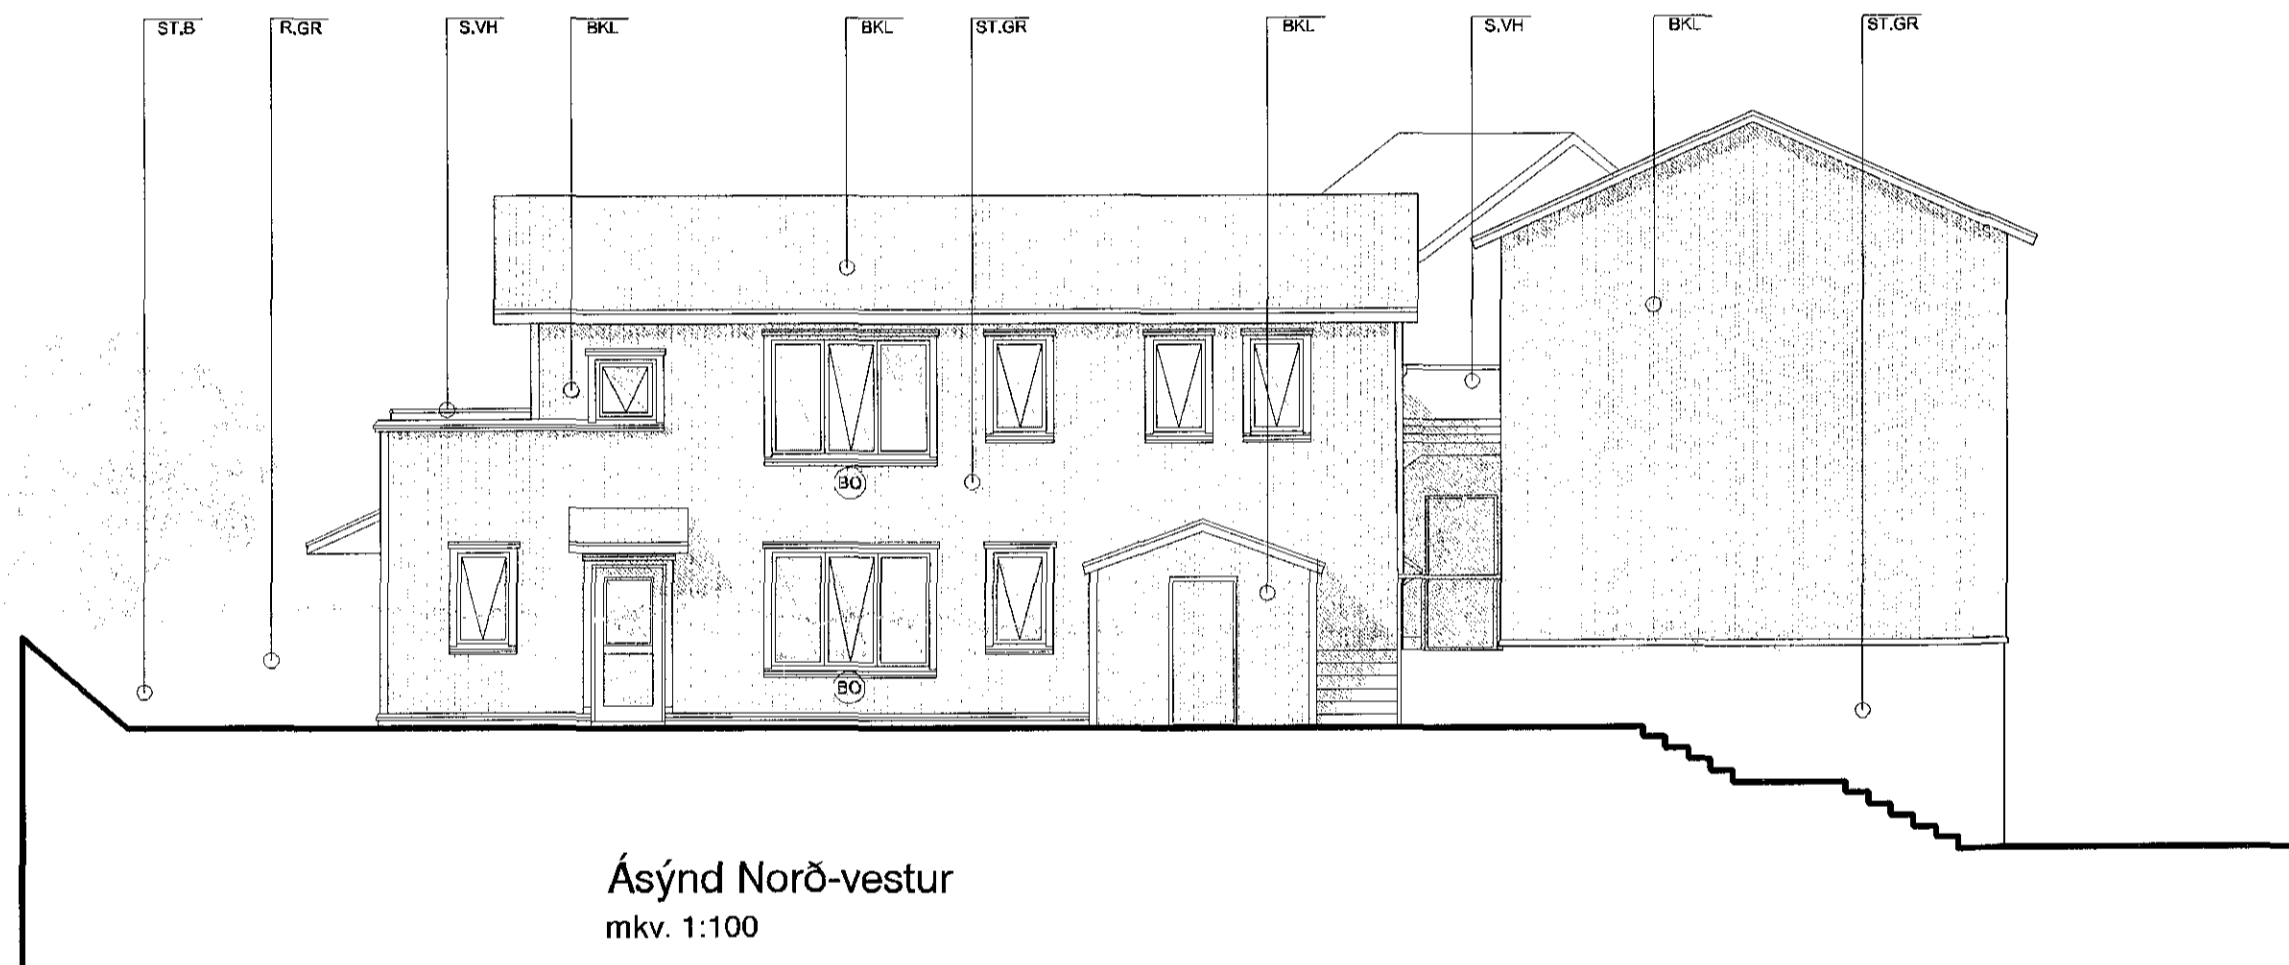


Ásýnd Norð-vestur
 mkv. 1:100

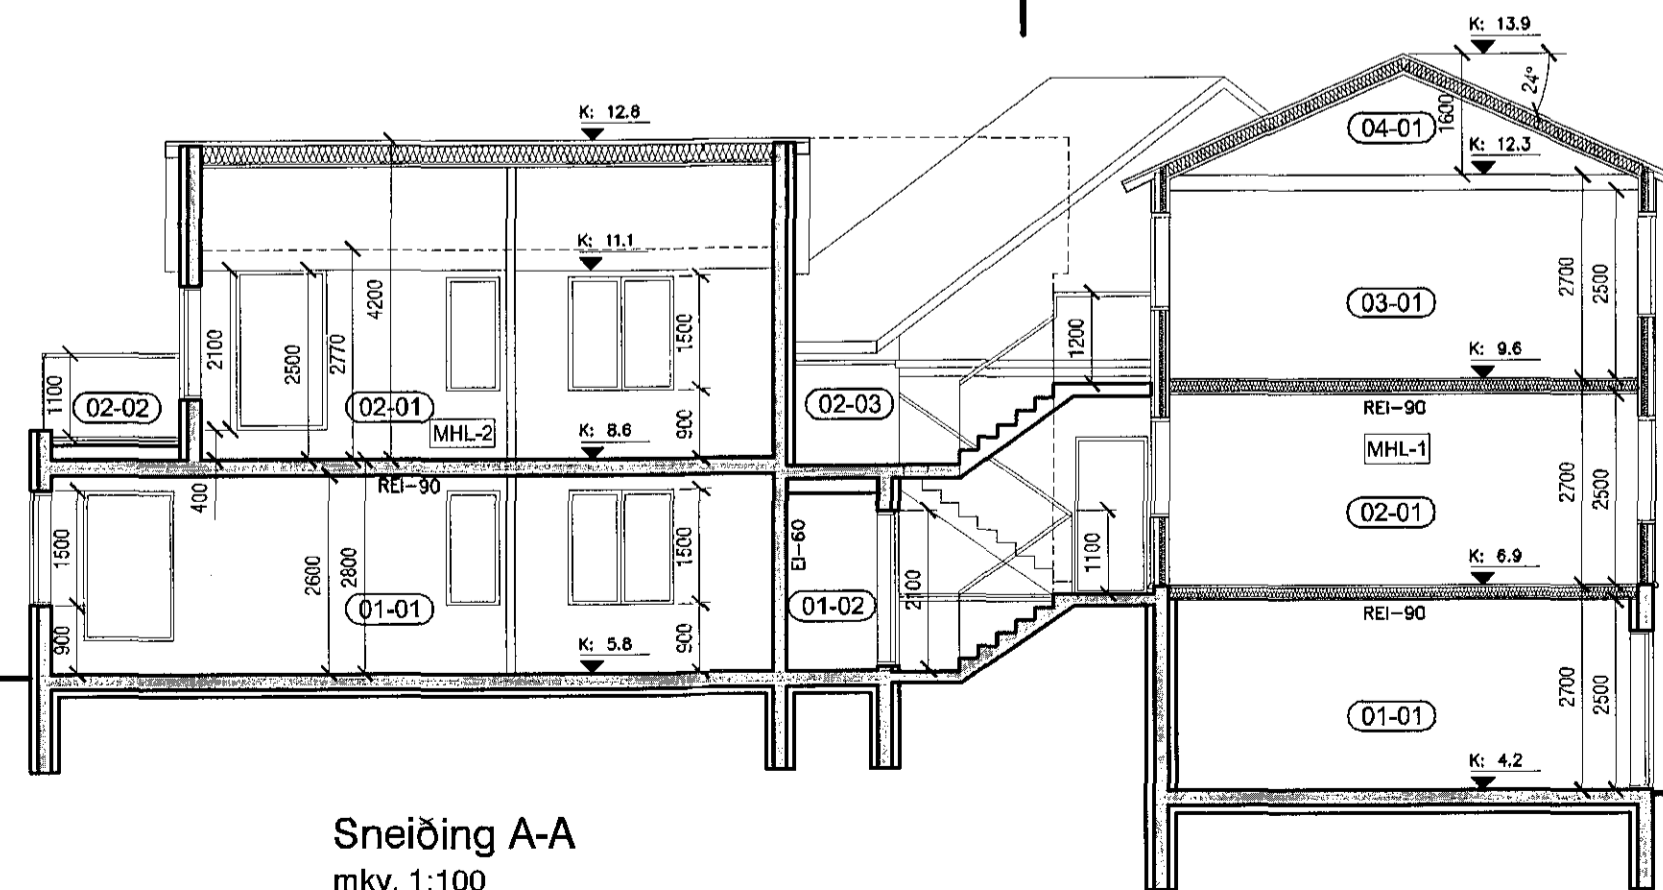

Sneiðing A-A
 mkv. 1:100

TÁKN:

- Veggir og hæðaskil með merktri brunamótstöðu. ■ EI-60
- Hurðir og gluggar með merktri brunamótstöðu. ■ EI-60
- Björgunarop-grunnmynd. BO 1100-200
- Björgunarop-ásýnd. BO
- Reykskynjari. R
- Rýmismúmer. 01-01
- Lofræst rými. LR
- Gólfniðurfall. GN
- Hitaveita. HV
- Vatnsveita. VV
- Rafmagnsveita. RV
- Þakniðurfall. ÞNF
- Málaður steyptur veggur, grár. ST.GR
- Bárújársklæðning. BKL
- Svalahandrið. SV.H
- Runnagróður. R.GR
- Gras. GRS
- Steinabeð. ST.B

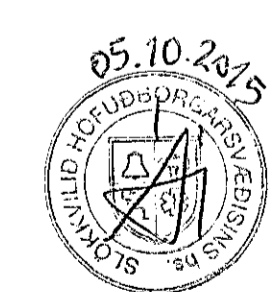

Yfirfarið af
 brunahönnuðum
 Gunnar H. Kristjánsson
 brunaverktæðingur
 31.9.2015

[Signature] AOK

KARJ EIRIKSSON arkitekt FAÍ - kt: 070365-4059 - VERKSTÆÐI ARKITEKTA ehf
 Gunnarssundi 5 - 220 Hfl. - sími: 699 0999 - email: aok@aok.is - www.aok.is

STRANDGATA 19, HAFNARFIRÐI
 ÍBÚÐARHÚSNÆÐI - BREYTINGAR 15/02

AÐALUPPDRATTUR mkv. 1:100

ásýndir og sneiðingar 0203

hannað: KE teiknað: KE dags: 2.mars.2015

breyting A: 21.08.2015 - breyting á klæðningu húss - bárújár á allt húsið
 breyting B: 25.09.2015 - breyting á brunavörnum og skráningartólu
 breyting C:
 breyting D:

A2 ATH! Öll mál eru í millimetrum. Öll vafaatriði skal bera undir hönnuð.
 Mælið ekki af teikningum, öll mál athugast á sláðnum.
 Öll afnot og afritun teikningar, að hluta eða í heild, er háð skriflegu leyfi höfundar.