1511023

Samþykkt þann
04. nóv. 2015
Byggingafulltrúinn í Hafnarfirði

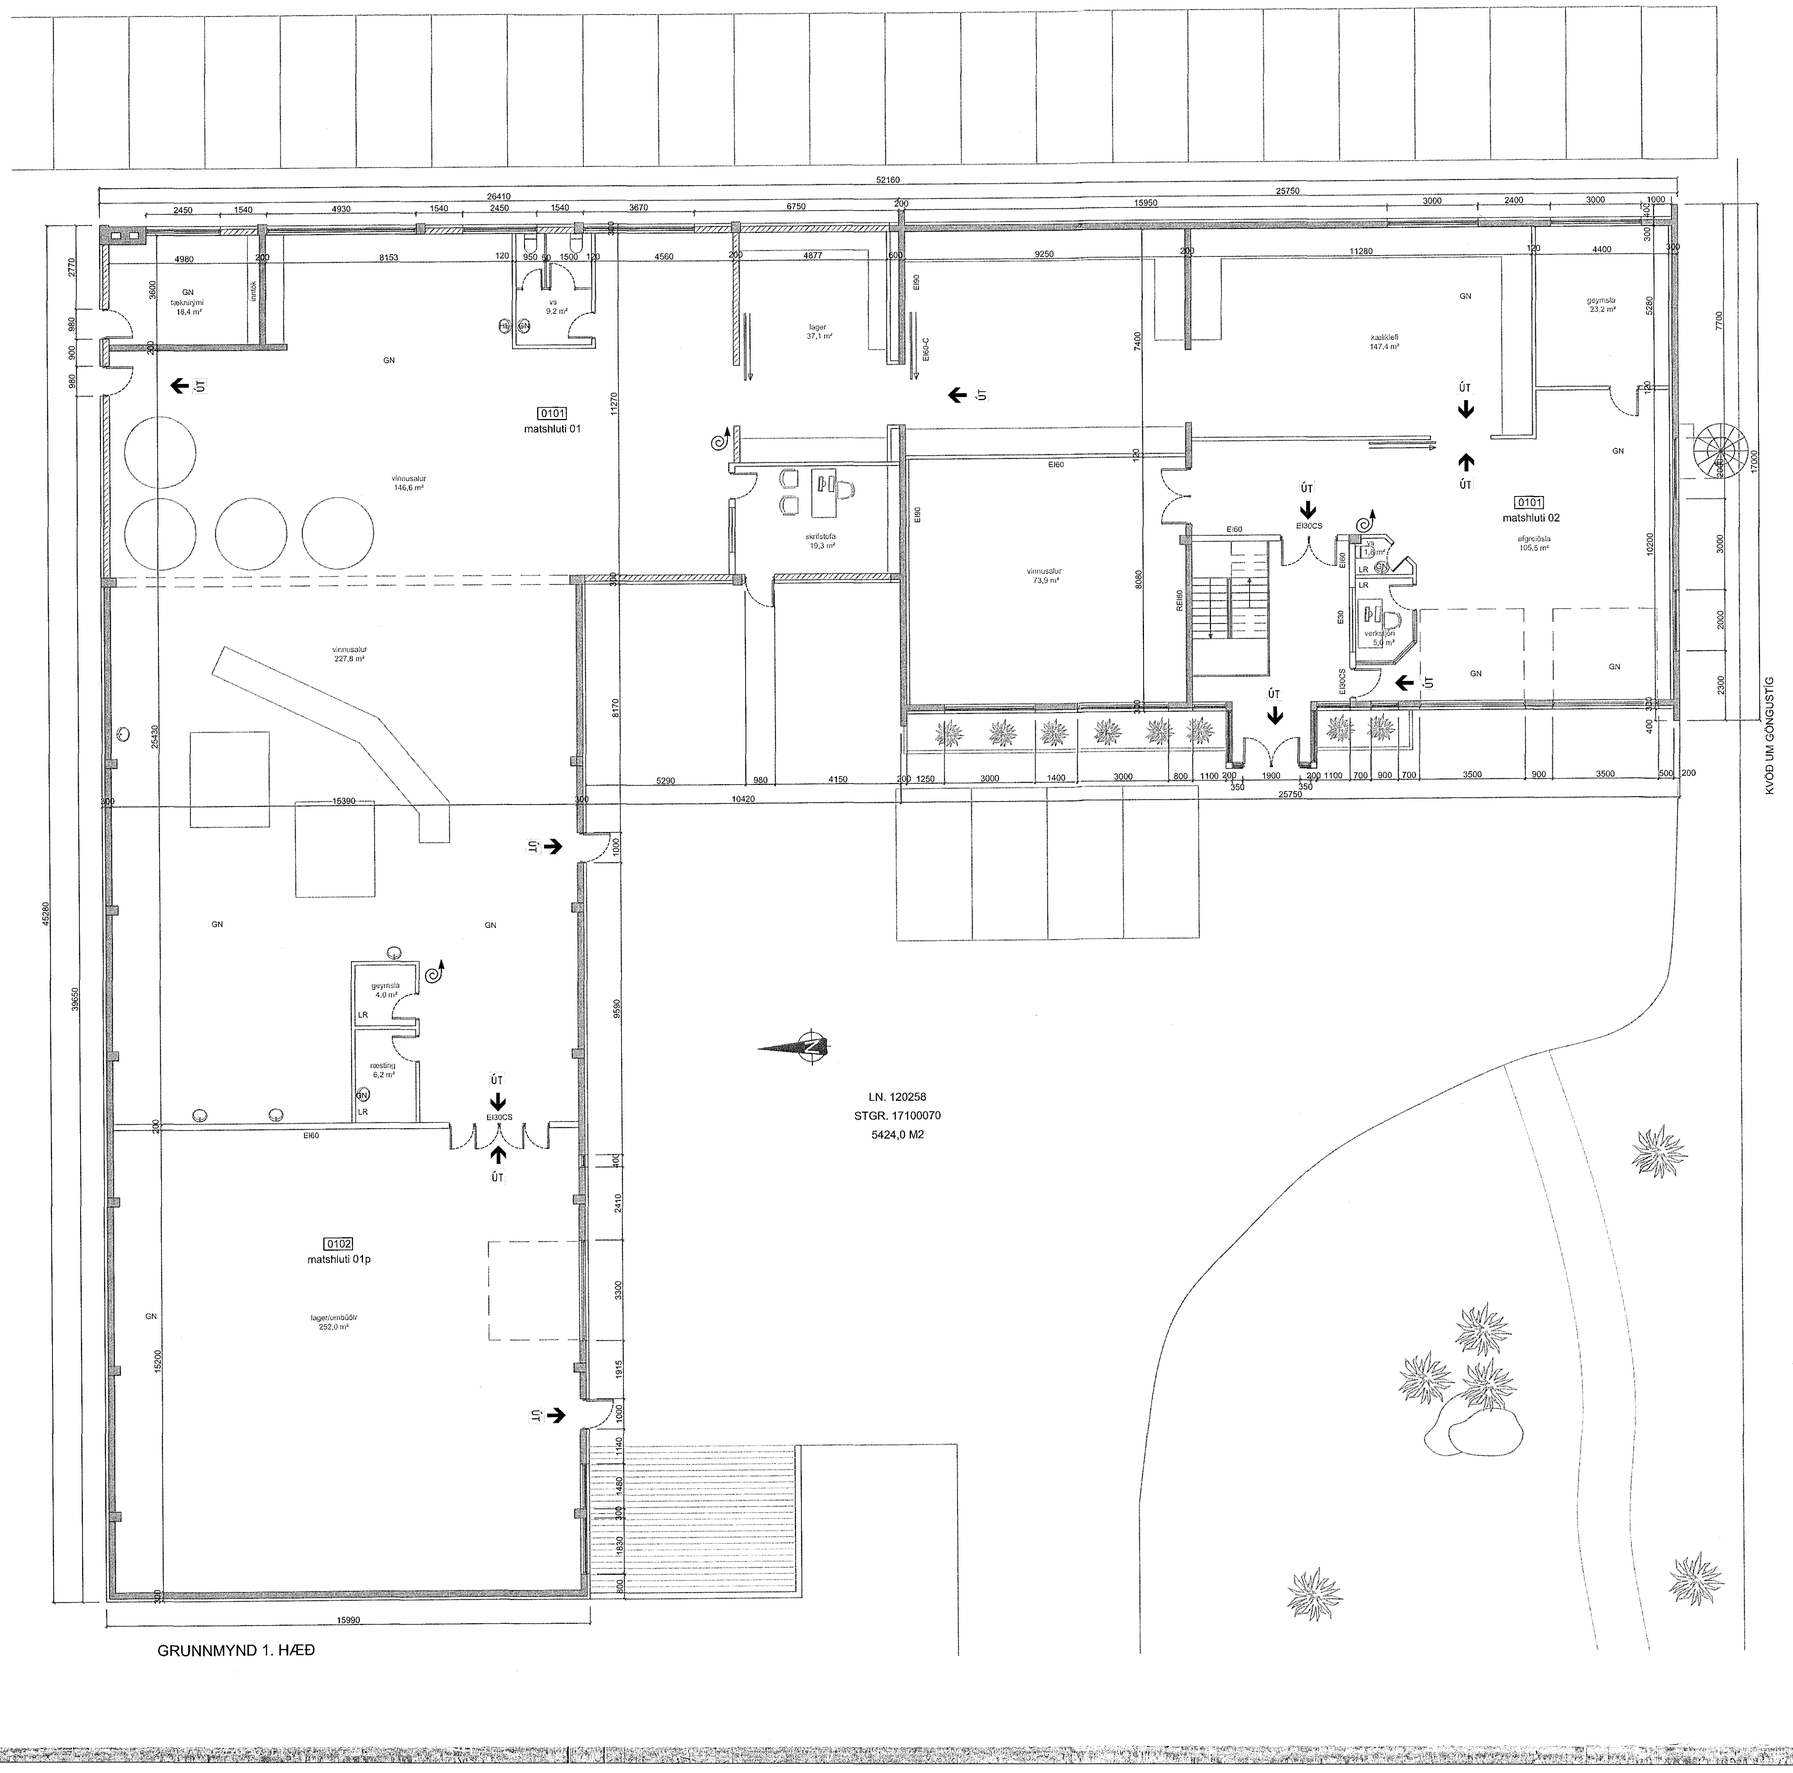

LN. 120258
STGR. 17100070
5424,0 M2

GRUNNMYND 1. HÆÐ

BREYTINGAR

NR.	DAGS.	BREYTING	SÞ.

K.J. HÖNNUN EHF 091102-3509
TEL. 554-3232
TEL. 699-3234
E-MAIL kjhonnun@vsir.is

HÖNNUN - SKIPULAG - RÁÐGJÖF
KJARTAN RAFNSSON FÍNDSA 270305-3539
JÓN M. HALLDÓRSSON BYGGINGAFR. 091102-3509

SAMÞYKKT

VERK
DALSHRAUN 7
220 HAFNARFJÖRÐUR

TEIKNING
1 HÆÐ
GRUNNMYND

KVARÐI
1:100

DAGS.
25.10.2015

TEIKNING NR.
10-02

TEIKNAÐ AF
KR, JMH

Yfirfarið af brunahönnuði
ÍSTAK VERKFRÆÐISTOFA