1511023

Samþykkt þann
04. nóv. 2015
Byggingafulltrúinn í Hafnarfirði

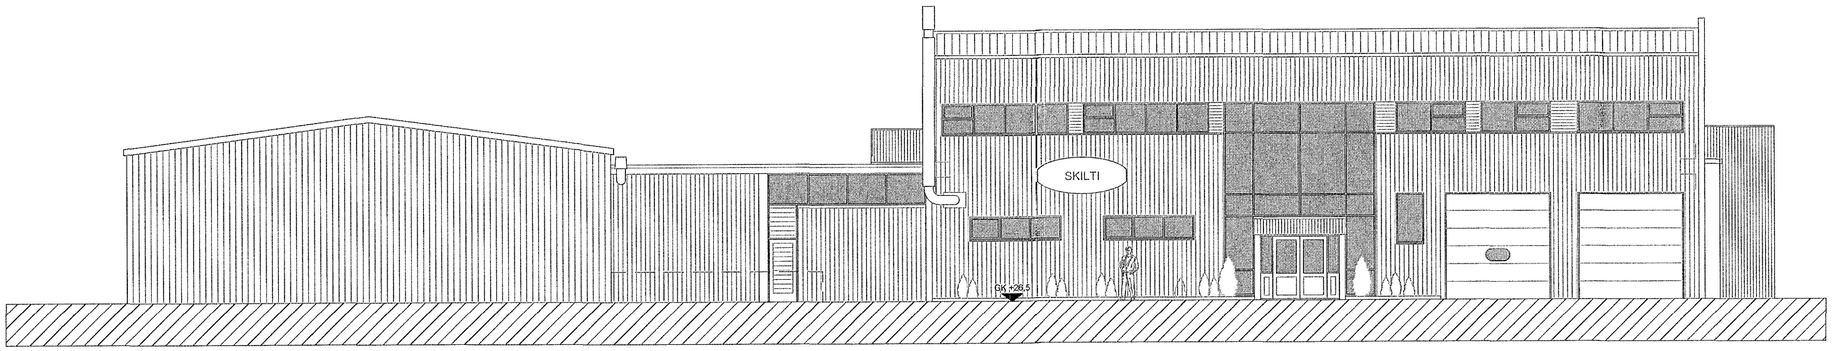


ÚTLIT VESTUR
1:100

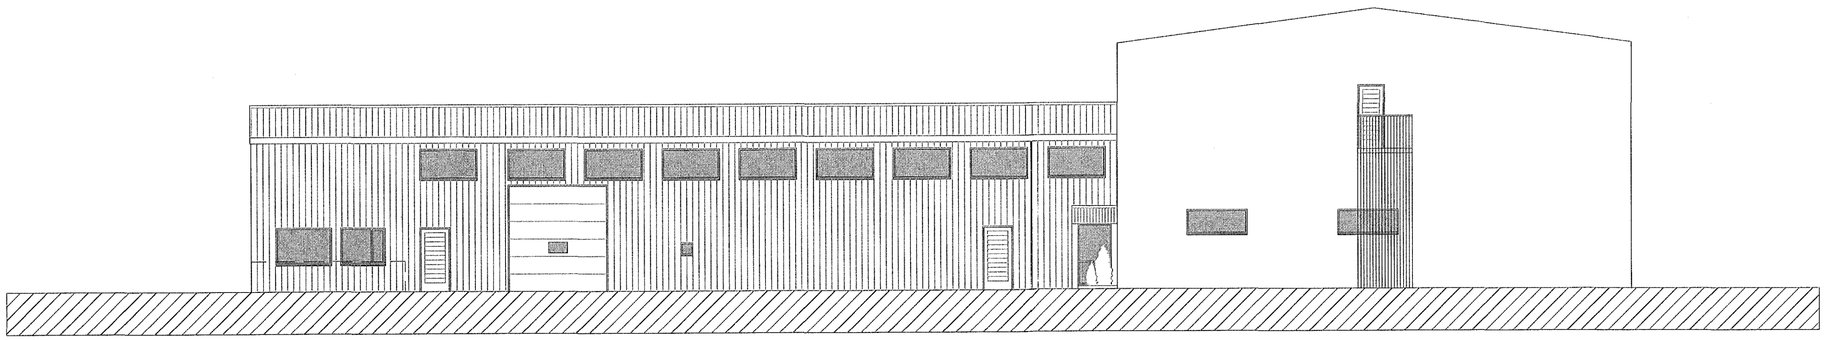

ÚTLIT SUÐUR
1:100

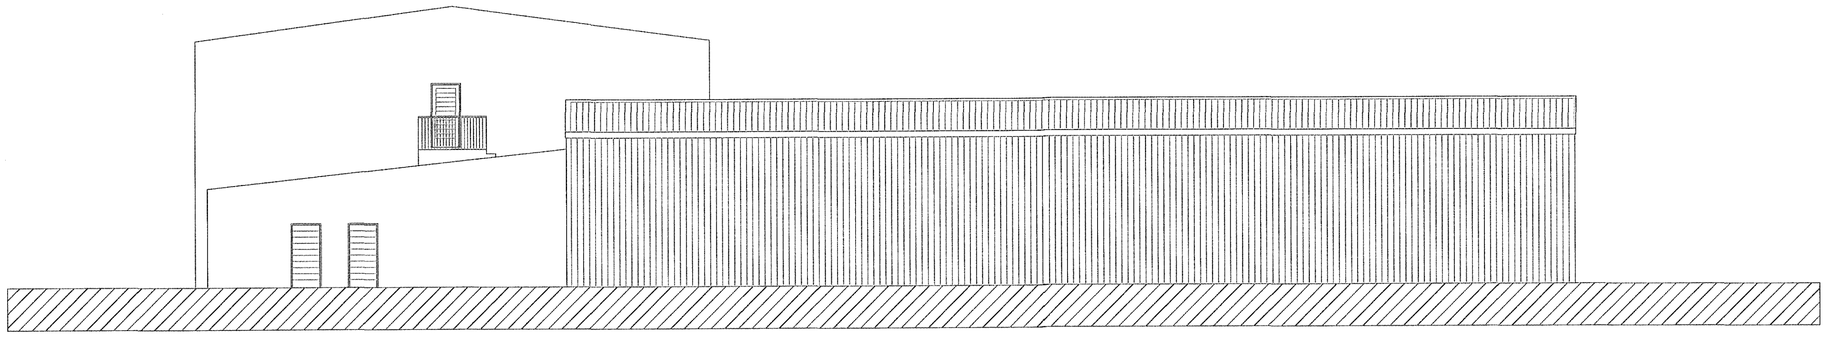

ÚTLIT NORÐUR
1:100

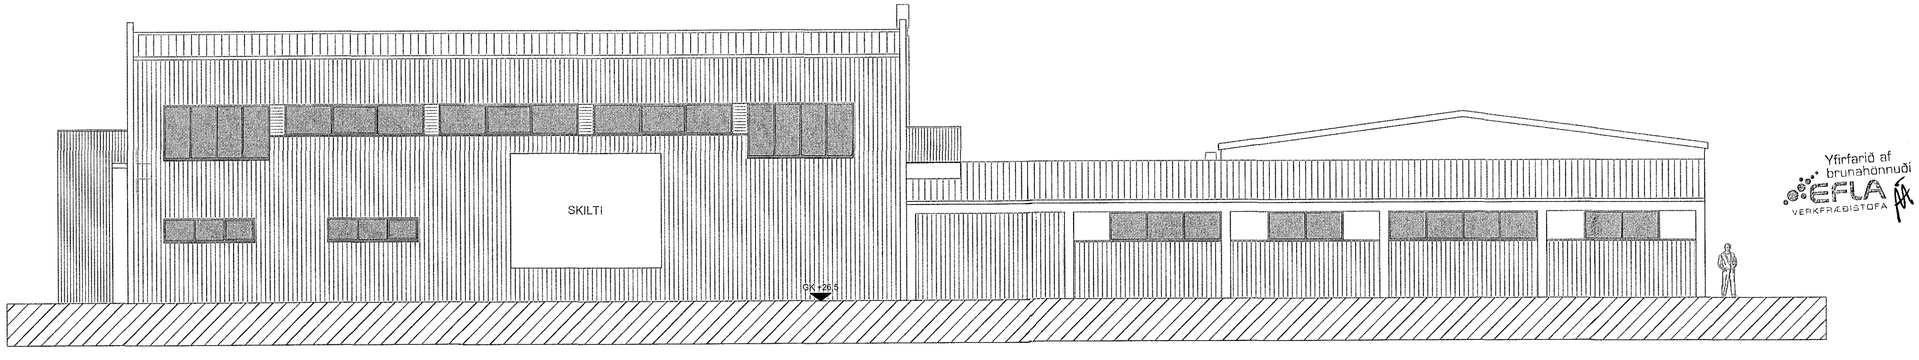


ÚTLIT AUSTUR
1:100

Yfirfarið af brunahönnuði
EFLA VERKFRÆÐISTOFA

BREYTINGAR

| NR. | DAGS. | BREYTING | SÞ. |
|---|---|---|---|
| | | | |

K.J. HÖNNUN EHF 091102-3509
TEL: 554-3232
TEL: 699-3234
E-MAIL kjhonnun@visir.is

HÖNNUN - SKIPULAG - RÁÐGJÖF
KJARTAN RAFNSSON FÍLADÓS 270365-3539
JÓN M. HALLDÓRSSON BYGGINGAFR. 091102-3509

SAMÞYKKT

VERK
DALSHRAUN 7
220 HAFNARFJÖRÐUR

TEIKNING
ÚTLIT

KVARÐI
1:100

DAGS.
25.10.2015

TEIKNING NR.
10-03

TEIKNAÐ AF
KR, JMH