Samþykkt þann
13. nóv. 2015
Byggingafulltrúinn í Hafnarfirði

UPPRUNALEGUR HÖFUNDUR:BATTERÍIÐ ARKITEKTAR

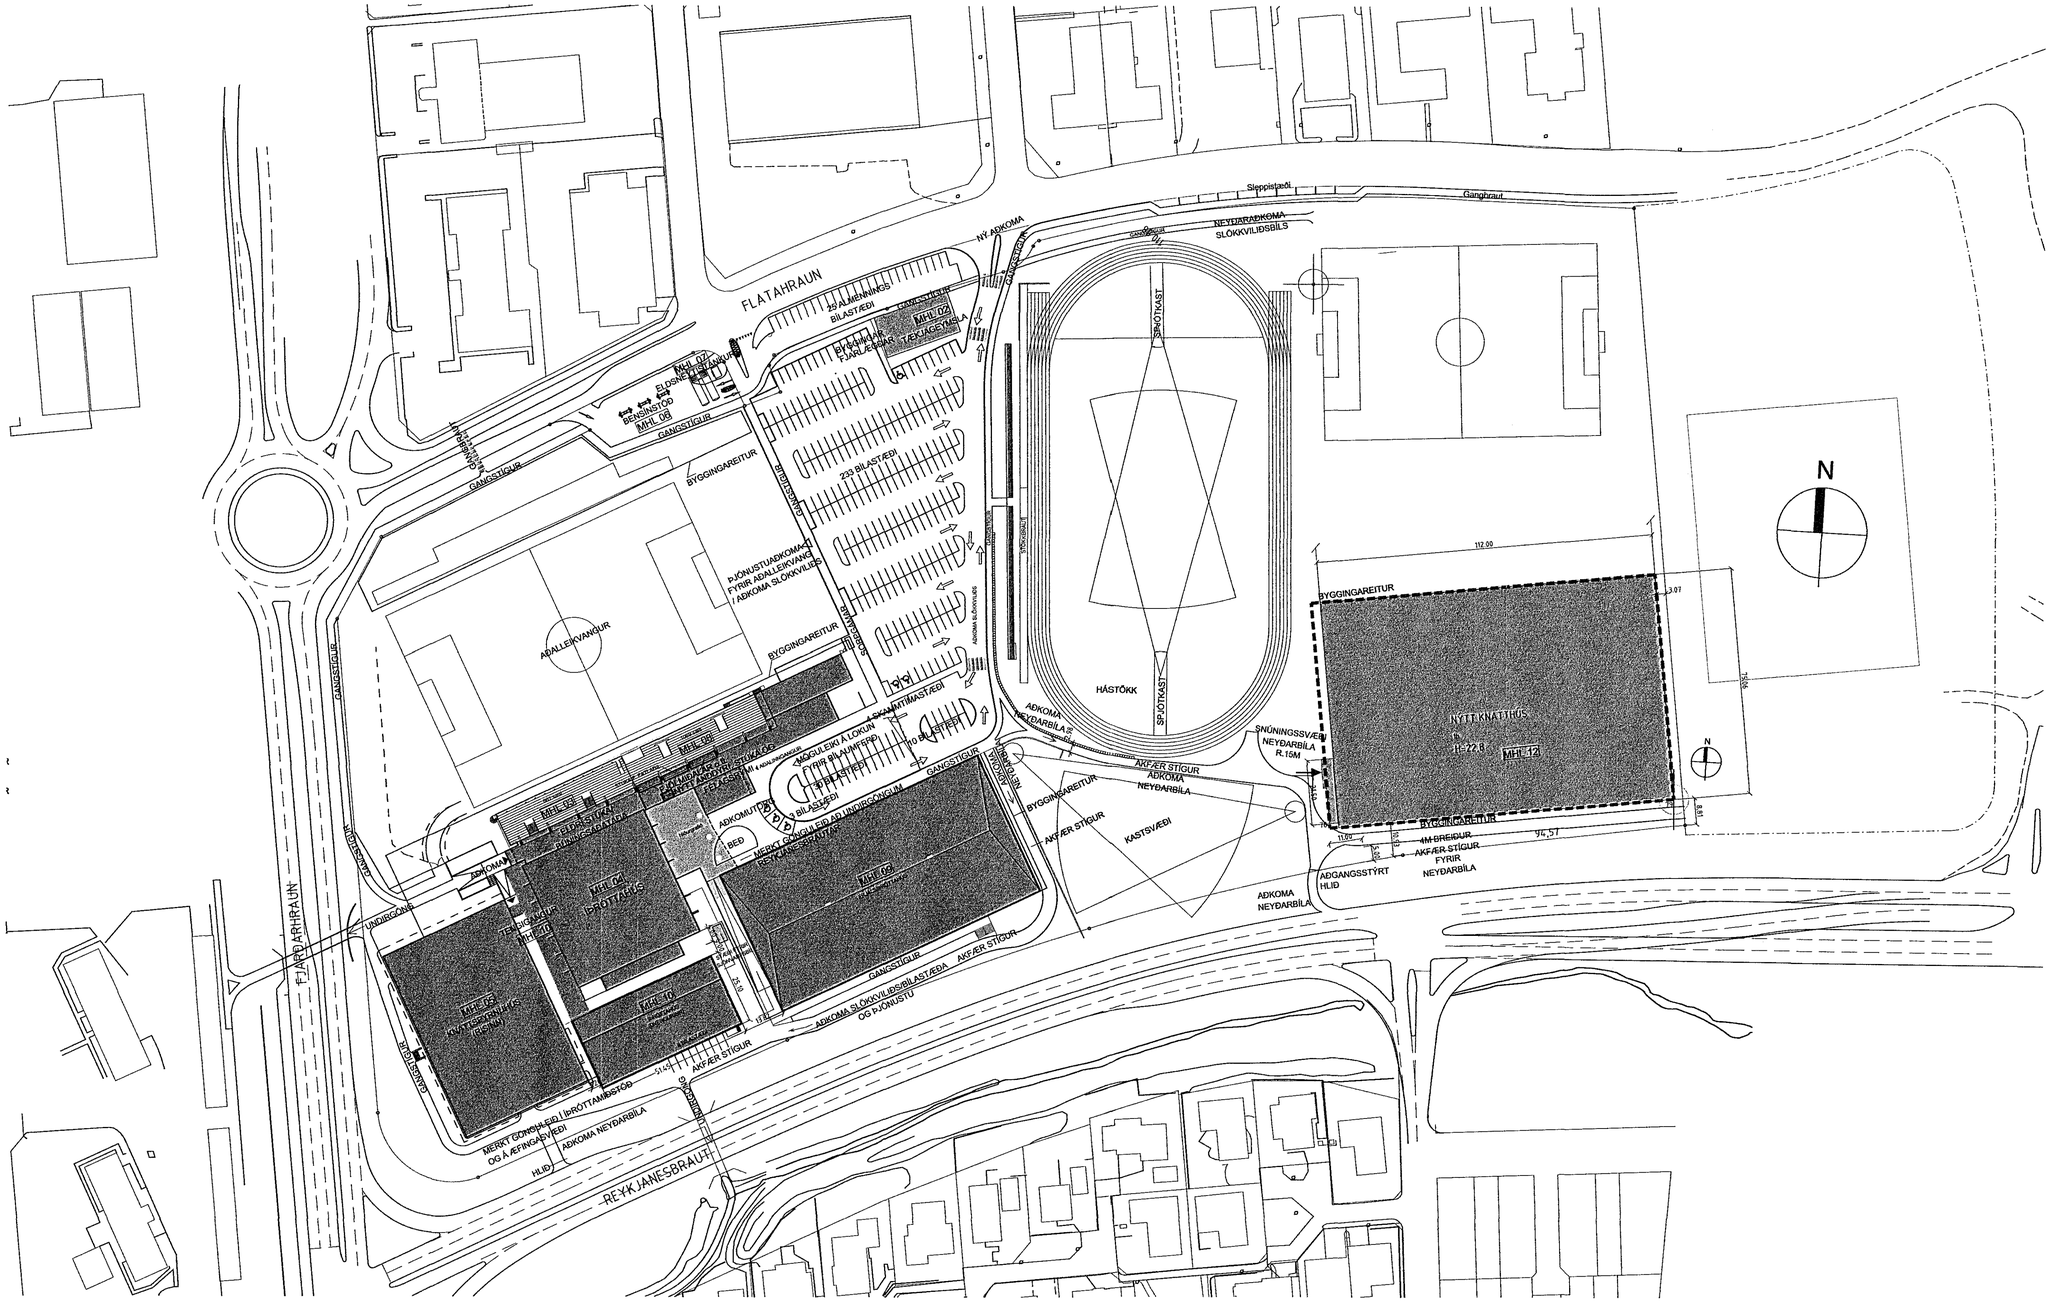

AFSTÖÐUMYND
MKV 1:1000

NÝJAR BYGGINGAR

NÚVERANDI BYGGINGAR

NIÐURGRAFNAR BYGGINGAR

Kt. 090954-2459

ÁRITUN BRUNAHÖNNUÐAR

02–	06.10.15	–	v. athsemda byggingafulltrúa	–	–	–
Útg.TÁk*	Dags.		Tákn. Skýring/Breyting.		Samþ.k.	Dags.

*Tákvísun ÚTR: Útgáfa innri rýni. ÚSV: Útgáfa samþ. verkkaupa. ÚTF: Útgáfa til framleiðanda.
ÚTB: Útgáfa f/byggingarnefnd, ÚTV: Útgáfa verkteikningar

FH-knatthús ehf
VERKKAUPI / EIGANDI

Knatthús - FULLSTÓR
TEGUND VERKS

Kaplakriki
GATA/STAÐSETNING

Aðaluppdráttur
Afstöðumynd

–
–

LANDNÚMER:	121342
STAÐGR.:	1400148001000
MHL:	12
MKV.:	1:1000
BLAÐSTÆRÐ:	A1
ÚTGÁFA DAGS:	22.06.2015
STOFN DAGS:	28.09.2015
TEIKNAÐ:	SBJ
YFIRFARIÐ:	SE

1501	– 07	– 0	– A	– (00)	– 302	– 02
VERKNR.	MAPPA	SVÆÐI	ÁÞYRGÐ	SFB NR.	RAÐNR.	ÚTGÁFA

Jón Ólafur Ólafsson FAÍ
kt.090658-4099

Sigurður Einarsson FAÍ
kt. 110457-2789

Sigurður Hanbarson FAÍ
kt.030449-3999

BATTERÍIÐ | ARKITEKTAR
Trönuhraun 1 | 220 Hafnarfirði | S: 54 54 700 | batteri@arkitekt.is | www.arkitekt.is

© BATTERÍIÐ | ARKITEKTAR
ÖLL AFNOT OG AFRITUN TEIKNINGAR AÐ HLUTA EÐA Í HEILD ER HÁÐ SKRIFLEGU LEYFI HÖFUNDA

Öll mál eru í mm. Mælið ekki af teikningum. Öll mál athugist á staðnum. Ósamræmi í teikningum og vafaatriði skal tilkynna arkitektum strax.

T:\VuskrAðkVerk\2015\1501-Kaplakriki_Fullstor\MODEL\1501-300 301-AFSTODUMYND-SKRANING.dwg