




ÁSÝND AUSTUR  
MKV 1:200

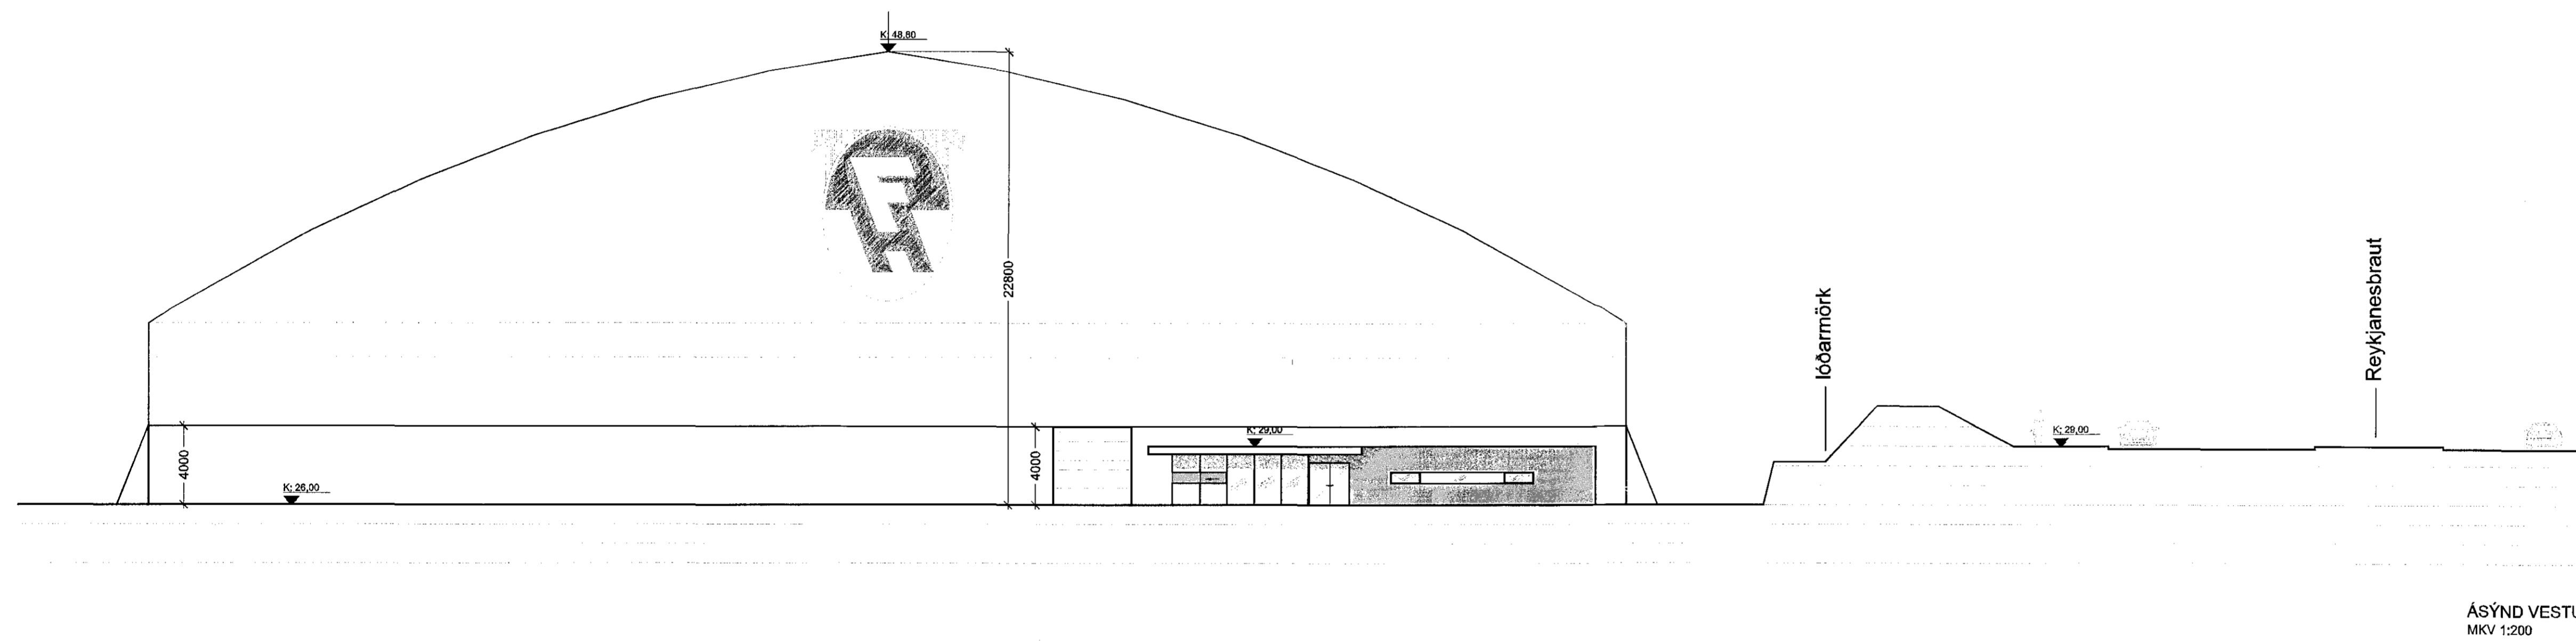


ÁSÝND VESTUR  
MKV 1:200

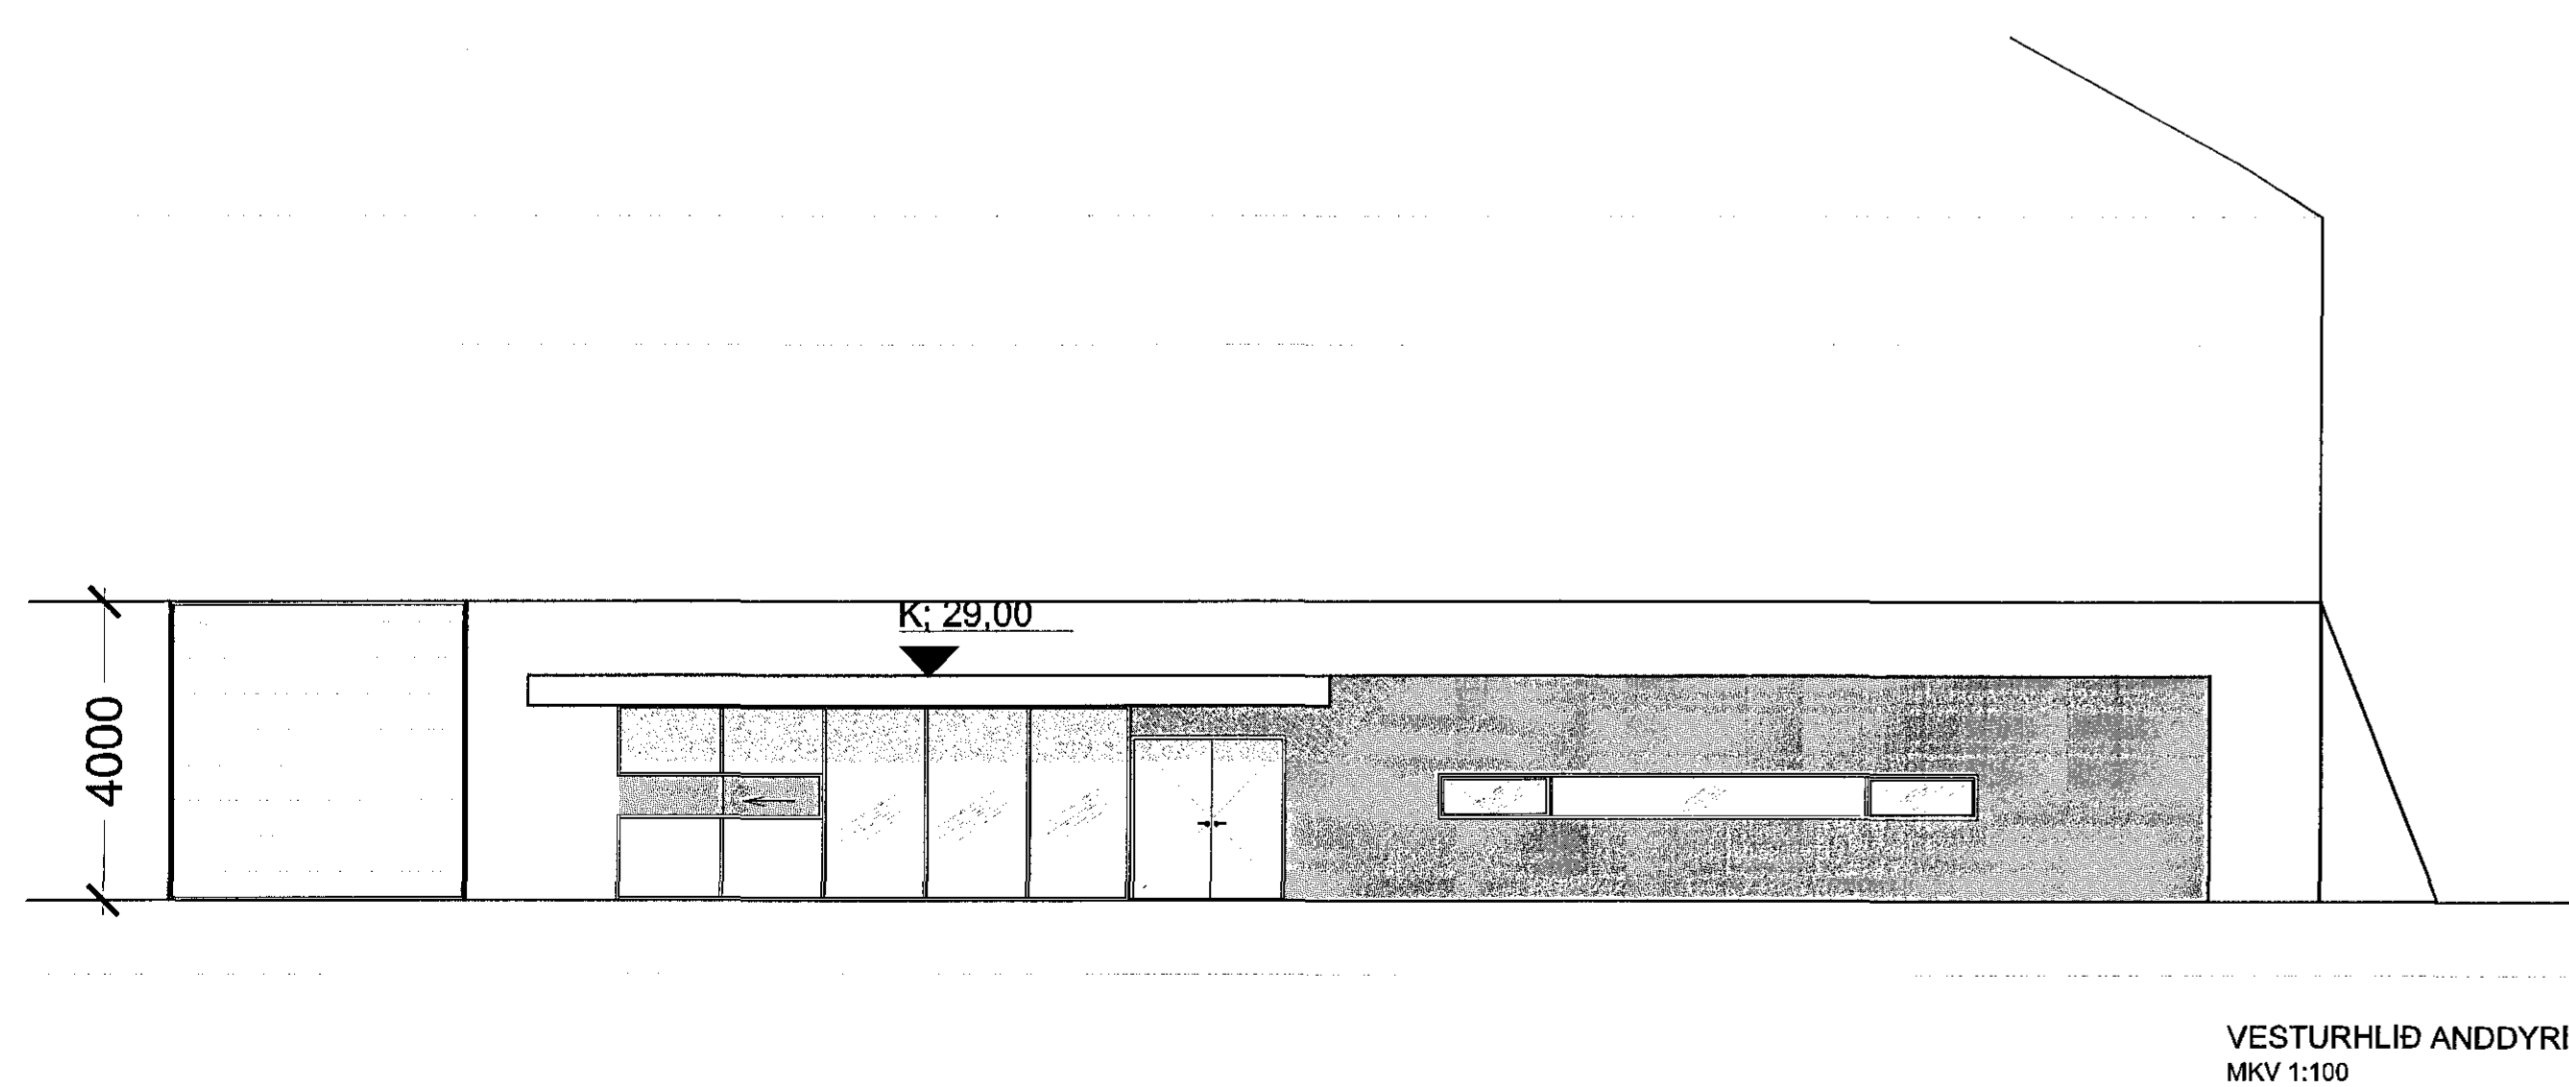

VESTURHLÍÐ ANDDYRIS  
MKV 1:100

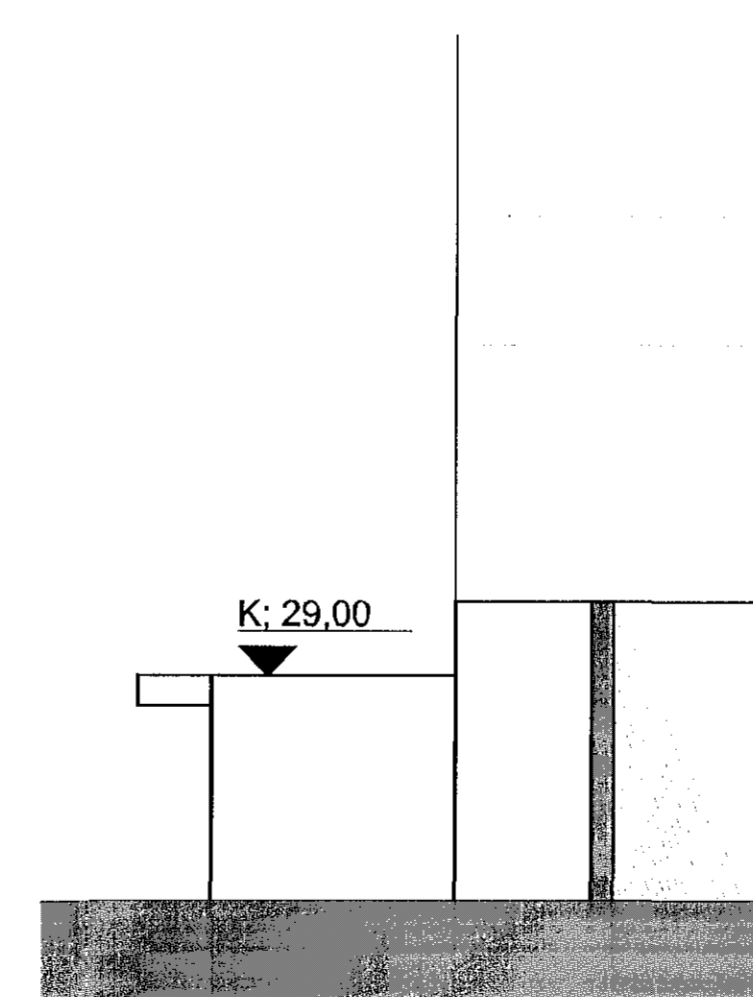

NORDURHLÍÐ ANDDYRIS  
MKV 1:100

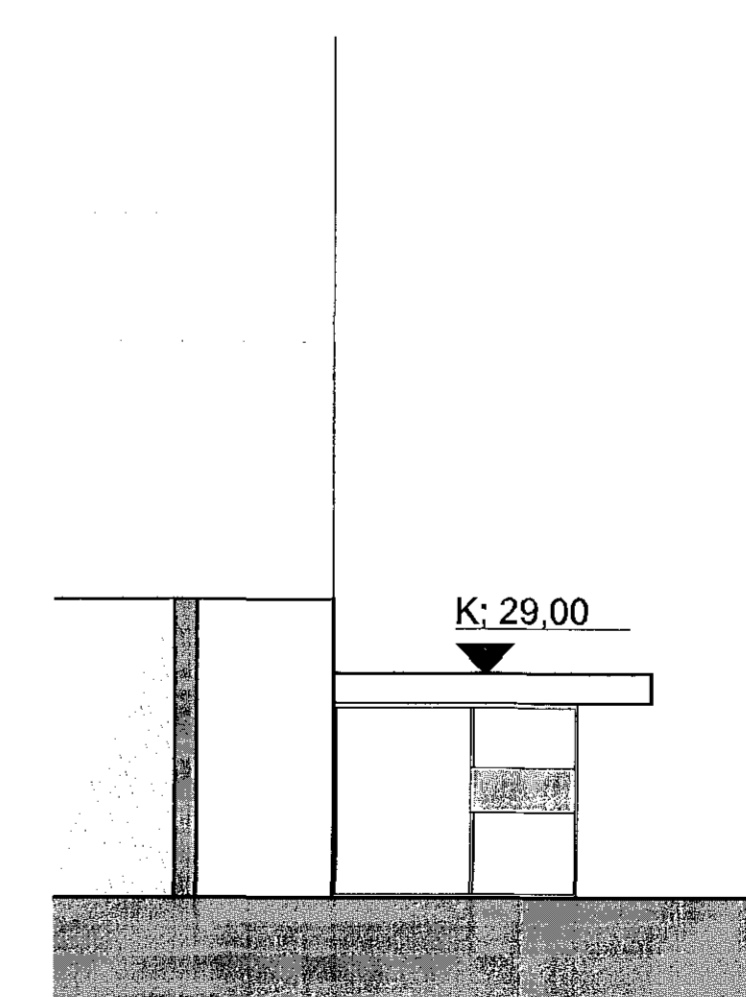

SUDURHLÍÐ ANDDYRIS  
MKV 1:100

*[Signature]*  
Kt. 090954-2459

ÁRITUN BRUNAHÖNNUDAR

Útg. Bl. - Daga. Tekn. Skýring / Skýring. Samþykkt. Daga.  
\*Tilviseð: ÚTR: Útgáfa löngi efni, CDV: Útgáfa skrá, vorkaupna, ÚTF: Útgáfa til framfarisskila,  
ÚTB: Útgáfa byggjagæmslun, ÚTV: Útgáfa vorkaupna.

FH-knaðhús ehf.  
VERKLAUPLI / ERGANDI  
**Knaðhús-FULLSTÓR**  
TEGUND VERRIS

Kaplakríki  
GATASTAÐSEIÐING

LANDNÚMÉR: 121342  
STAÐGR.: 1400140001000  
MHL: 12  
Útli: MKV.: 1:200 / 1:100  
Knaðhús og  
tenglgangur: BLAÐSTÆRÐ: A1  
ÚTGÁFA DAGS: 06.10.2015  
STOFN DAGS: 26.08.2015  
TEKNAÐ: SV  
VEIRFARIB: SE

1501 - 07 - 0 - A - 0 - 304 - 02

VERKUR. MAPPA. SVEDI. ÁBYRGÐ. SFS NÚR. RAÐNR. ÚTGÁFA

*[Signature]*  
Jón Ólafur Ólafsson FAL  
Kt: 090958-4099  
*[Signature]*  
Sigurður Einarsson FAL  
Kt: 110457-2789

*[Signature]*  
Sigurður Harðarson FAL  
Kt: 030446-3999

© BATTERÍÐ | ARKITEKTAR  
ÖLL MÁL OG AFRETNIS TÖKNINGAR FÁ HLUÐA EÐA Í HÉLD EÐ HAD SKRIFLEGGU LEYFI HÖFUNDA