Samþykkt þann
13. nóv. 2015
Byggingafulltrúinn í Hafnarfirði

Upprunalegur höfundur: Batteriið ehf.

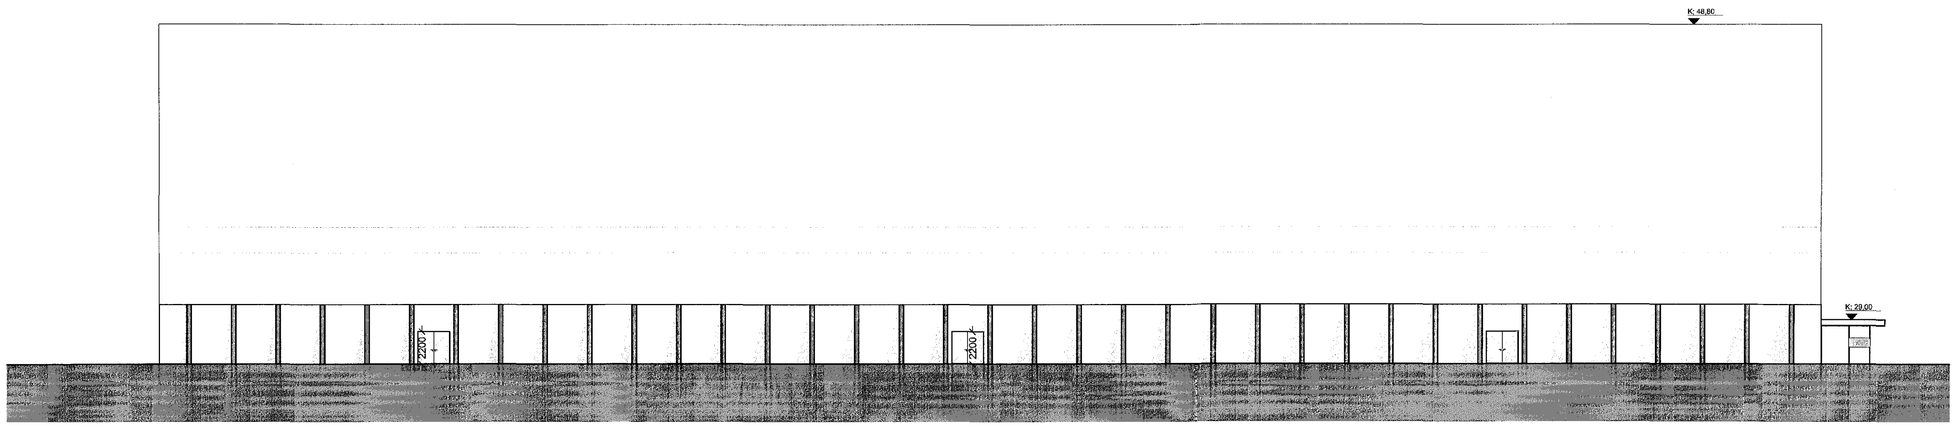

ÁSÝND NORÐUR
MKV 1:200

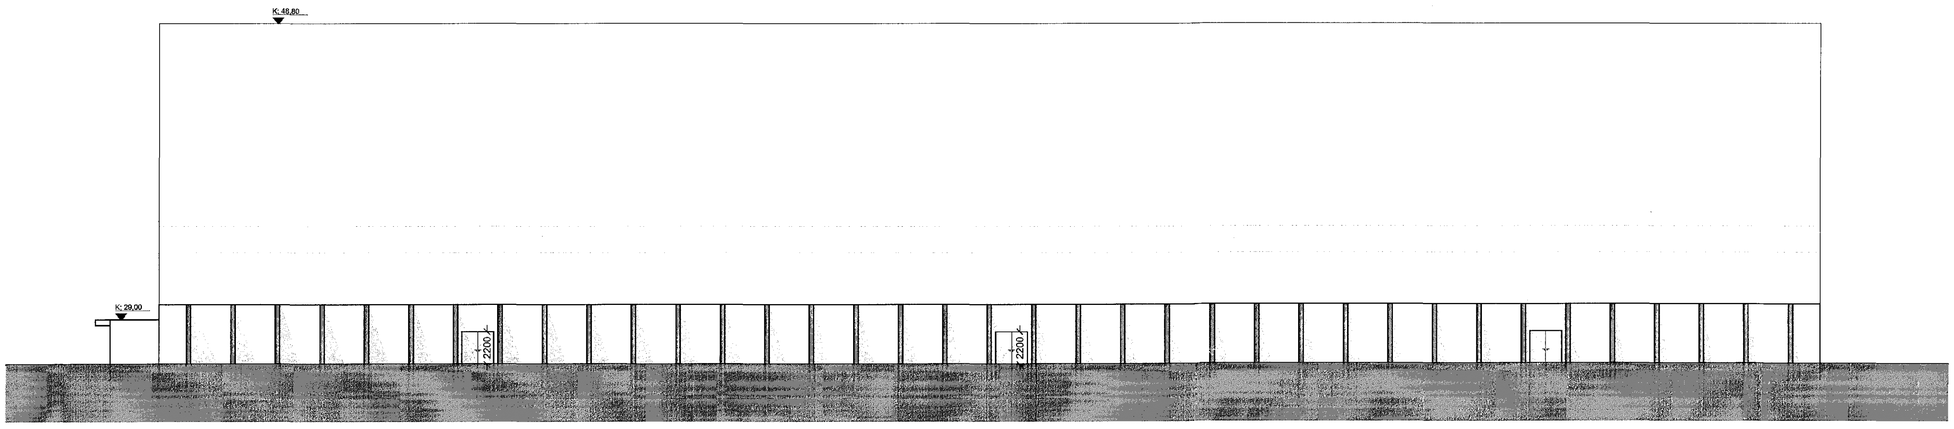

ÁSÝND SUÐUR
MKV 1:200

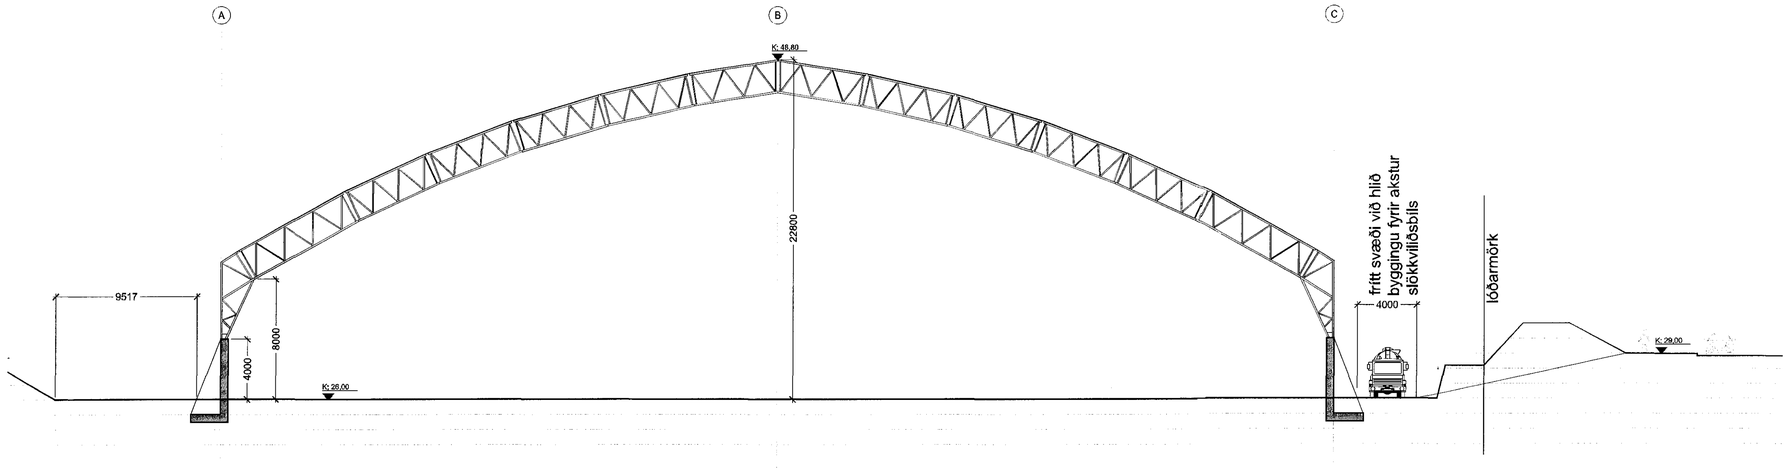

SNEIÐING A-A
MKV 1:200

Kt. 090954-2459

ÁRITUN BRUNAHÖNNUÐAR

Útg.Tilv.*	Dags.	Teikn.	Skýring / Breyting.	Samþ.vk.	Dags.

*Tilvísun: ÚTR: útgáfa innri rými, ÚSV: útgáfa samþ. verktaupa, ÚTF: útgáfa til framleiðanda, ÚTB: útgáfa til byggingarnefnd, ÚTV: útgáfa verktekningar

FH-knatthús ehf
VERKKAUPI / EIGANDI

Knatthús-FULLSTÓR
TEGUND VERKS

Kaplakriki
GATA/STAÐSETNING

Aðaluppdráttur
Útlit & sneiðing
Knatthús og
tengigangur
—

LANDNÚMER:	121342
STAÐGR.:	1400148001000
MHL:	12
MKV.:	1:200 / 1:100
BLAÐSTÆRÐ:	A1
ÚTGÁFA DAGS:	18.07.2014
STOFN DAGS:	28.08.2015
TEIKNAÐ:	SV
YFIRFARIÐ:	SE

1501	– 07	– 0	– A	– -	– 305	– 02
VERKNR.	MAPPA	SVÆÐI	ÁBYRÐ	SFB NR.	RAÐNR.	ÚTGÁFA

Jón Ólafur Ólafsson FAÍ
kt:
090653-4099

Sigurður Einarsson FAÍ
kt: 110457-2789

Sigurður Harðarson FAÍ
kt:
030446-3999

© BATTERIÍÐ | ARKITEKTAR
ÖLL AFNOT OG ÁRITUN TEIKNINGAR AÐ HLUTA EÐA Í HELD ER HÁÐ SKRIFLEGU LEYFI HÖFUNDA

Öll mál eru í mm. Mælið ekki af teikningum. Öll mál athugist á staðnum. Ósamræmi í teikningum og vafaatriði skal tilkynna arkitektum strax.

Tölvuskrá: V:\Verk\2015\1501-Kaplakriki_Fullstor\MODEL\1501-304.dwg