




Norðurhlið

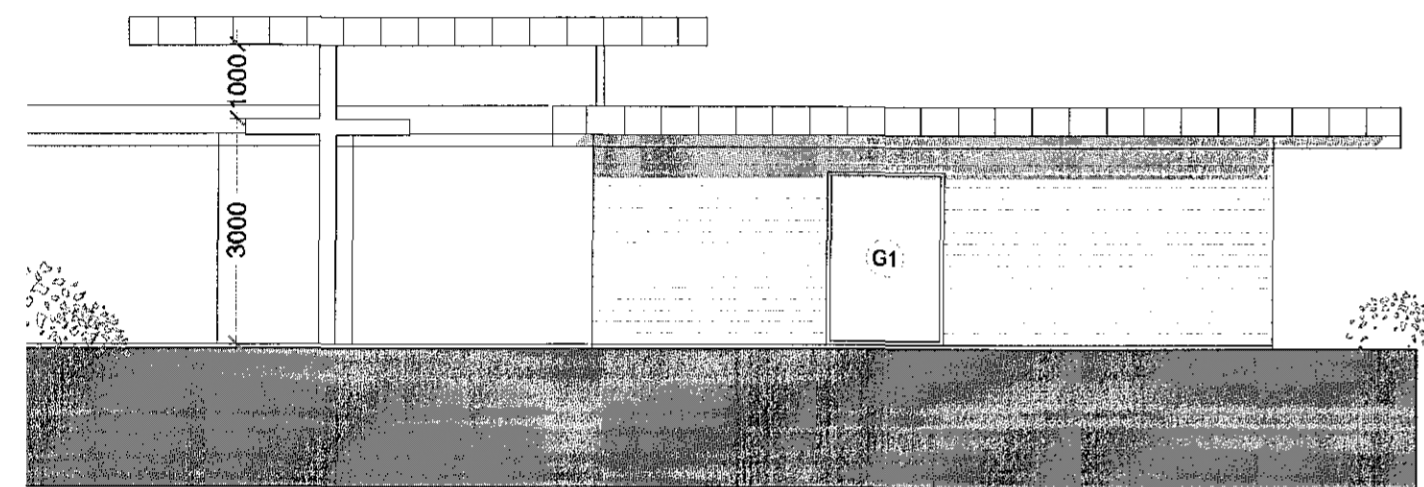


Vesturhlið

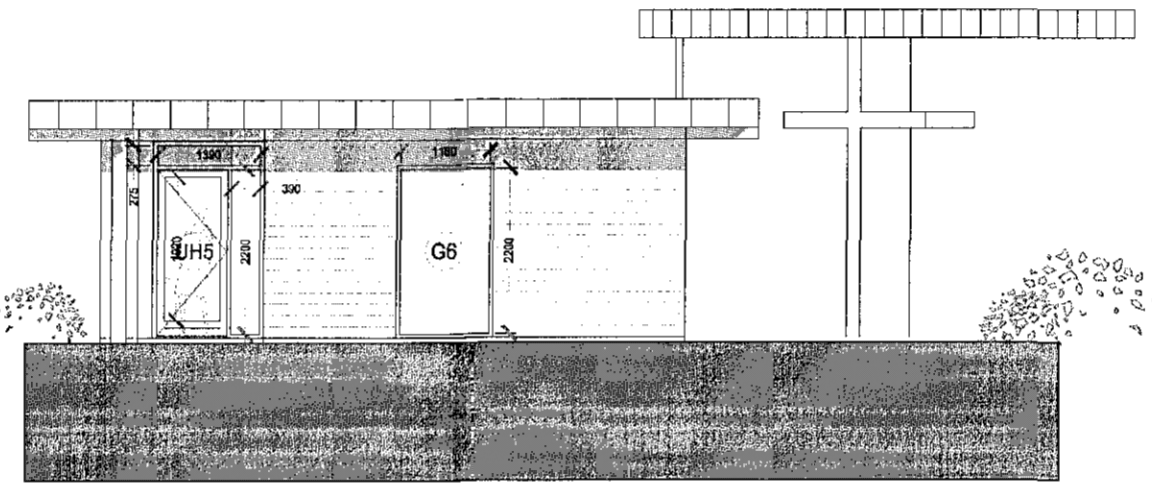

Austurhlið

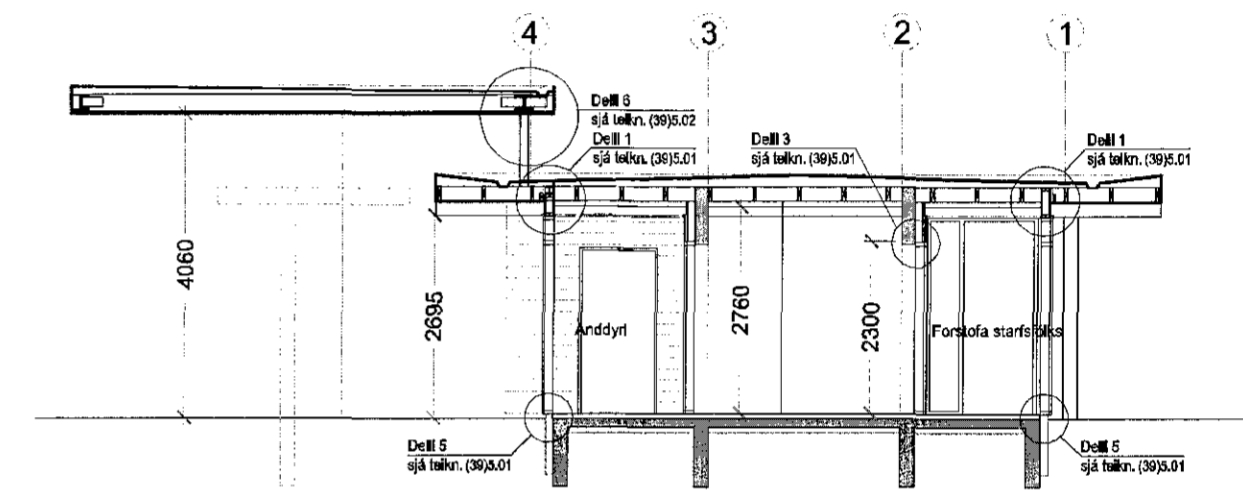

Sneiðing A-A mkv: 1:100

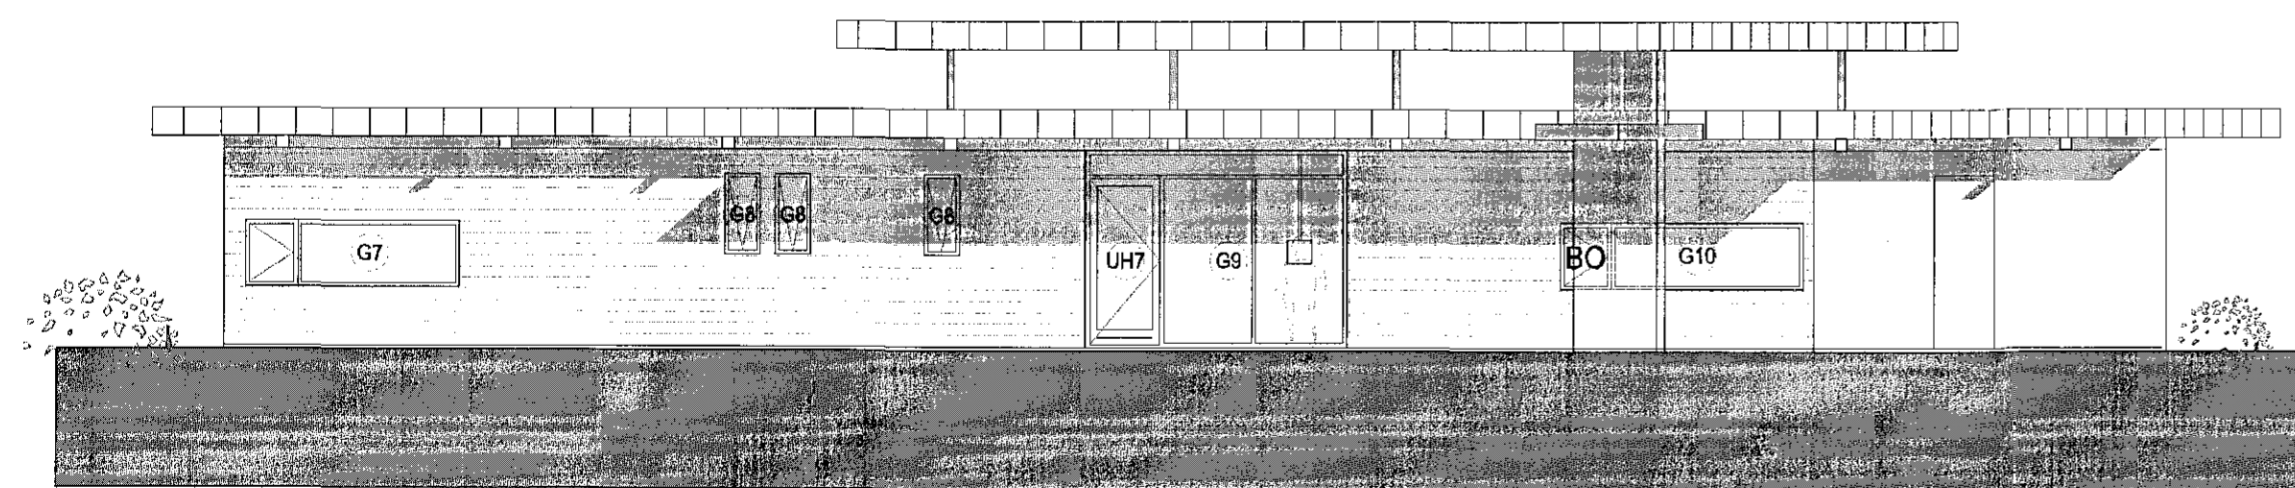

Suðurhlið

Samþykkt þann
13. nóv. 2015

Byggingafulltrúinn í Hafnarfirði

[Handwritten signature]

Upprunalegur höfundur: Batteríð ehf.

1	Húrd inn á salerni færð inn í anddyrt	05.10.2015	ÁEG	SE
Ulg.	Skýring / Breyting	Dags	Teknað	Yfirfarð

Kirkjugarður Hafnarfjarðar
VERKKAUFI/EIGANDI
STARFSMANNAHÚS
TEGUND VERKS


Kaldárselsvegur
GATA/STADSETNING

ÁDALUPPDRETTIR
Úllt og sneiðing

LANDNÚMÉR: 121322
STADGR.: —
MHL: 04
MKV: 1:100
BLADSTÆRD: A2
ÚTGÁFA DAGS: 21.06.2005
TEIKNAD: ÁEG/SE
YFIRFARIÐ: SE

0311 (99) 2.03 - 2

VERKNR.	MAPPA	SV/EDI	ÁBYRGÐ	SFB NR.	RABNR.	ÚTGÁFA
---------	-------	--------	--------	---------	--------	--------

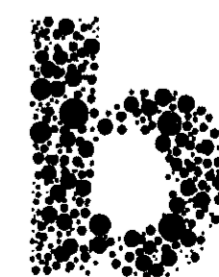

BATTERÍÐ | ARKITEKTAR

Hvaleyjarbraut 32 | 220 Hafnarfirði | S: 54 54 700 | batteri@arkitekLis | www.arkitekLis

© BATTERÍÐ | ARKITEKTAR
ÖLL AFNOT OG AFRITUN TEIKNINGAR AB HLUUTA EÐA Í HGLD ER HÁÐ SKRIFLEGU LEYFI HÖFUNDA

Jón Ólafur Ólafsson FAI
kt: 090658-4099

[Handwritten signature]
Sigurður Einarsson FAI
kt: 110457-2789

Sigurður Harðarson FAI
kt: 030446-3999