


Fjarvídd - séð frá suðvestri

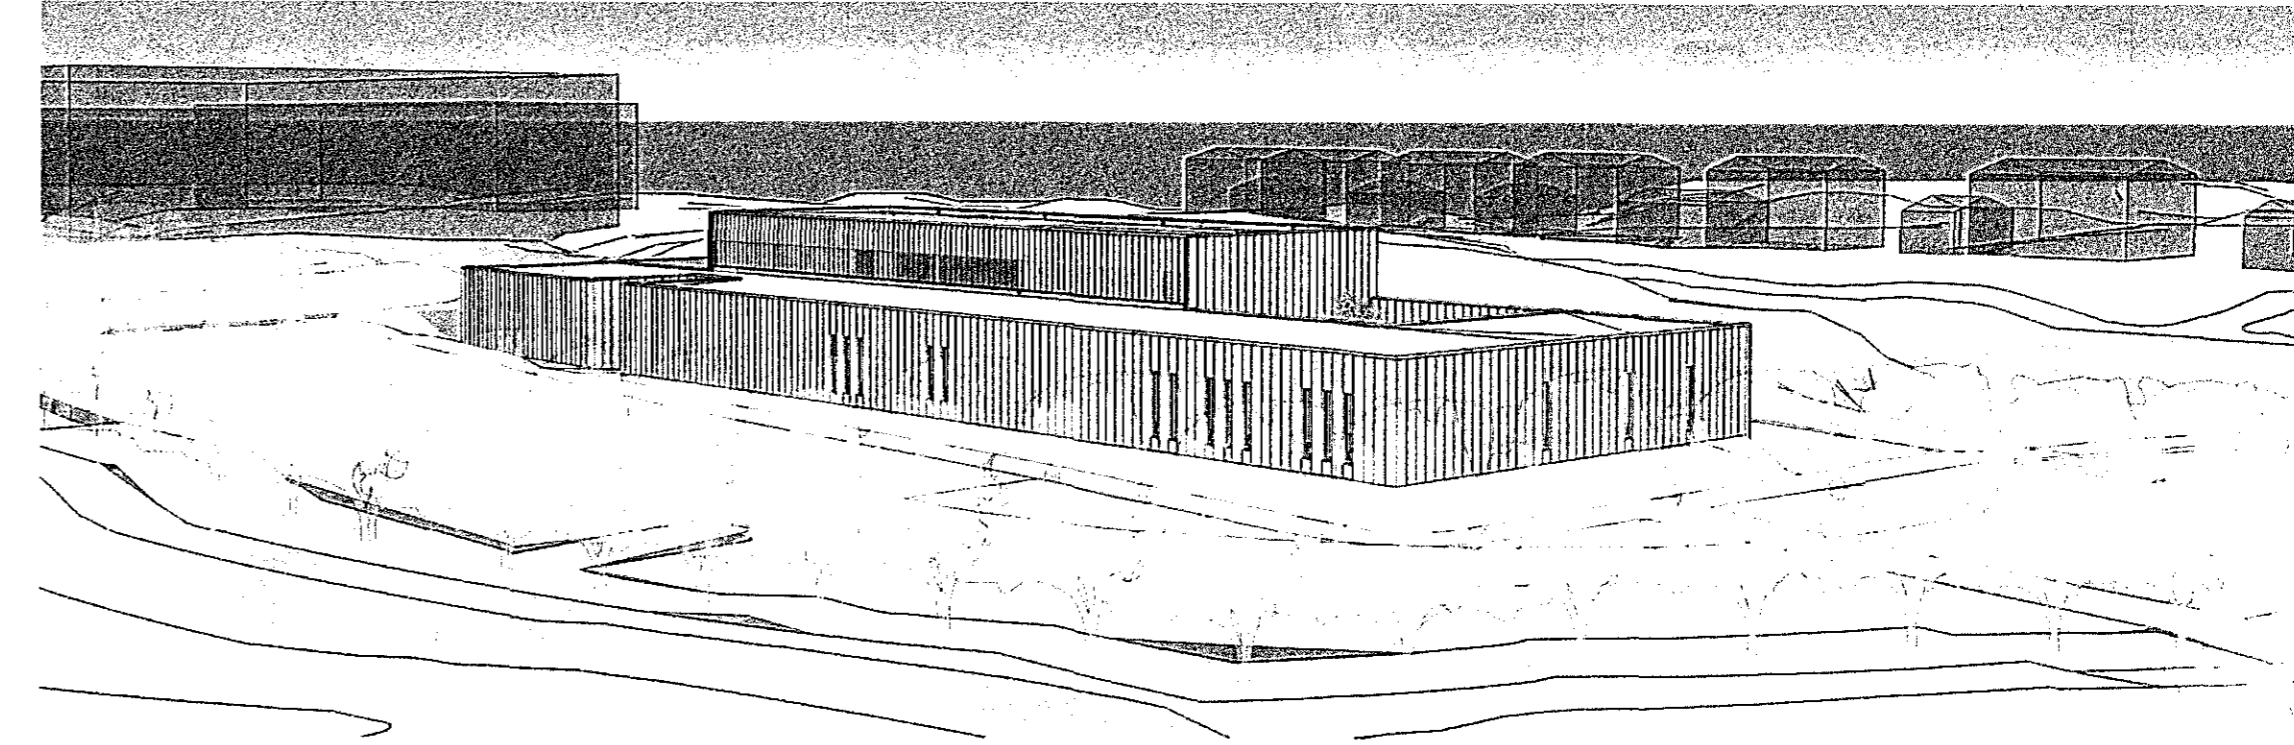


Fjarvídd - séð frá norðvestri

Samþykkt þann
11. nóv. 2015
Byggingafultrúinn í *[Signature]*

1 Afstöðumynd
1 : 500

Skráningartafa: Safnaðarheimili Ástjarnarkirkju		Skrásetar: Jón Bryndís Skerphédóttir																
Landnúmer: 197735		Kennitala: 905842199																
Matahlutanúmer: 02		Útgáfa: 4.010																
		Daga: 3.11.2015																
Uppskipting og lýsing																		
D0	D1	D2	D3	D4	D5	D5M	D6	D7	D8	D9	D10a	D10b	D11	D12	D16	D17		
Lokun	Rými hæð-m	Nokun teki	Höfuð-fokun	Eignar-hæð	Botnfl. m ²	Míllitur m ²	Sigur m ²	Gj m ²	Brúdnitur m ²	Brúdnitur m ² < 1,8	Salarhæð min	Salarhæð max	Brúð-útmál m ²	Nettíðnitur m ²	Blít flakarmál m ²	Reivittala skiptarmála	Skipta-rámmál m ²	
		Matahluti			839,3	0,0	0,0	0,0	839,3	0,0			3.764,3	743,4	839,3		3.195,316	
		Botn											150,4					
	01	1. hæð			839,3	0,0	0,0	0,0	839,3	0,0			3.613,9	743,4	839,3			
A	0101	Safnaðarheimili	N	0101	738,2				738,2		3,73	6,44	3.311,8	659,9	739,2	4,49	2.922,541	
A	0102	Imtök	T	0101	17,4				17,4		3,73	3,78	65,3	13,9	17,4	3,75	52,125	
A	0103	Sorpgæmsla	T	0101	10,8				10,8		3,33	3,38	35,5	7,5	10,8	3,35	25,125	
A	0104	Lofrættisamtæða	T	0101	73,1				73,1		2,88	2,84	201,3	71,1	73,1	2,75	185,625	
C	0105	Altargarður	U	0101	79,2				79,2									
C	0106	Útkæst	T	0101	17,4				17,4									
C	0107	Inngarður	U	0101	77,9				77,9									
Athugasemdir																		
Sameignir sumra																		
Eignarhald																		
	Eignar-hald	Nokun teki	Blít flakarmál m ²	Skiptarámmál														
				Sérlagn m ²	Sérlagn og sameign m ²													
	0101	Safnaðarheimili	839,3	3.195,316	3.195,316													
	Alls			839,3	3.195,316	3.195,316												

- D 13.11.2015 Samræming máltefninga jbs
- C 03.11.2015 Matahlutasetning jbs
- B 27.10.2015 Breytingar á hönnunartíma jbs
- A 09.04.2015 Skýring nýrra lóskráningartíða kvæðr um gróður séðing jbs

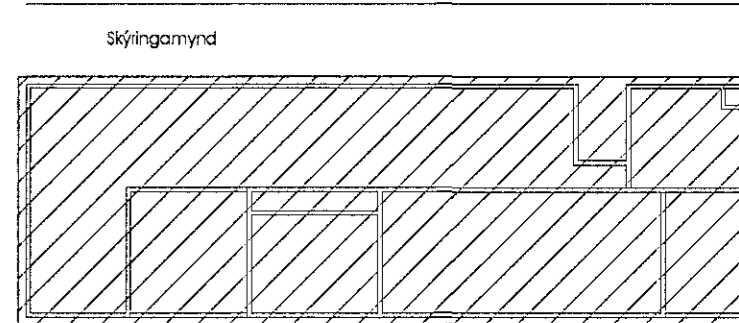

Safnaðarheimili Ástjarnarkirkju

Heimilfang: KIRKJUVELLIR 1
 Sveitafélag: SAFNARFJÓÐUR
 Væðing: AÐALFRÓÐAETTR
 Skýringarmál: AFSIÐUMYND

hannað / tekið til gæta: jbs
 yfirf. / samþykkt: jbs
 málsvæði: 1 : 500

staðsetning: 1400-1-50650010
 197735

Áskjalir:
 • Aðaltekn. skýringar arkitekt fál. kl.161.161-2769
 • Anna Þó. Jónsson arkitekt fál. kl.01074-4819
 • Björg Tellefsen arkitekt fál. kl.020465-4889
 • Björn Guðbrandsson arkitekt fál. kl.170174-3059
 • Egill Guðmundsson arkitekt fál. kl.270152-8859
 • Þorsteinn S. Skerphédóttir byggingarfræðingur bfl. kl.256275-3659

Hönnuðu aðskilvæðingartíðir:
 Hönnuðastofa: *[Signature]*

Arkís arkitektar sími 511 2060 Höfuðvagn 2 fax 511 2066 Vagn 1 kl. 531107-0550 netfang arkis@arkis.is

Yfirfarið af brunahönnuði
[Signature]

dagsetning: 30.03.2015
 væðing: 14.050
ARKÍŚ
 arkitektar (99)1.01 D
 tekið til gæta: jbs

SKÝRINGARFYLFI
 HÖNNUNARFYLFI