




1 Snið A - A
1 : 100

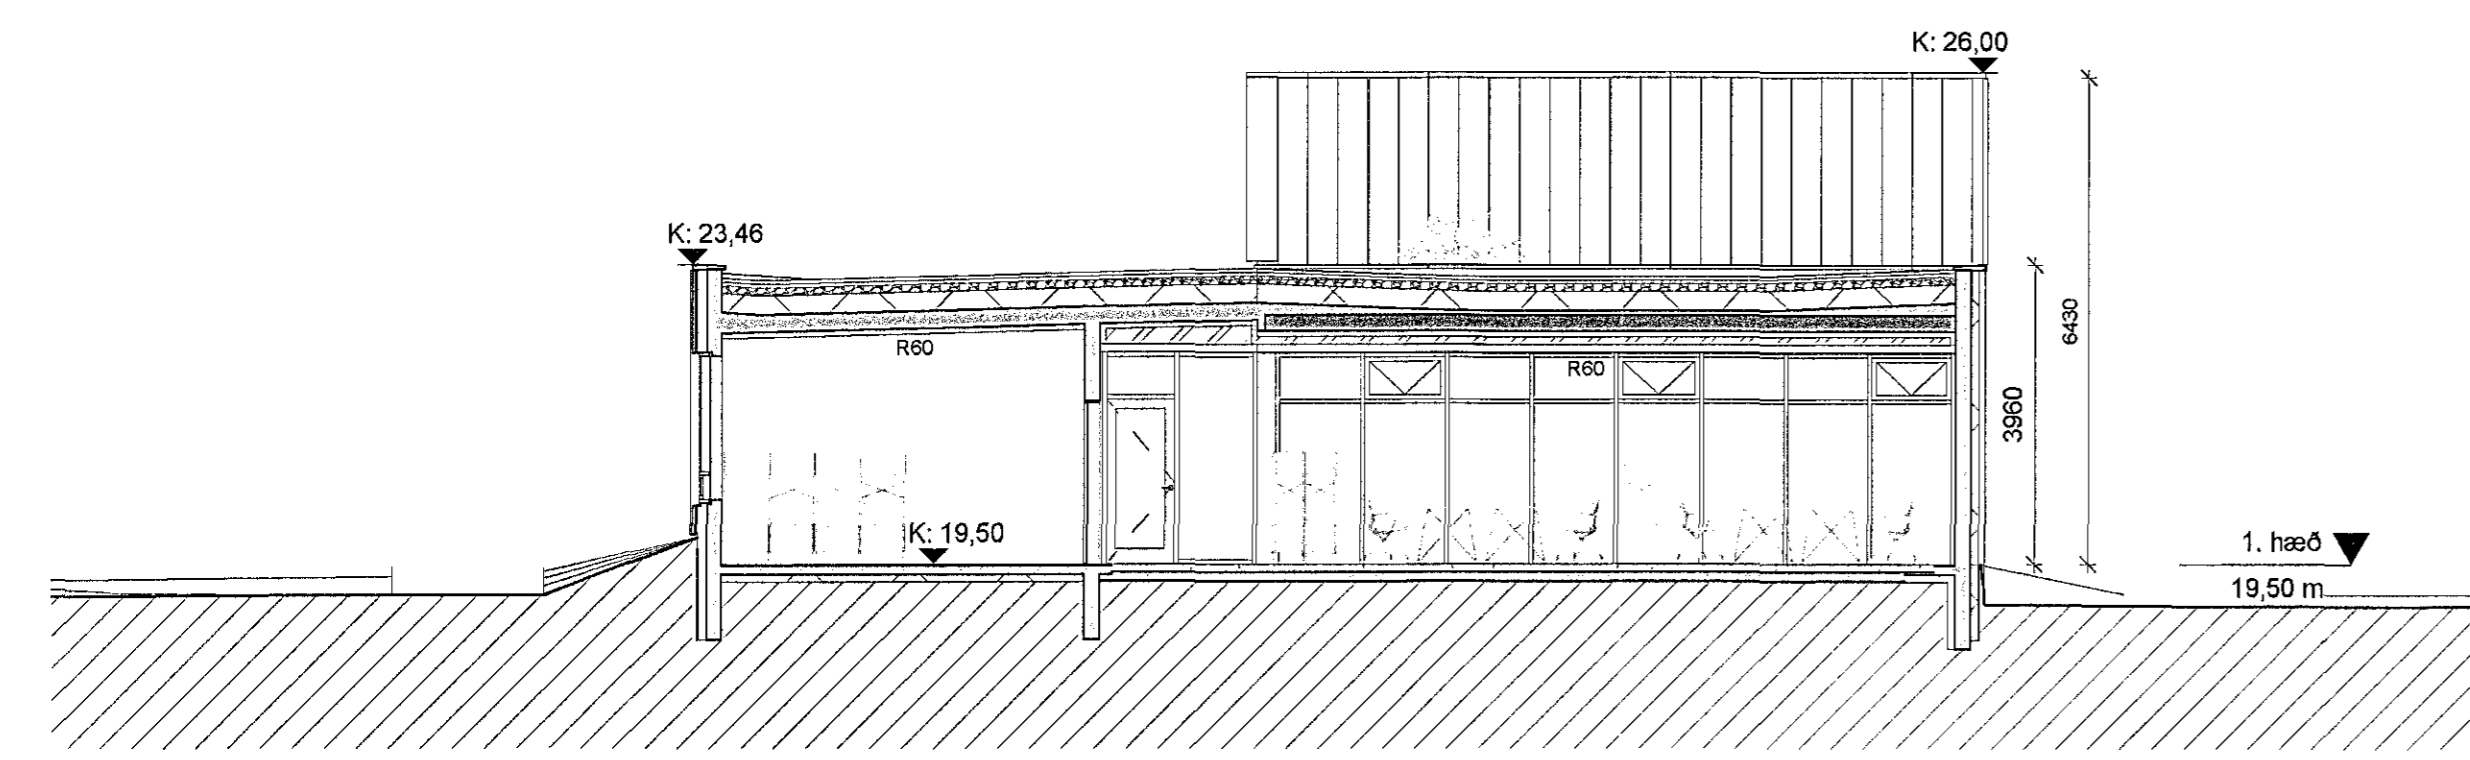


2 Snið B - B
1 : 100

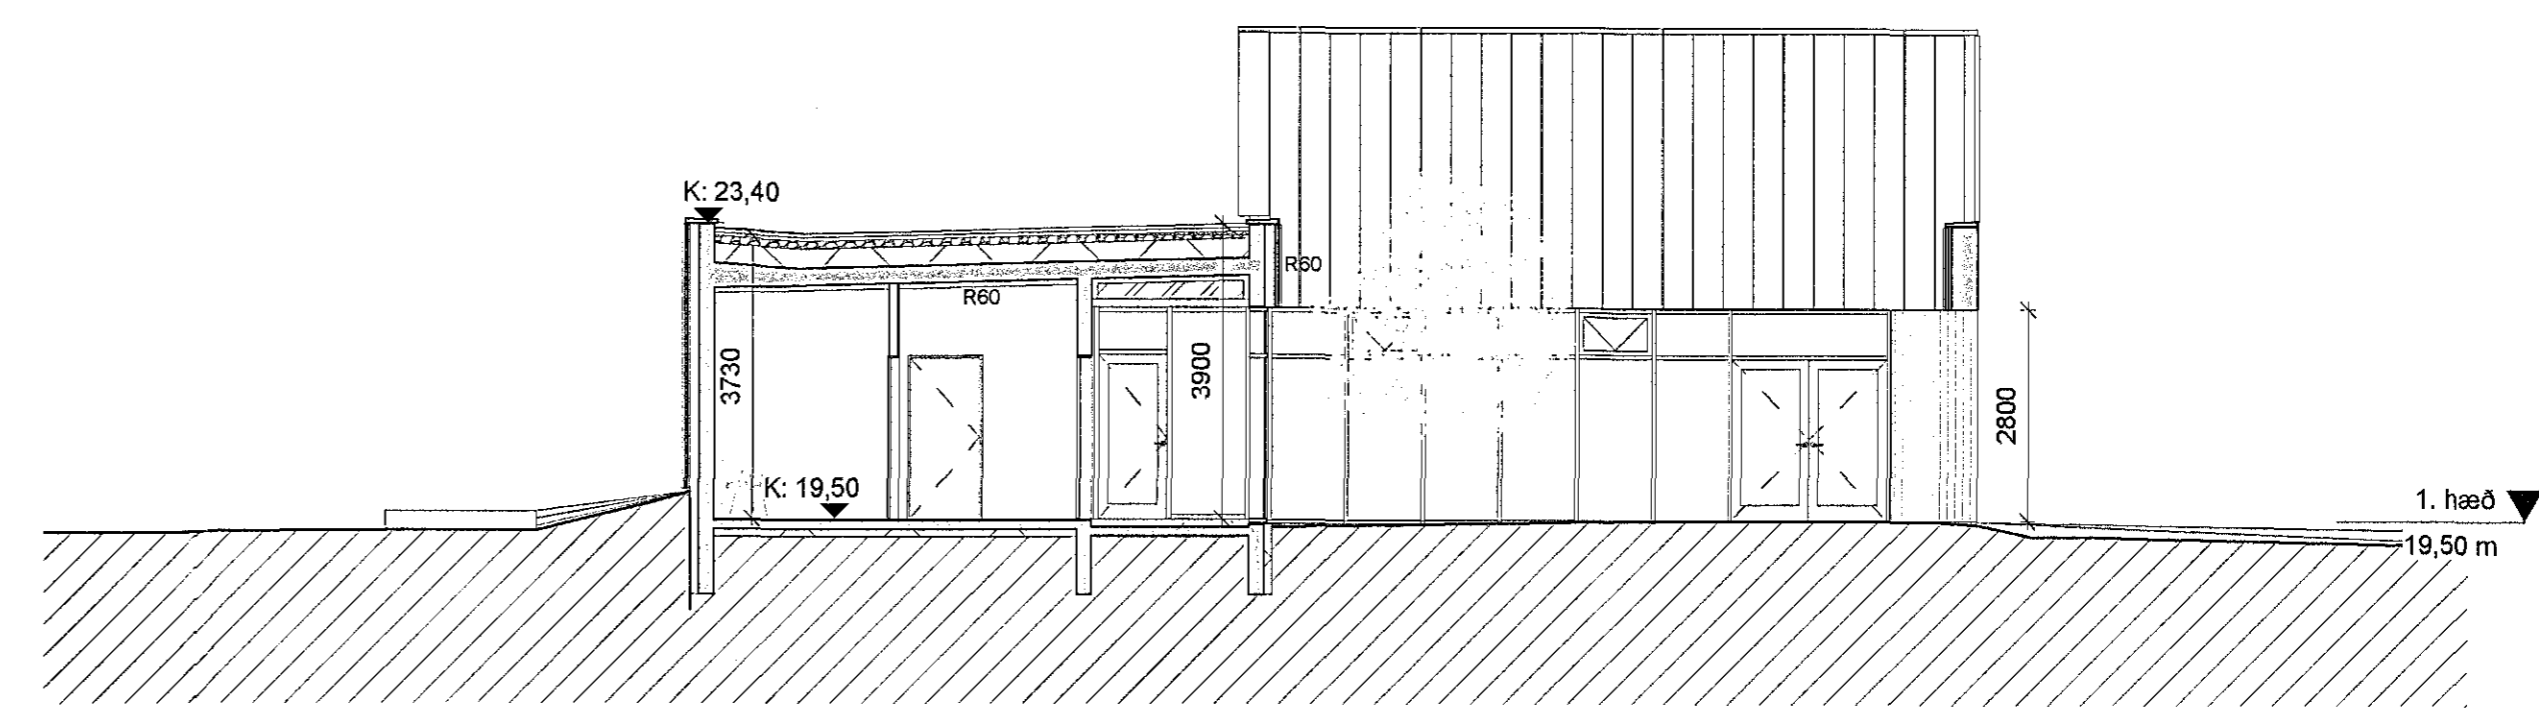


3 Snið C - C
1 : 100

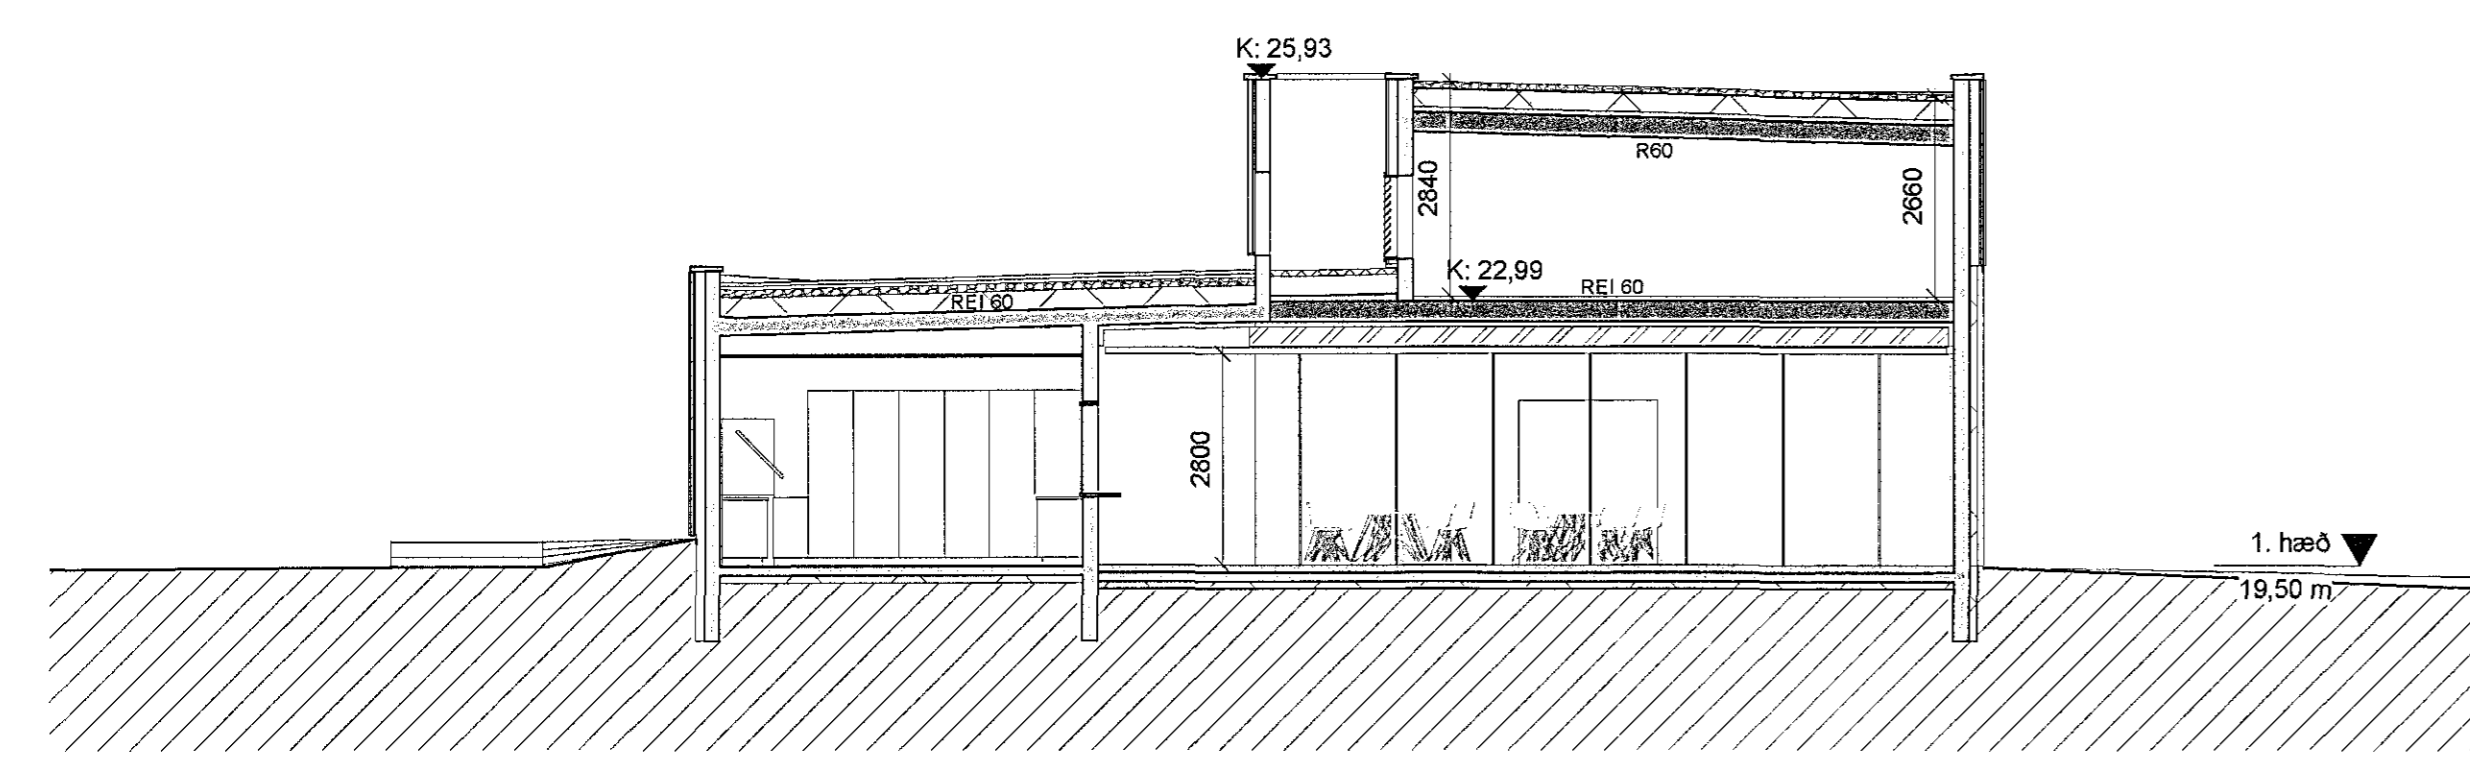

4 Snið D - D
1 : 100

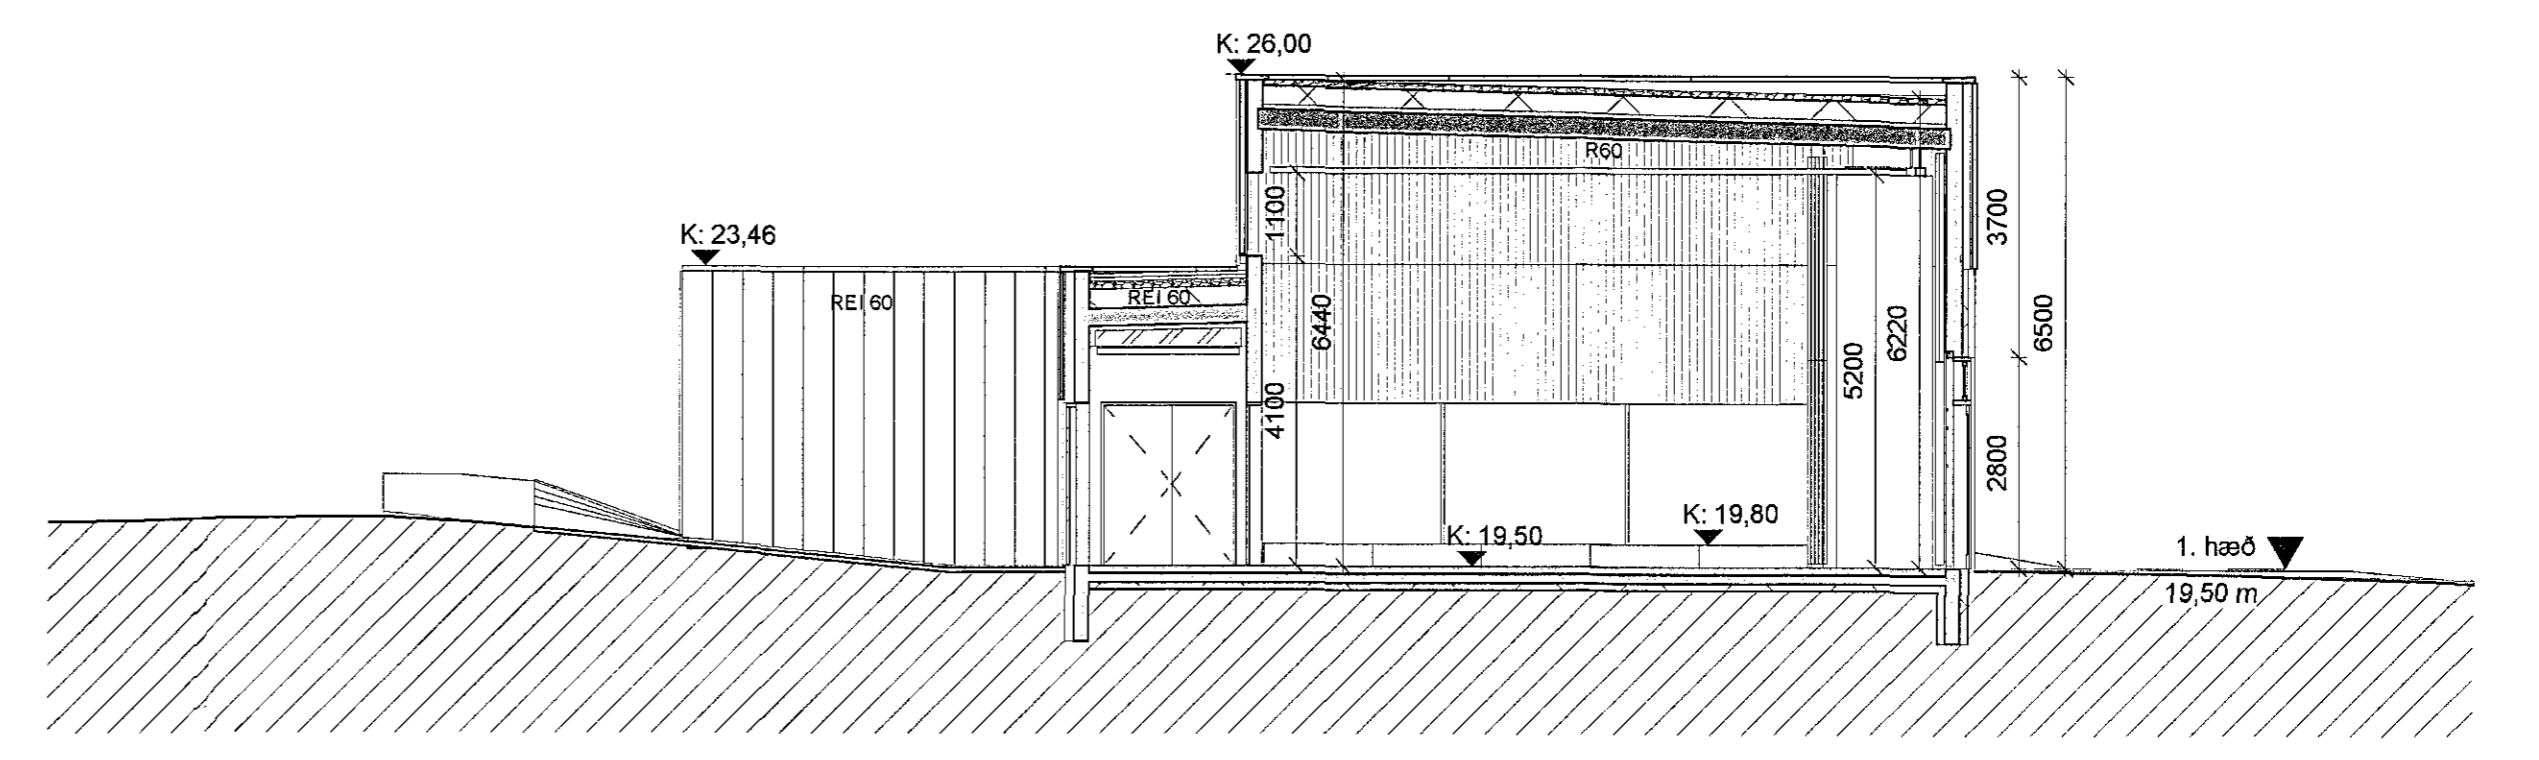

5 Snið E - E
1 : 100

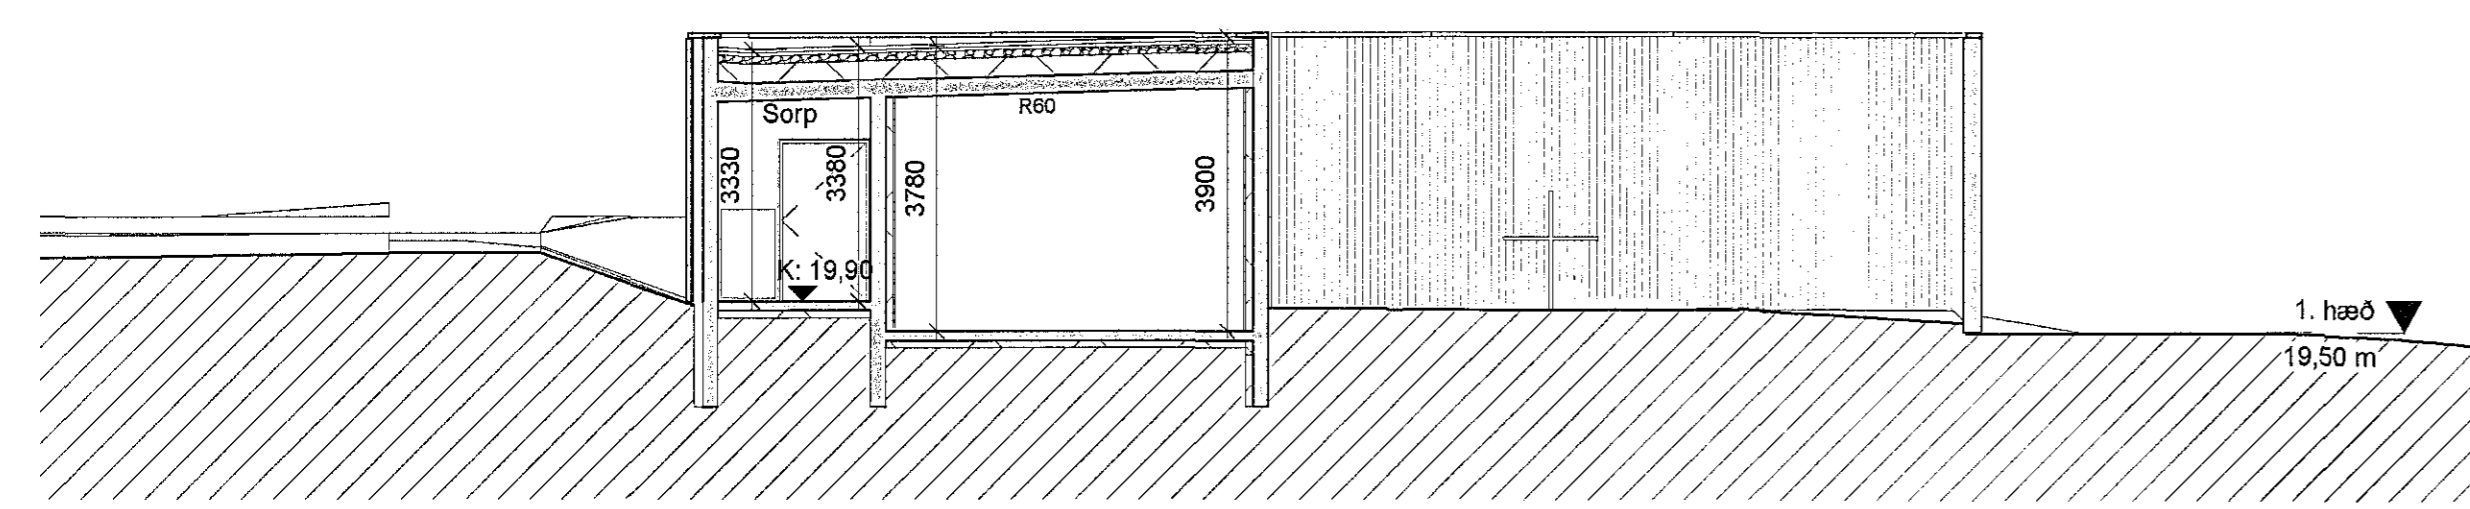

6 Snið F - F
1 : 100

A	27.10.2015	Beytingará hönnunartíma	Jbs
Útg.	dags	skýring	teiknað
Beytingamynd			

Safnaðarheimili Ástjarnaarkirkju			
Heimilisfang:	KIRKJUMELLIR 1		
Staðsetning:	HAFNARFJÖRDUR		
Verktali:	ADALFJÖRÐREIÐIR		
Skýringarbl.:	SNIÐ		
Formaður hönnuðs:	Jbs	Skýringarbl.:	1400-1-50650010
Yfirskil / samþykkt:	asj / jg	Landnúmer:	197735
Mælisskjal:	1 : 100		
Áskrá:			
o Adalsteinn Þromsson	arkitekt fa!	K 101161-2789	
o Arnar Sör-Jónsson	arkitekt fa!	K 010174-4819	
o Eiga Áskrá	arkitekt fa!	K 020492-4669	
o Björn Guðbjörnsson	arkitekt fa!	K 110116-3959	
o Egill Guðmundsson	arkitekt fa!	K 270152-8859	
o Þorvaldur Steingrímsson	byggingafrúnn arkitekt	K 280572-3929	
o Þorvaldur Áskrá	byggingafrúnn arkitekt		
o Þorvaldur Áskrá	byggingafrúnn arkitekt		
Arkitektar:	Höfundur:	Byggingafrúnn:	K 031107-0550
smi: 511 2050	fax: 511 2058	www.ark.is	netfang: ark@ark.is

Yfirfarið af brunahönnuði
VSI

dagsetning: 30.03.2015
vernr.: 14-050
ARKÍÐ
arkitektar (99)1.03 A
teikning beyting