




Grunnmynd
1 = 100 mm

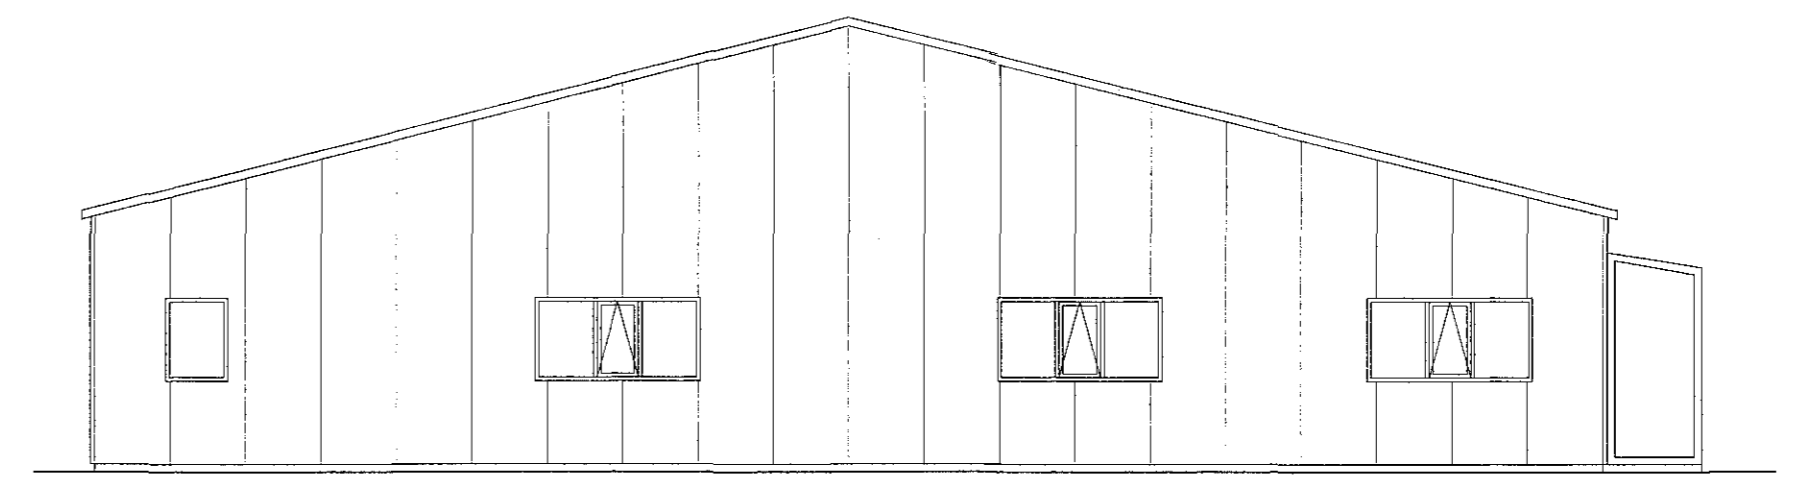


Austurhlíð
1 = 100 mm

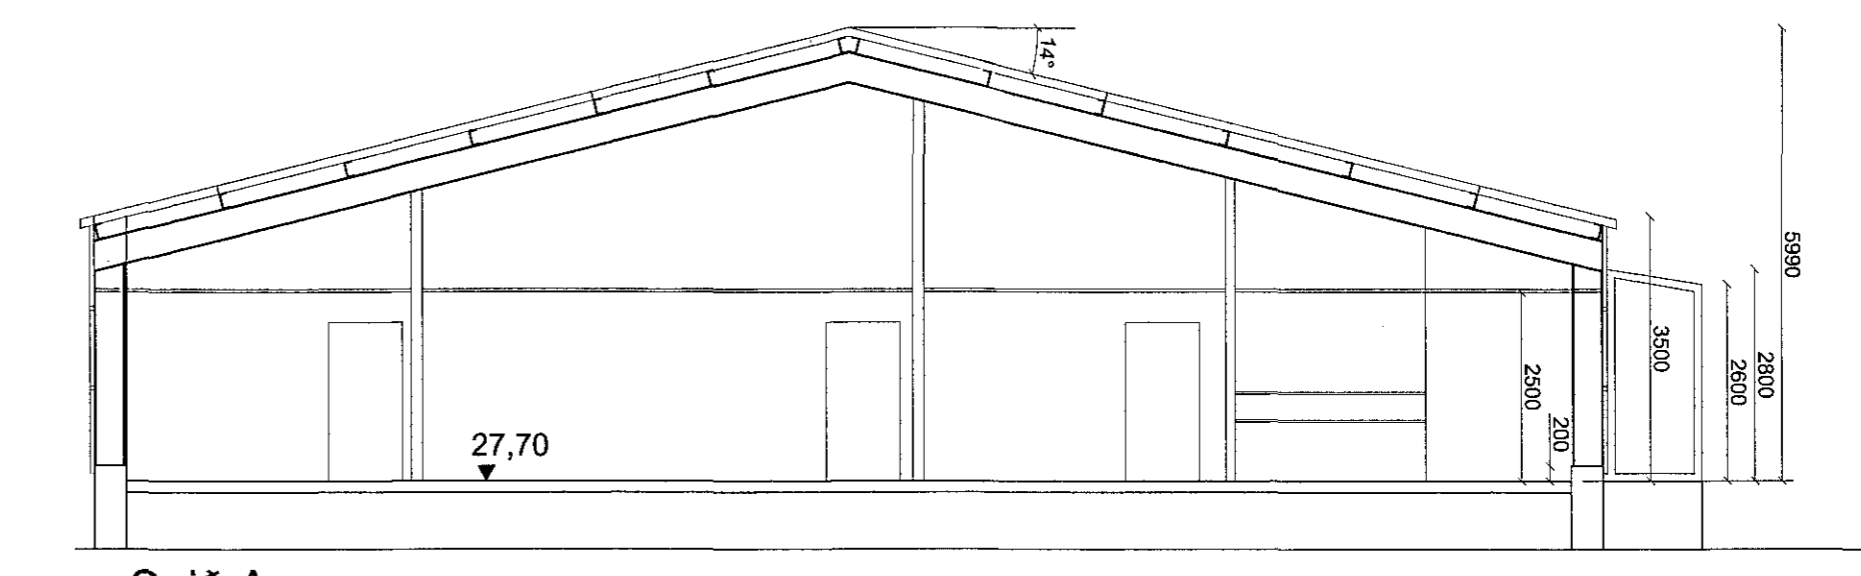


Snið A
1 = 100 mm

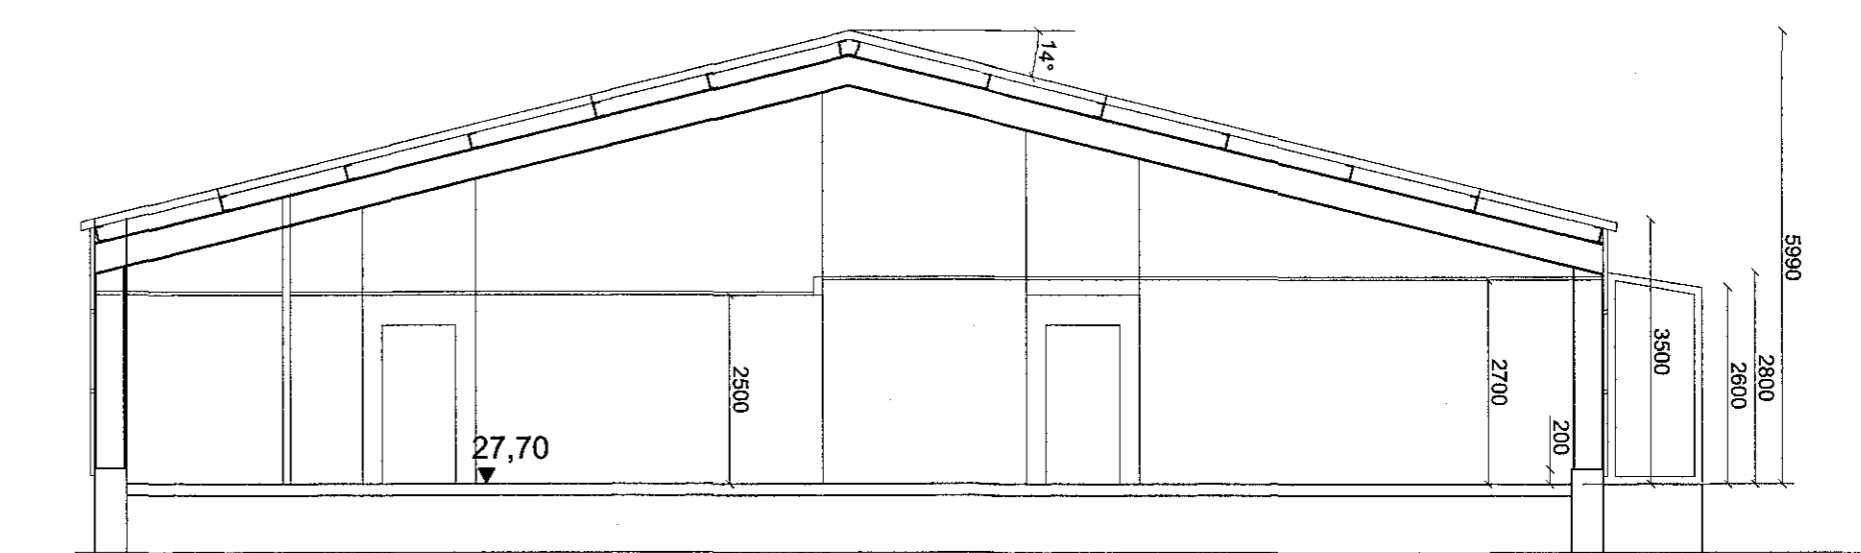


Snið B
1 = 100 mm

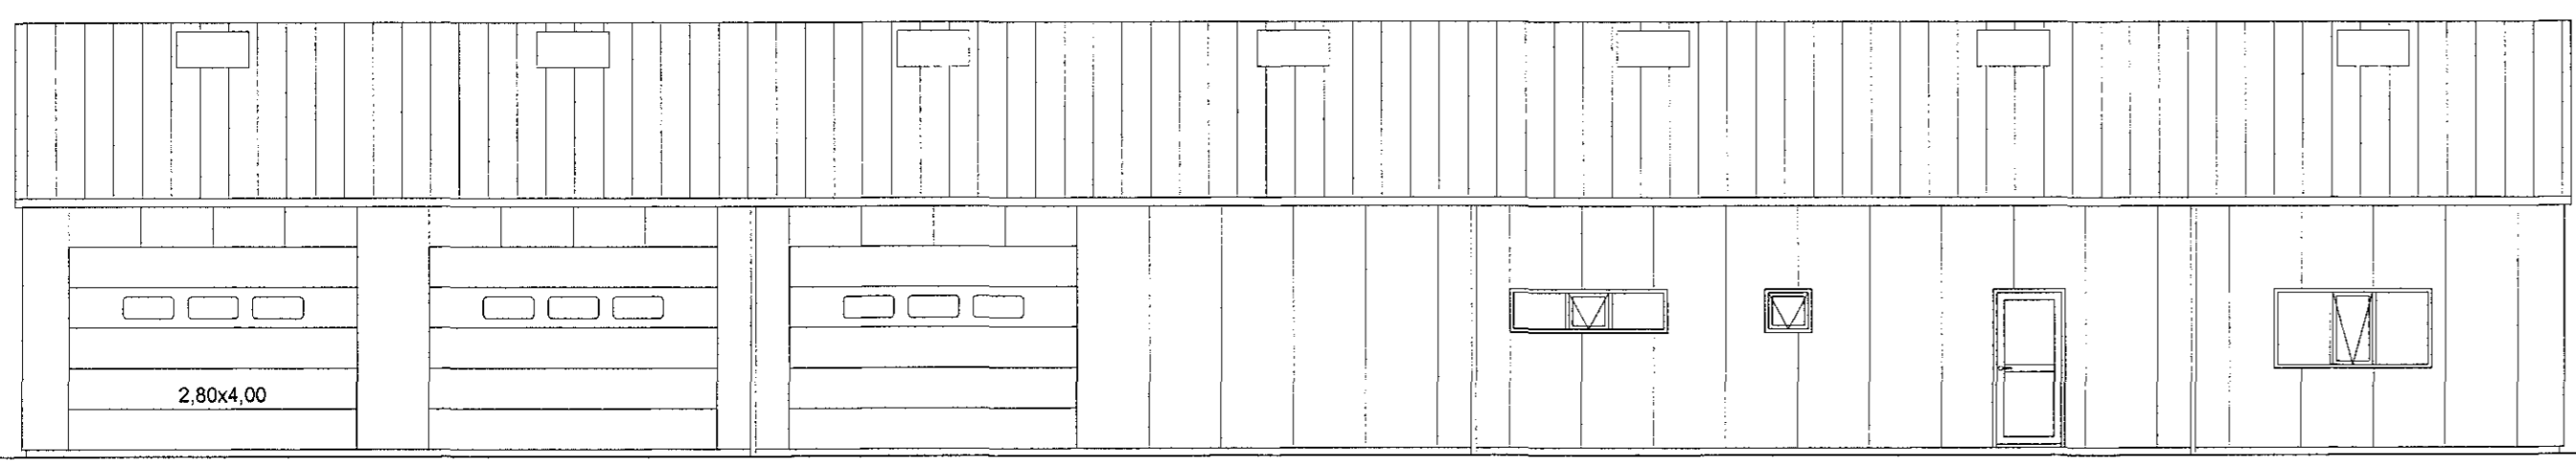


Suðurhlíð
1 = 100 mm

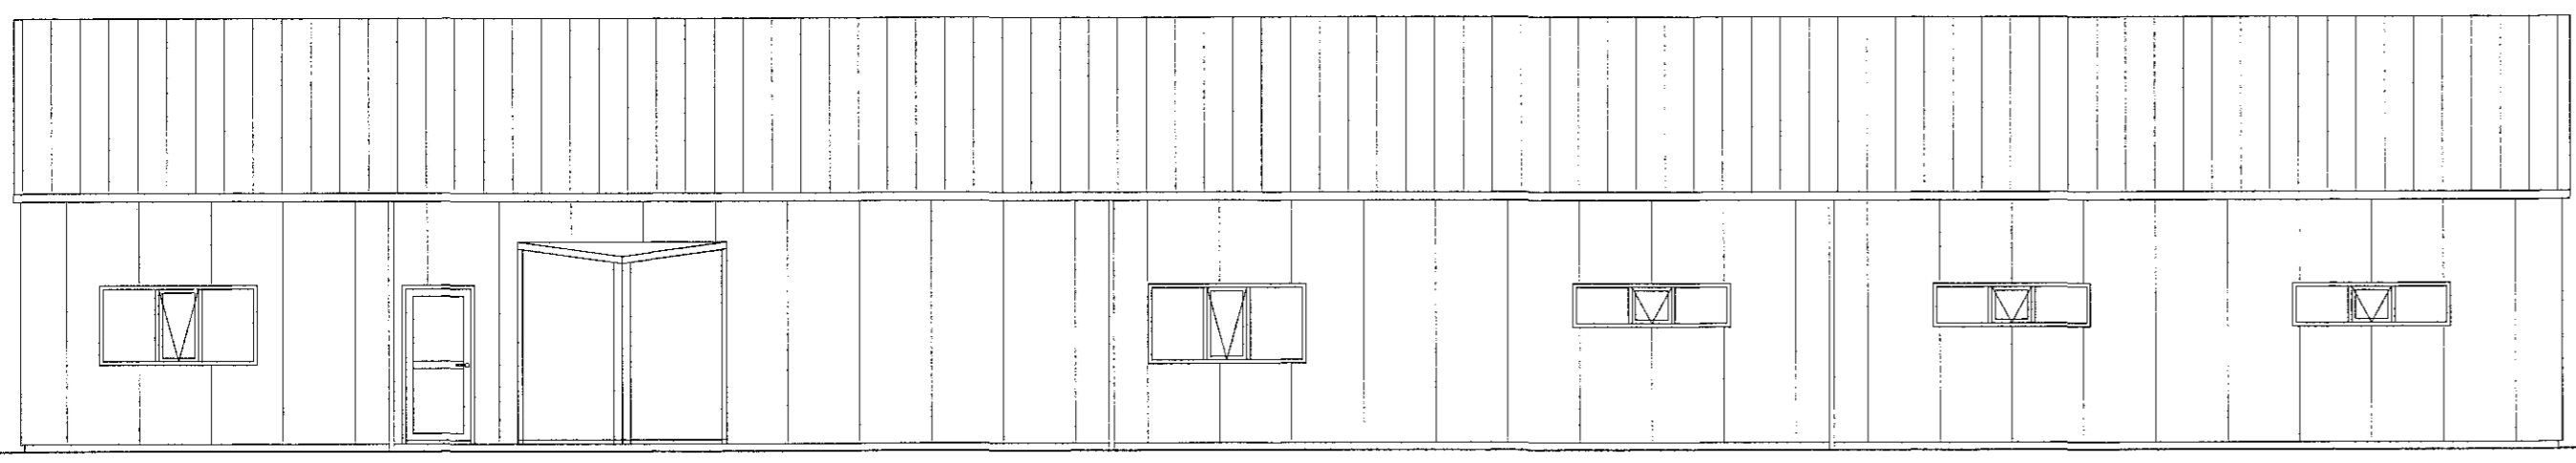

Norðurhlíð
1 = 100 mm

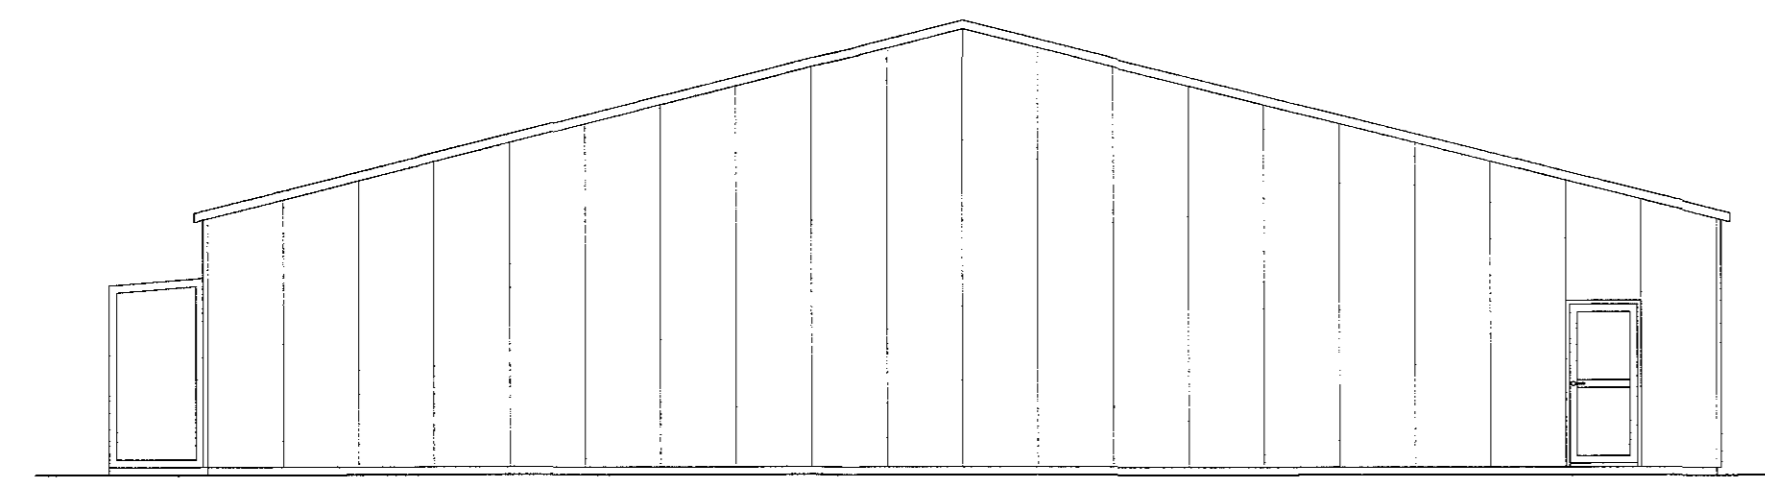


Vesturhlíð
1 = 100 mm

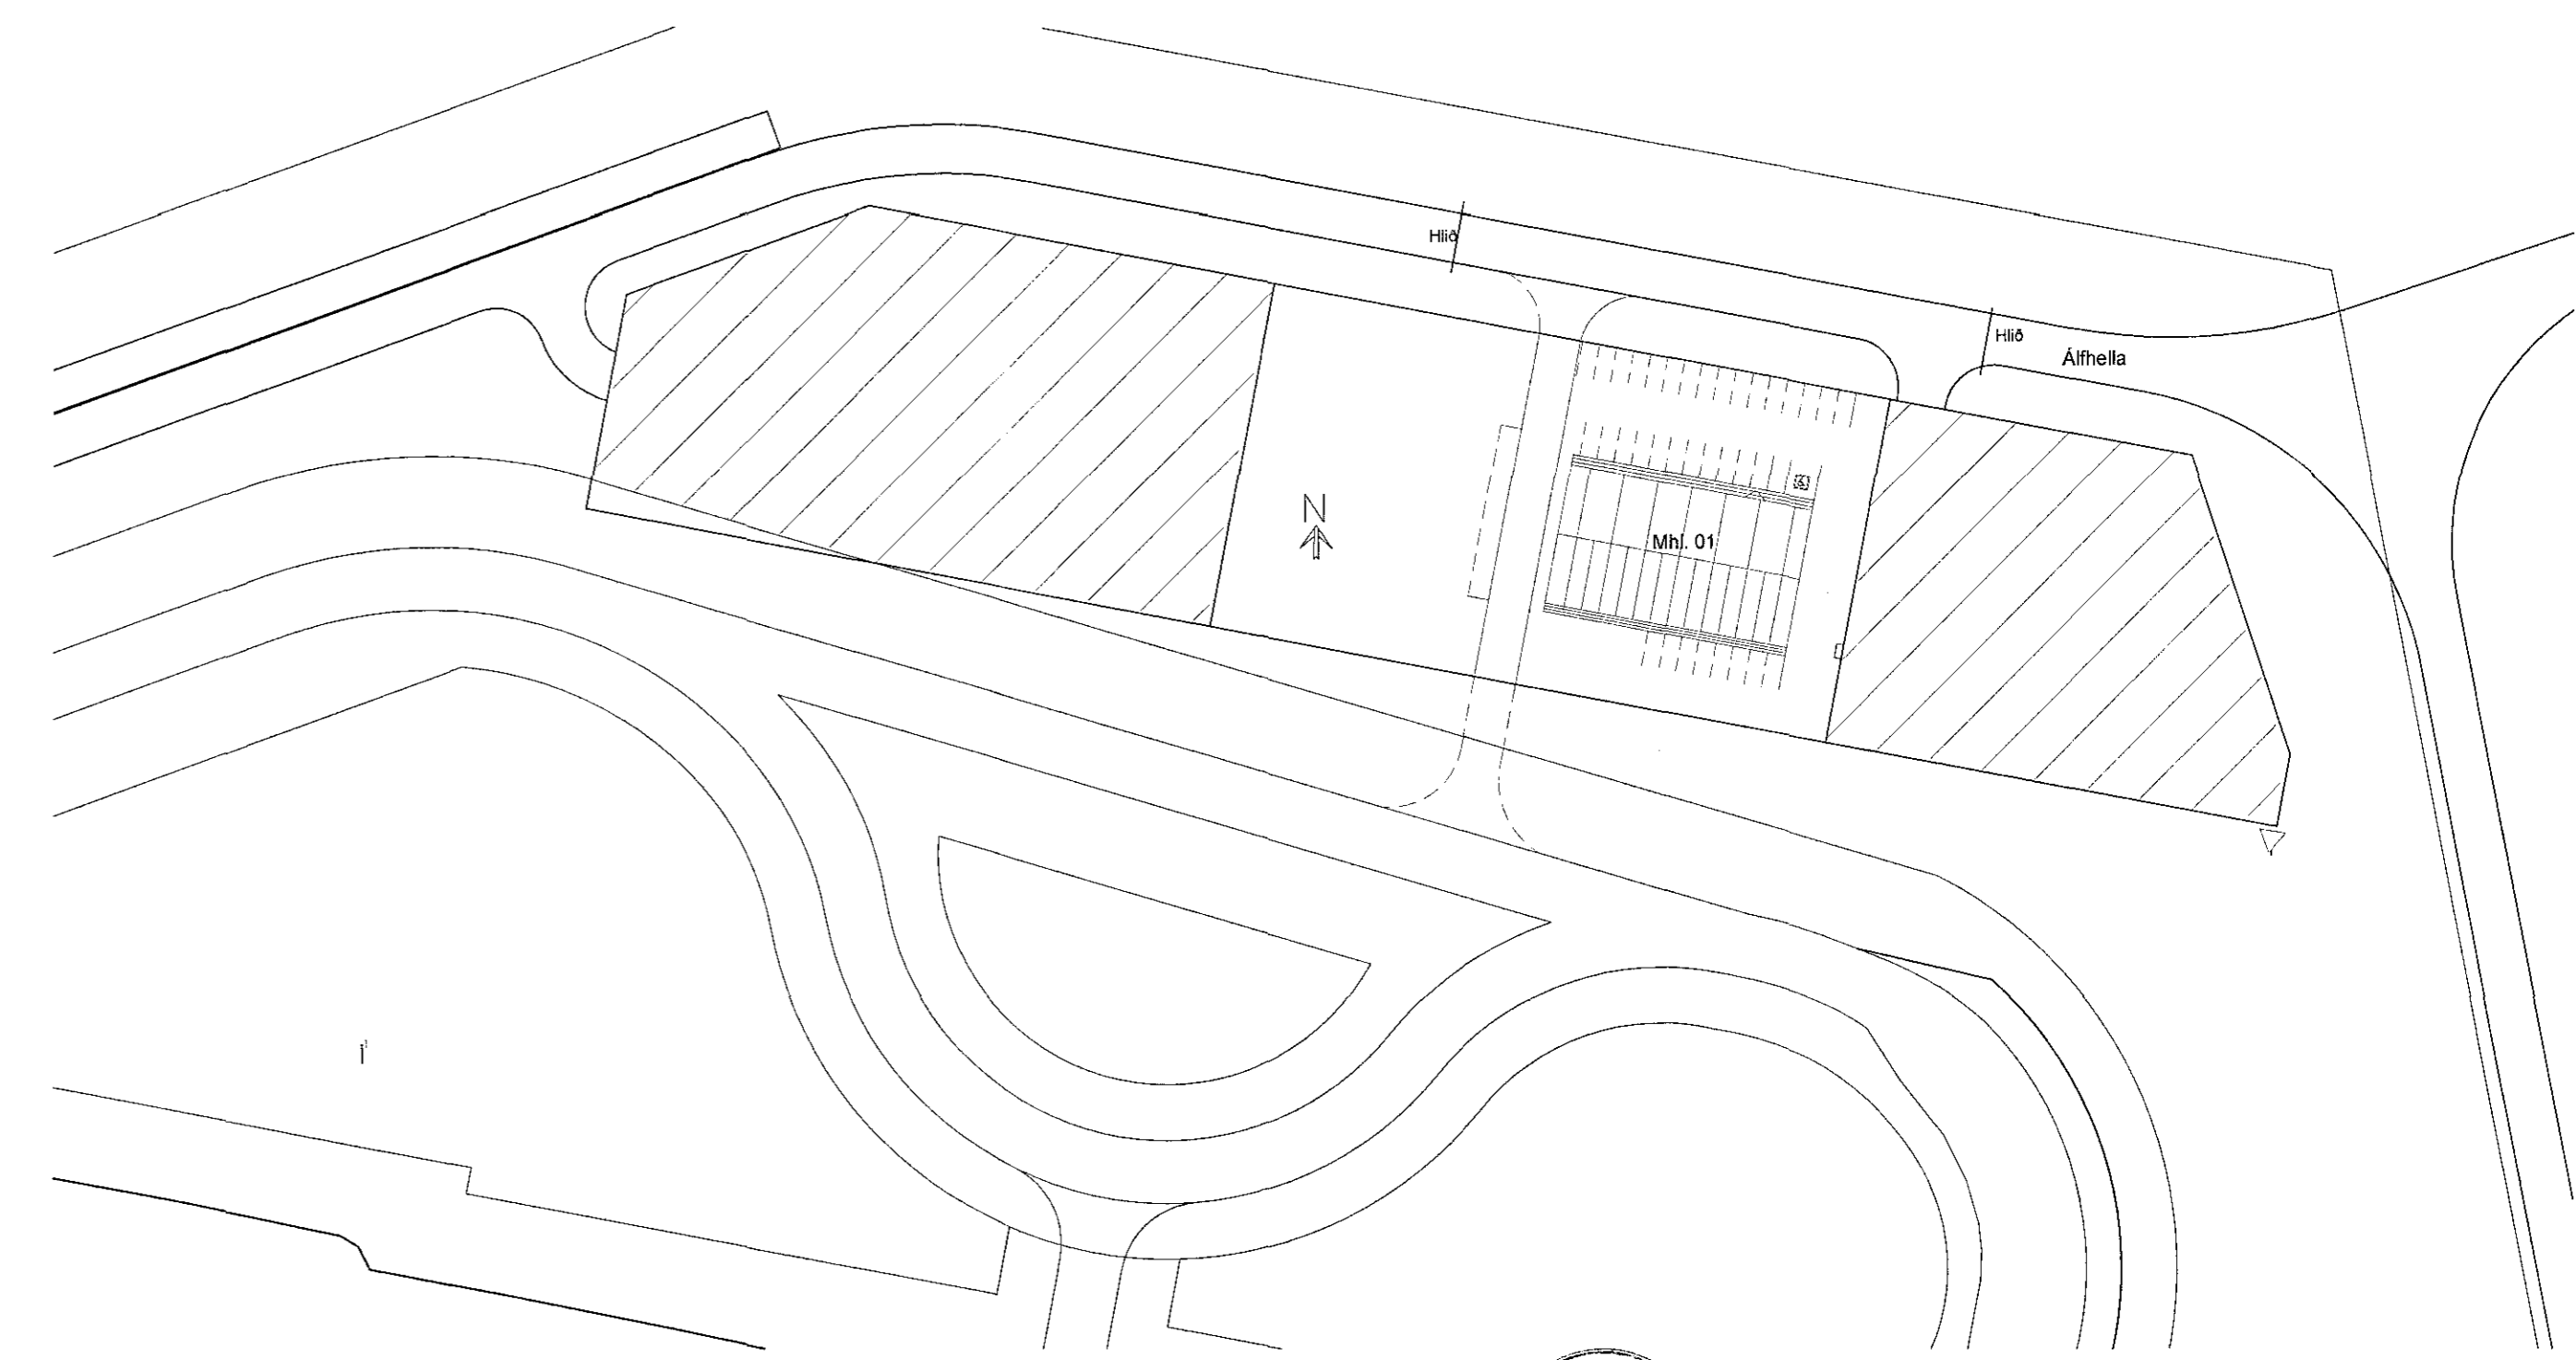


Afstaða 1:1000

- Brunavarnatákn:
- ← --- Merkturnir útgangur
 - Björgunarop
 - Stjórnsíð brunavíðvúnarkerfis

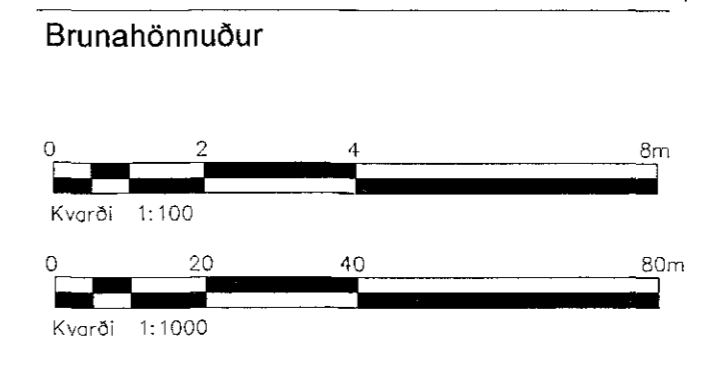

HEILBRIGÐISEFTIRLIT
HAFNARFJARDAR-
OG KÓPAVÖGSSVÆÐIS
Gagnatogi 5/218 Gagnat. 10/11/2015

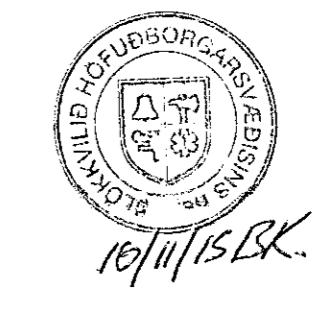

B	Snið B og sprotti batt við og stærðir loggar	JMK	04.11.15
A	Verkeigning	JMK	15.10.15
Ótq.	Bræfingur	Hönnuður	Dagur

Reykjanesbraut 200, Hafnarfirði

Strendingur ehf.
Varkfræðileg þjónustua
Fjarlægata 11-15 - 220 Hafnarfjörður
Sími 565 5440

Aðaltekning		Grunnmynd, útlit og afstaða	
Dagur	15.10.2015	Teknið / Hönnuð af	JW/JMK
Skilríki	1:100, 1:1000	Númer tekið	001
Bláskrá		Bláskrá	A1