


1511150
24.11.2015

Samþykkt þann
25. nóv. 2015
Byggingafulltrúinn í Hafnarfirði

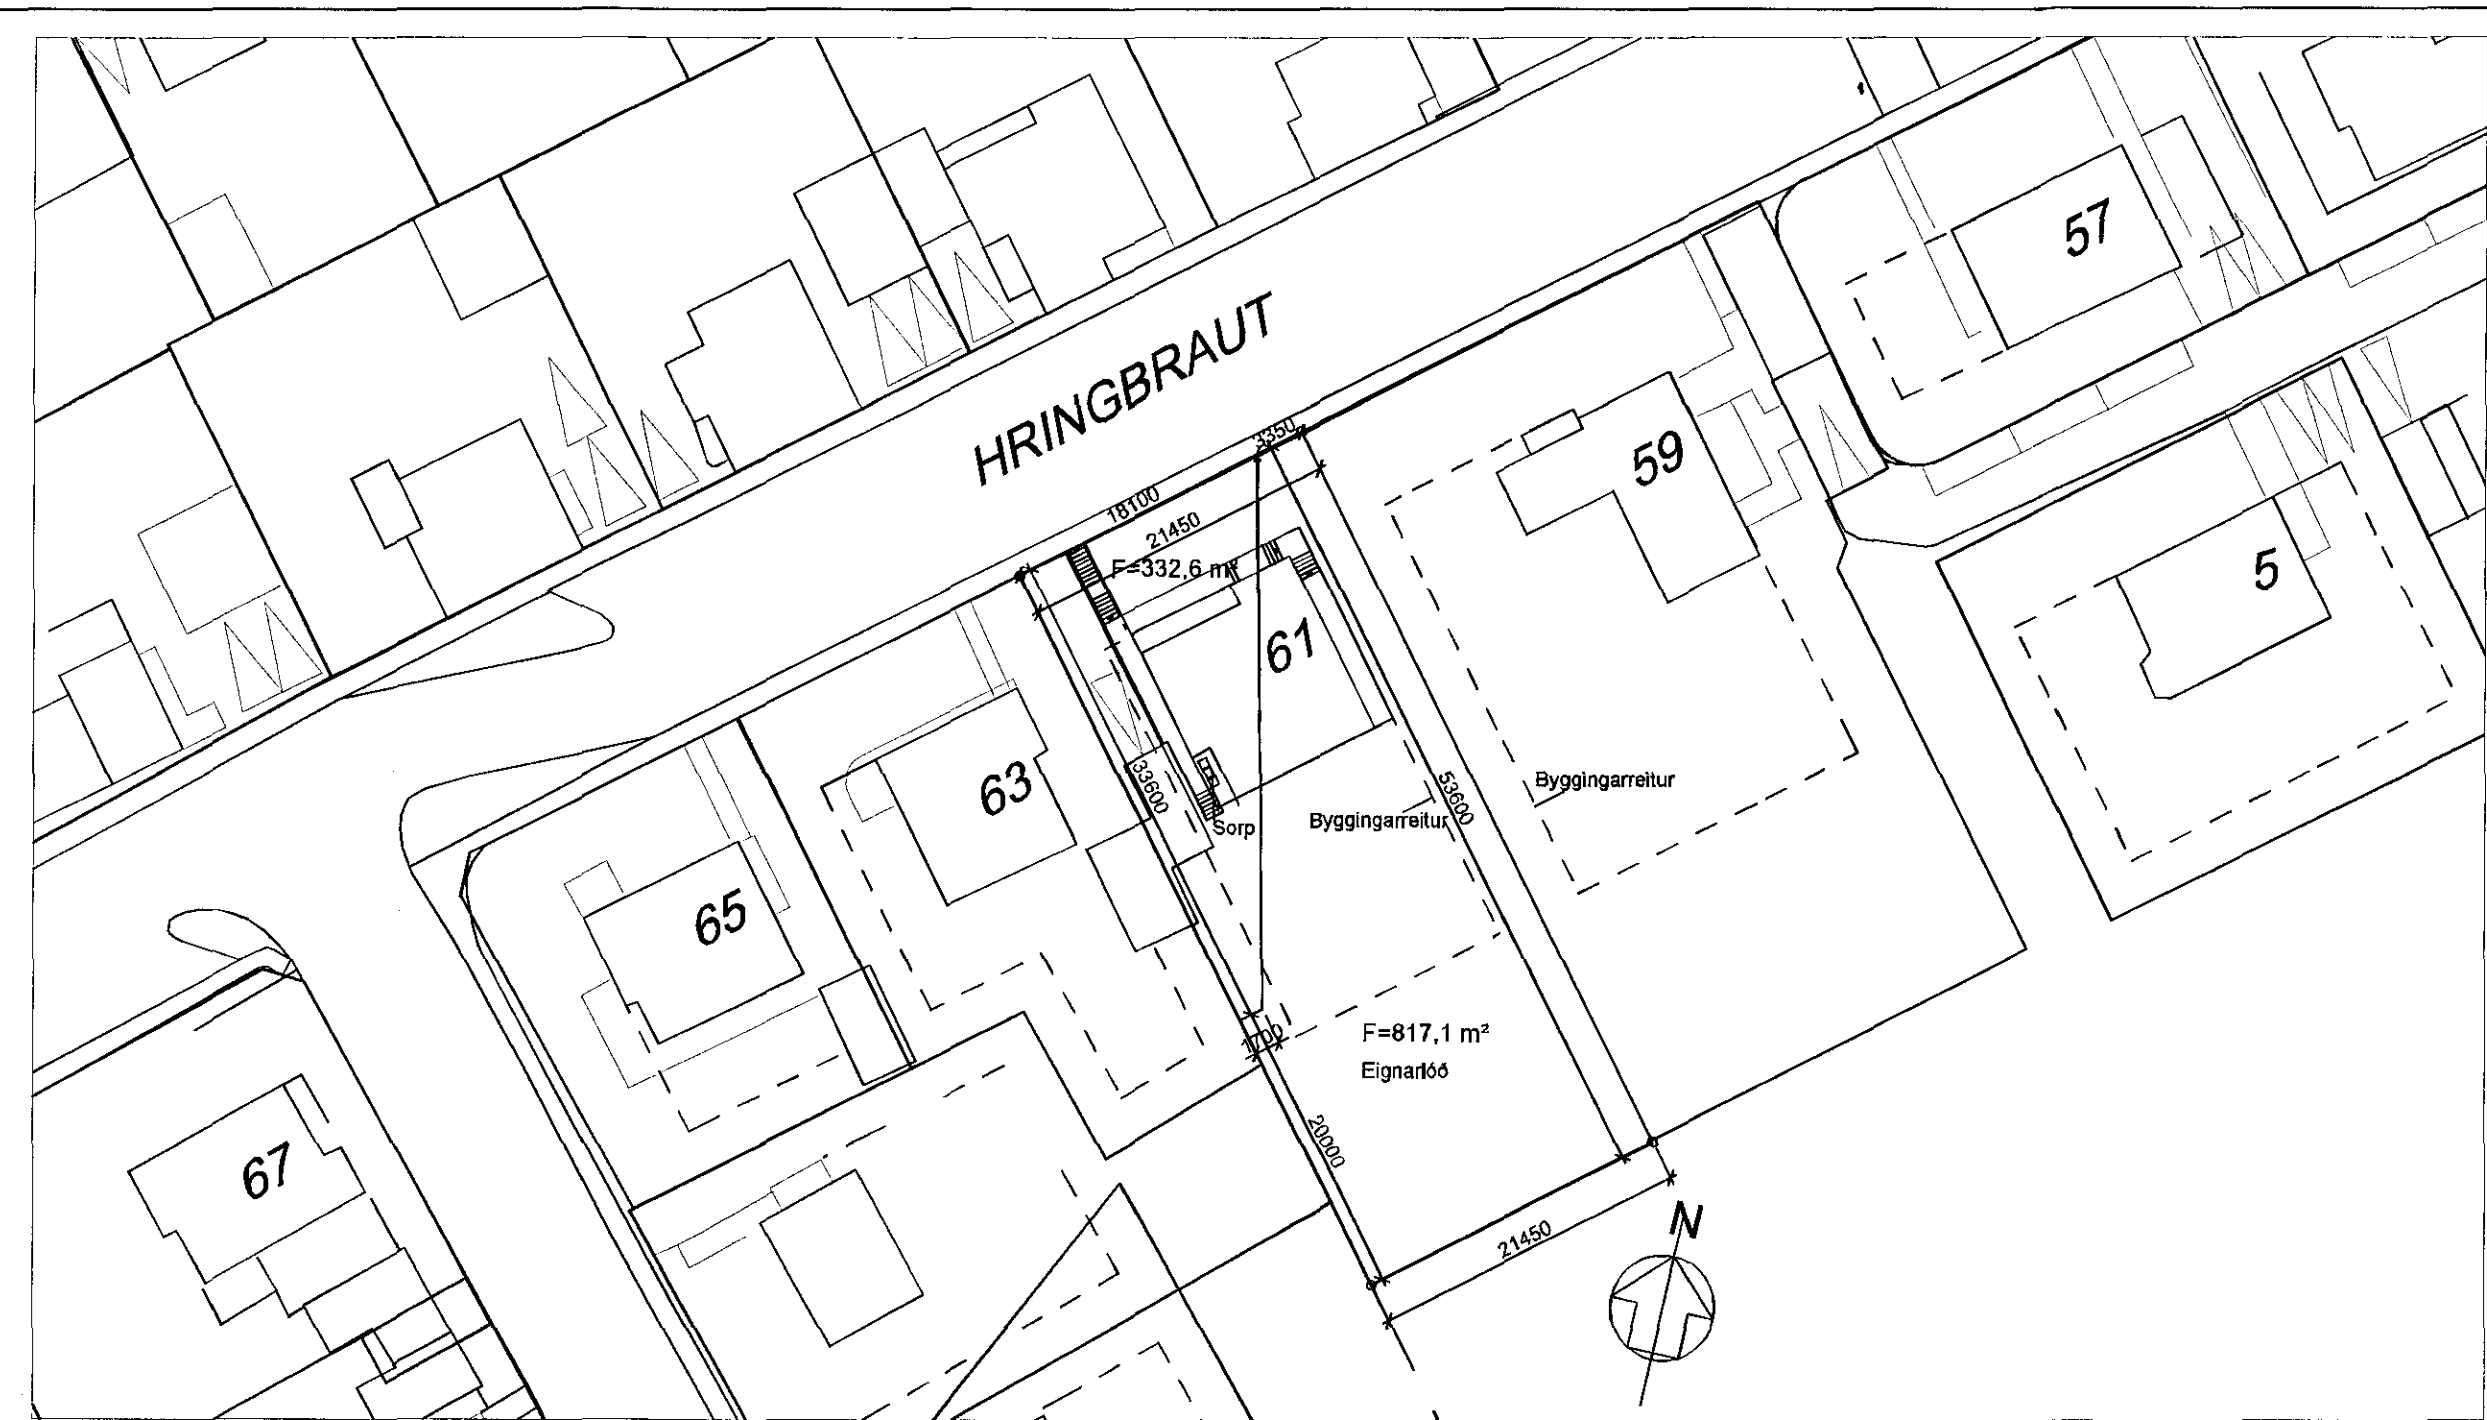

AFSTÖÐUMYND 1:500

Skráningartafla: HRINGBRAUT 61, Hafnarfirði				Skrásetjari: Friðþjófi Sigurðsson													
Landnúmer: 121078				Kennitala: 200724-2249													
Matshlutanúmer: 01				Útgáfa: 4.01b Dags: 3.8.2004													
Uppskipting og lýsing				Stærðir													
D0 Lokun	D1 Rými hæð-röð	D2 Nöfnun texti	D3 Höfuð-flokkun	D4 Eignar-hald	D5 Botnflötur m²	D5M Miðflötur m²	D6 Stigir m²	D7 Op m²	D8 Brúttóflötur m²	D9 Brúttóflötur skt < 1,8	D10a Salarhæð min	D10b Salarhæð max	D11 Brúttó rúmval m²	D12 Nettóflötur m²	D16 Birt flatarmál m²	Rekinitala skiptarúmval	D17 Skipta-rúmval m²
		Matshlúð			360,3	0,0	8,5	9,4	350,9	2,8			1.036,3	295,7	346,6		815,078
		Botn											28,9				
	00	Kjallari			71,7	0,0	3,3	0,0	71,7	0,0			176,1	58,8	70,2		
A	0001	Geymslur o.fl.	N	0101	62,7		3,3		62,7		2,40	2,40	154,5	52,0	62,7	2,40	124,800
A	0002	Geymsla	N	0201	7,5				7,5		2,40	2,40	18,0	6,0	7,5	2,40	14,400
A	0003	Inntakaklefi	T	X	1,5				1,5		2,40	2,40	3,6	0,8			
	01	1. hæð			144,3	0,0	5,2	2,8	141,5	2,8			389,6	119,9	138,7		
A	0101	Ibúð	N	0101	132,0				132,0		2,70	2,70	356,4	112,9	132,0	2,70	304,830
A	0102	Andyri	U	0201	5,4		5,2		5,4		2,70	2,70	21,6	4,4	5,4	2,70	11,880
A	0103	Stígagangur	U	0101	6,9			2,8	4,1	2,8	0,00	2,70	11,6	2,6	1,3		4,368
B	0104	Svalir	S	0101	5,9				5,9							1,00	5,900
B	0105	Svalir	S	0101	7,7				7,7							1,00	7,700
C	0106	Útlitropur	U	X	27,0				27,0								
	02	2. hæð			144,3	0,0	0,0	6,6	137,7	0,0			441,7	117,0	137,7		
A	0201	Ibúð	N	0201	144,3			6,6	137,7		2,51	3,11	403,7	117,0	137,7	2,80	327,600
A	0202	Þakrymi	V	X							0,00	0,55	38,0				
B	0203	Svalir	S	0201	5,9				5,9							1,00	5,900
B	0204	Svalir	S	0201	7,7				7,7							1,00	7,700
Athugasemdir																	
Við útreikning nettóflata er miðað við að allir úrveggir með einangrun séu 0,28 m nema súðeusturvegur á 1. og 2. hæð er 0,39 m																	
Samtöl sumra																	
Eignarhald																	
	Eignar-hald	Nöfnun texti	Birt flatarmál m²	Skiptarúm mál Séreign m²	Séreign og sameign m²												
	0101	Ibúð	196,0	447,598	447,598												
	0201	Ibúð	150,6	367,480	367,480												
	Alls		346,6	815,078	815,078												

Umsókn

Sótt er um að loka svölum 0104, 0203 og 0204 með svalalokunarkerfi frá SOLARLUX (Skelinehf.is) Viðurkennt kerfi með tilliti til flóttaleiða

A Breytingar

**HRINGBRAUT 61
220 HAFNARFIRÐI**

ÚTLIT
Kvarði 1:100
Dags 23.11 2015

Teikning nr. 1

Teiknað
Ragnheiður Sverrisdóttir innanhússark.
Netfang ragnheidur65@simnet.is
Eyjólfur Valgarðsson byggingartæknifr.
Netfang evtraust@gmail.com
Kennitala : 280857-4169

Eyjólfur Valgarðsson

Skráningartafla
skráð af Friðþjófi Sigurðssyni 2004