
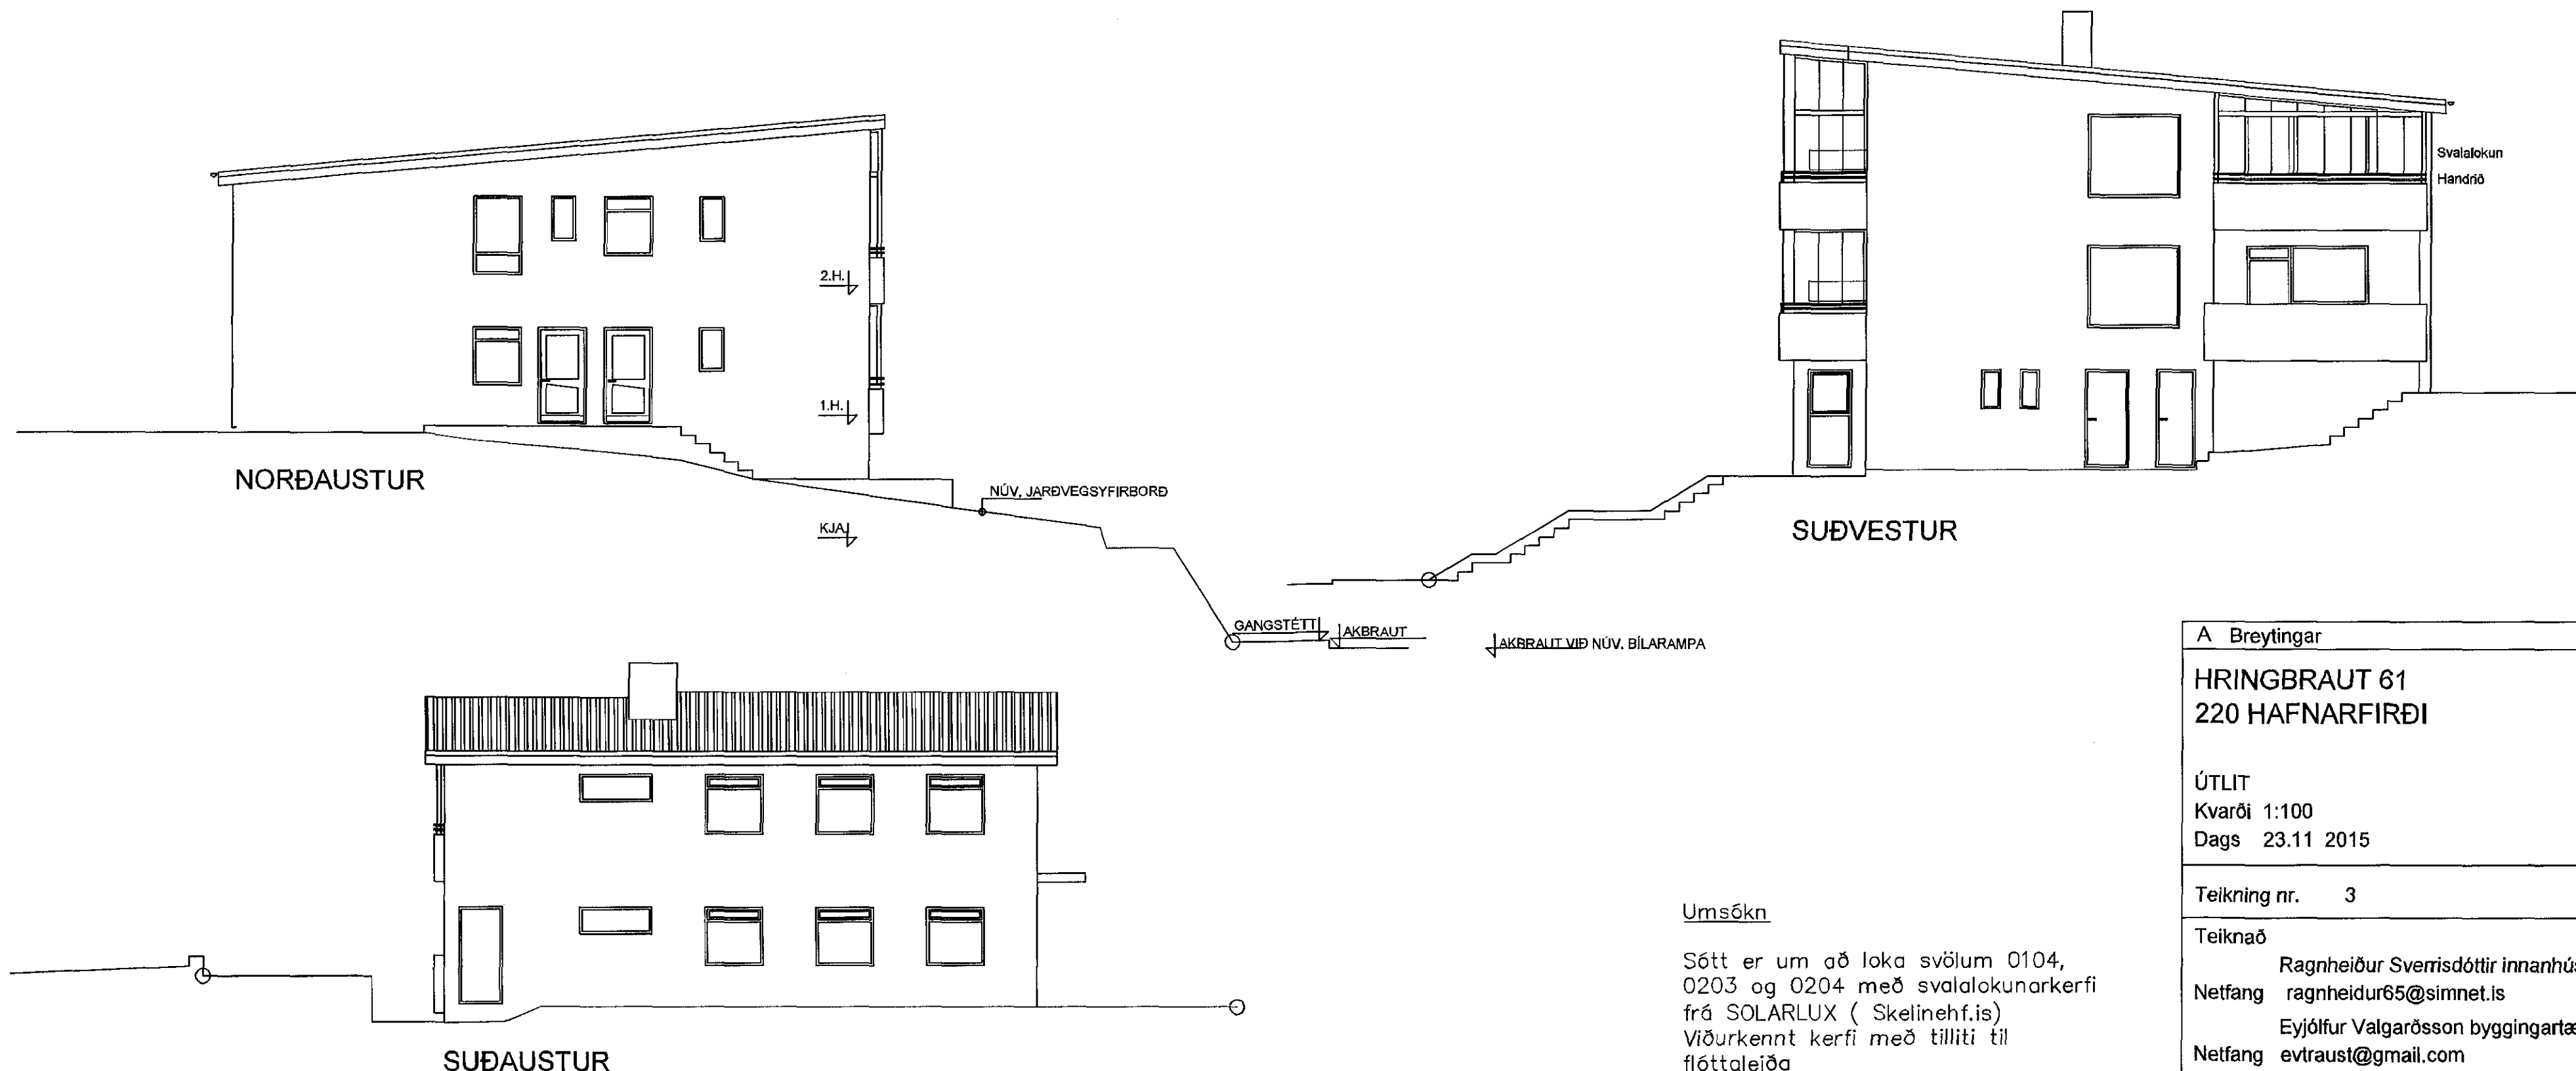


1511150
24.11.2015

Samþykkt þann
25. nóv. 2015

Byggingafulltrúinn í Hafnarfirði

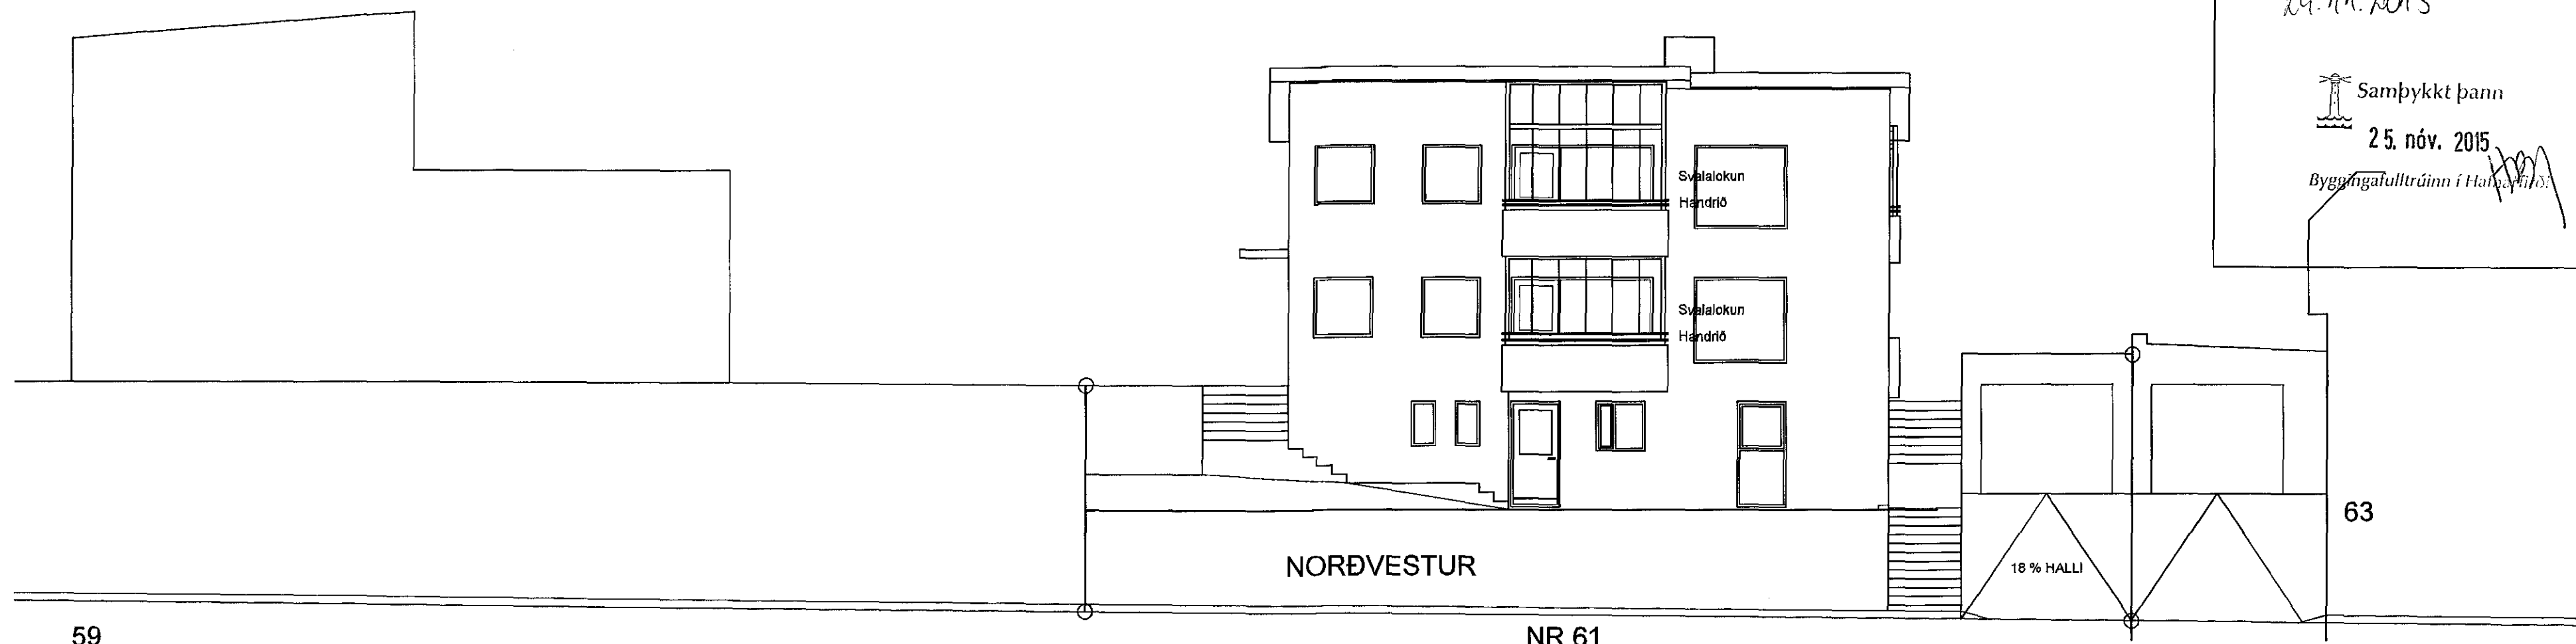

Umsókn

Sótt er um að loka svölum 0104, 0203 og 0204 með svalalokunarkerfi frá SOLARLUX (Skelinehf.is) Viðurkennt kerfi með tilliti til flóttaleiða

A Breytingar	
HRINGBRAUT 61 220 HAFNARFIRÐI	
ÚTLIT Kvarði 1:100 Dags 23.11 2015	
Teikning nr.	3
Teiknað	Ragnheiður Sverrisdóttir innanhússark.
Netfang	ragnheidur65@simnet.is
	Eyjólfur Valgarðsson byggingartækni.
Netfang	evtraust@gmail.com
Kennitala	: 280857-4169
<i>Eyjólfur Valgarðsson</i>	