




Samþykkt þann
25. nóv. 2015
Byggingafulltrúinn í Kjalharfirði

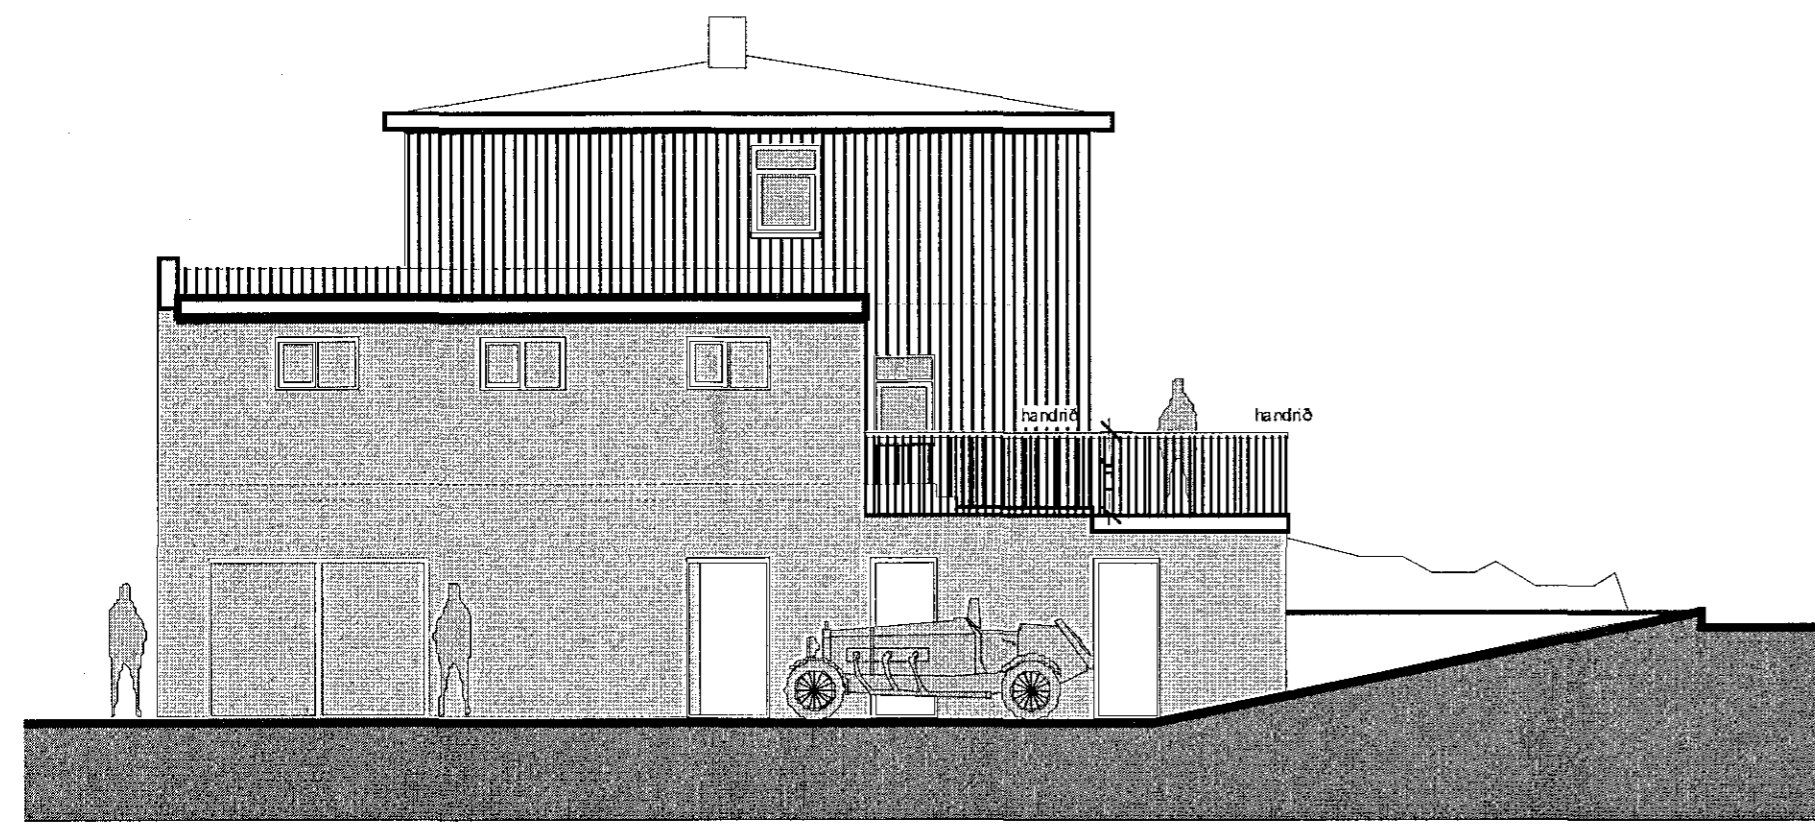


AUSTURHLIÐ

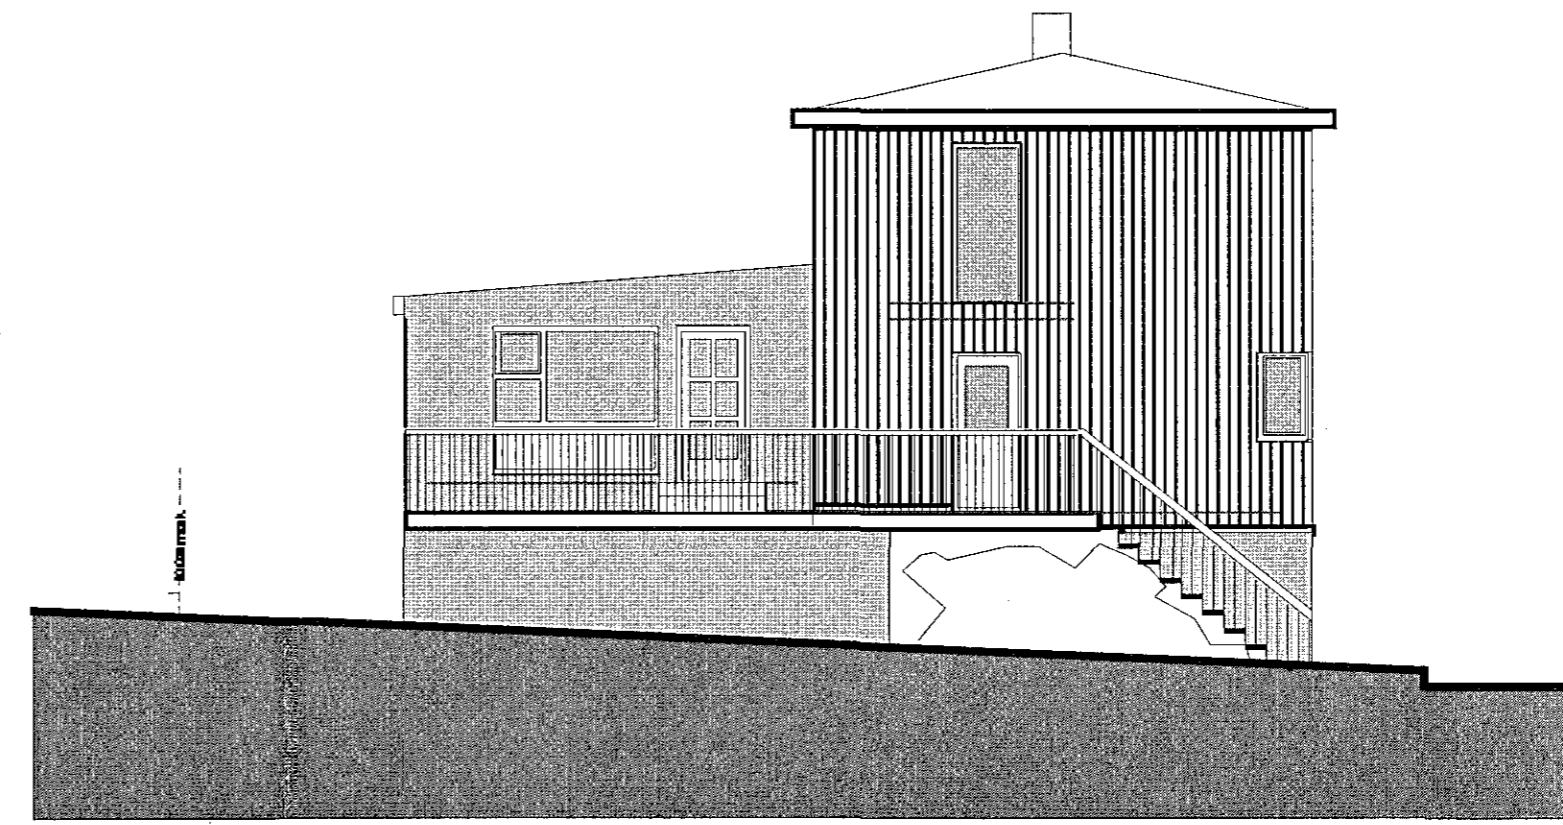


NORÐURHLIÐ

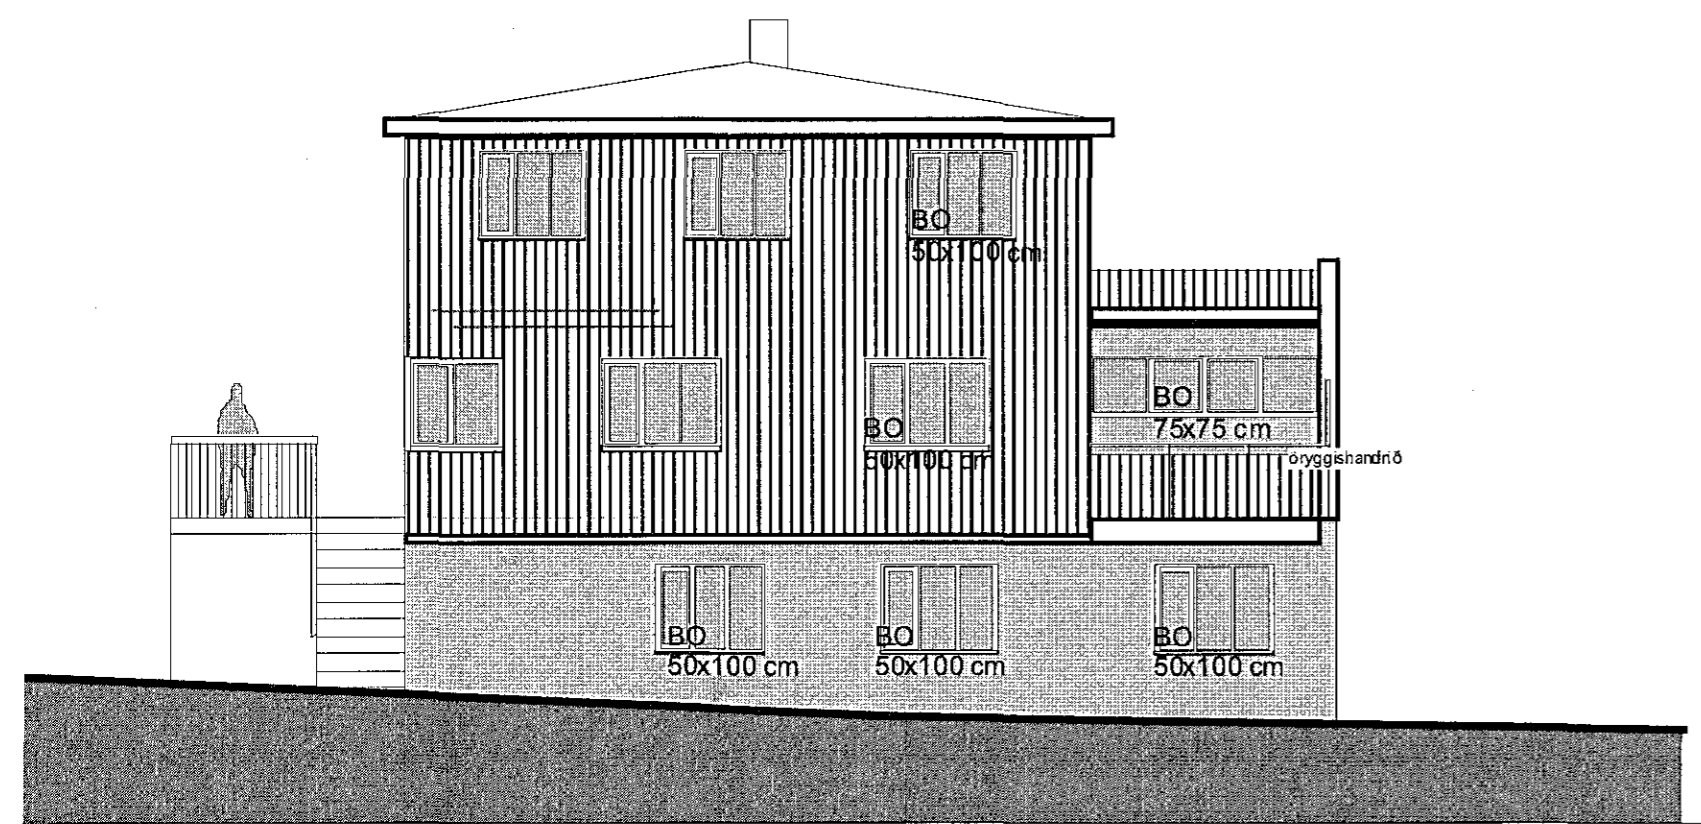


VESTURHLIÐ

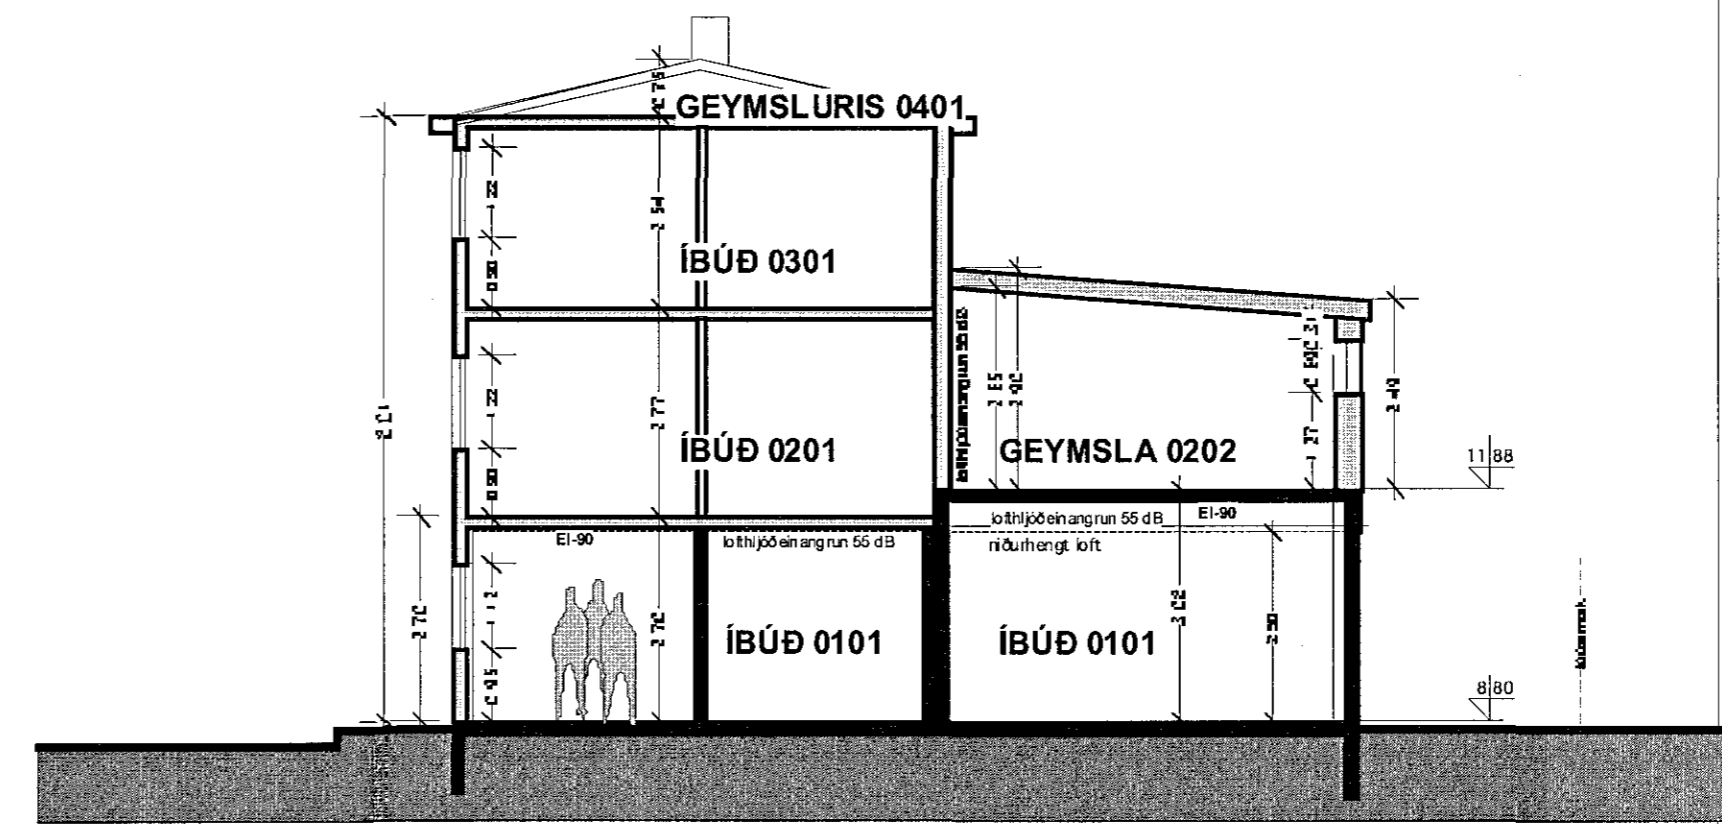

AFSTÖÐUMYND 1:500

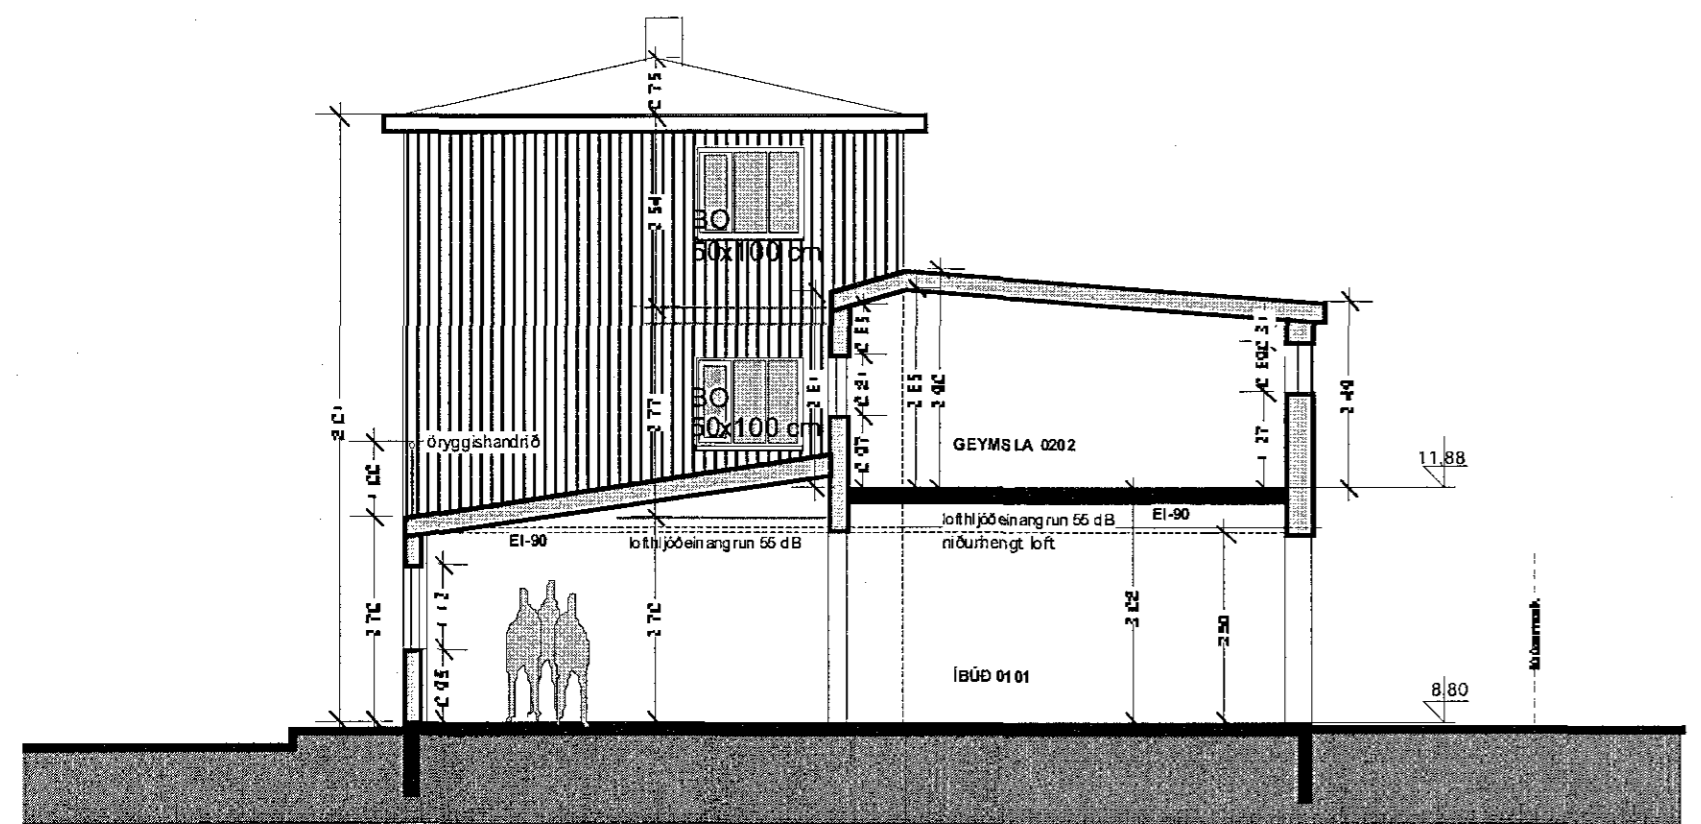

SUBURHLIÐ / SKURÐUR A-A

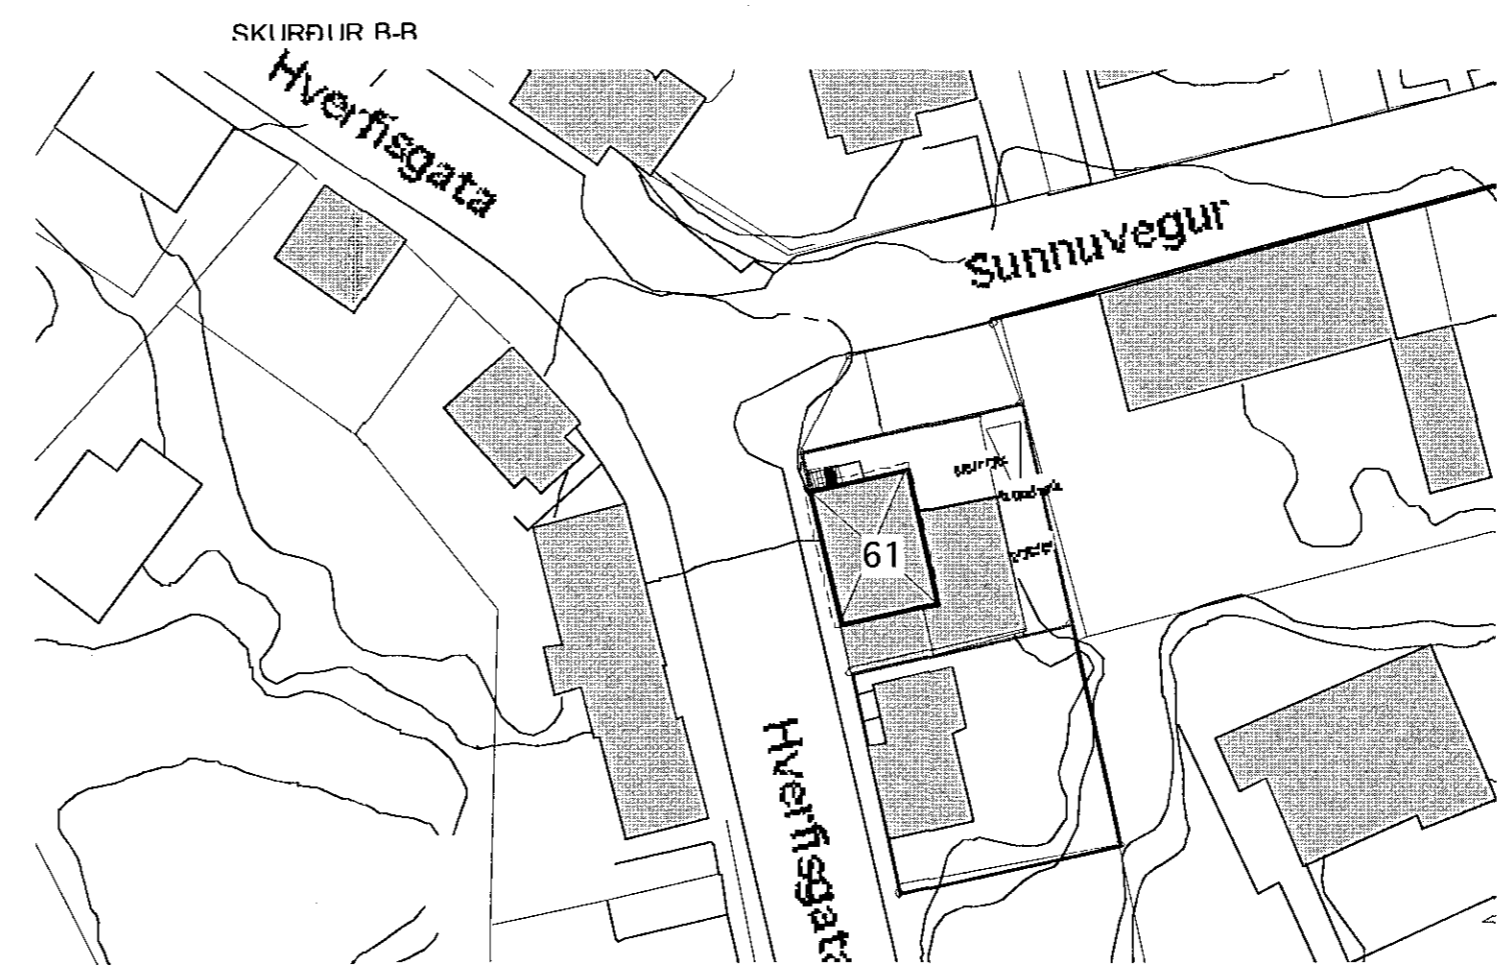

Hverfisgata 61, Hafn.
breyting á núverandi húsi -
hliðar / skurðir / afstöðumynd

A2

Öll mál athugist á staðnum

TEIKN:	
M:	1:100
DAGS:	*06-03-17
NF:	
BREYTT:	*06-04-12 *06-04-26 *06-05-19 *06-07-28 *06-08-10 *06-08-15 *06-12-15 *07-12-13 (skurður o.fl.) *08-08-29 (tröppur) *15-10-26 (gluggi á austurhl.)

**SKIPULAGS- ARKITEKTA- OG
VERKFRÆÐISTOFAN EHF**

Garðastræti 17
101 Reykjavík
sími: 561-6577
fax : 561-6571
skipark@skipark.is
70 1294 8509

GESTUR ÓLAFSSON
ARKITEKT OG SKIPULAGSFRÆÐINGUR
06 1241 4499

Gestur Ólafsson