




Samþykkt þann
 02. des. 2015
 Byggingafulltrúinn í Nýpláttíð

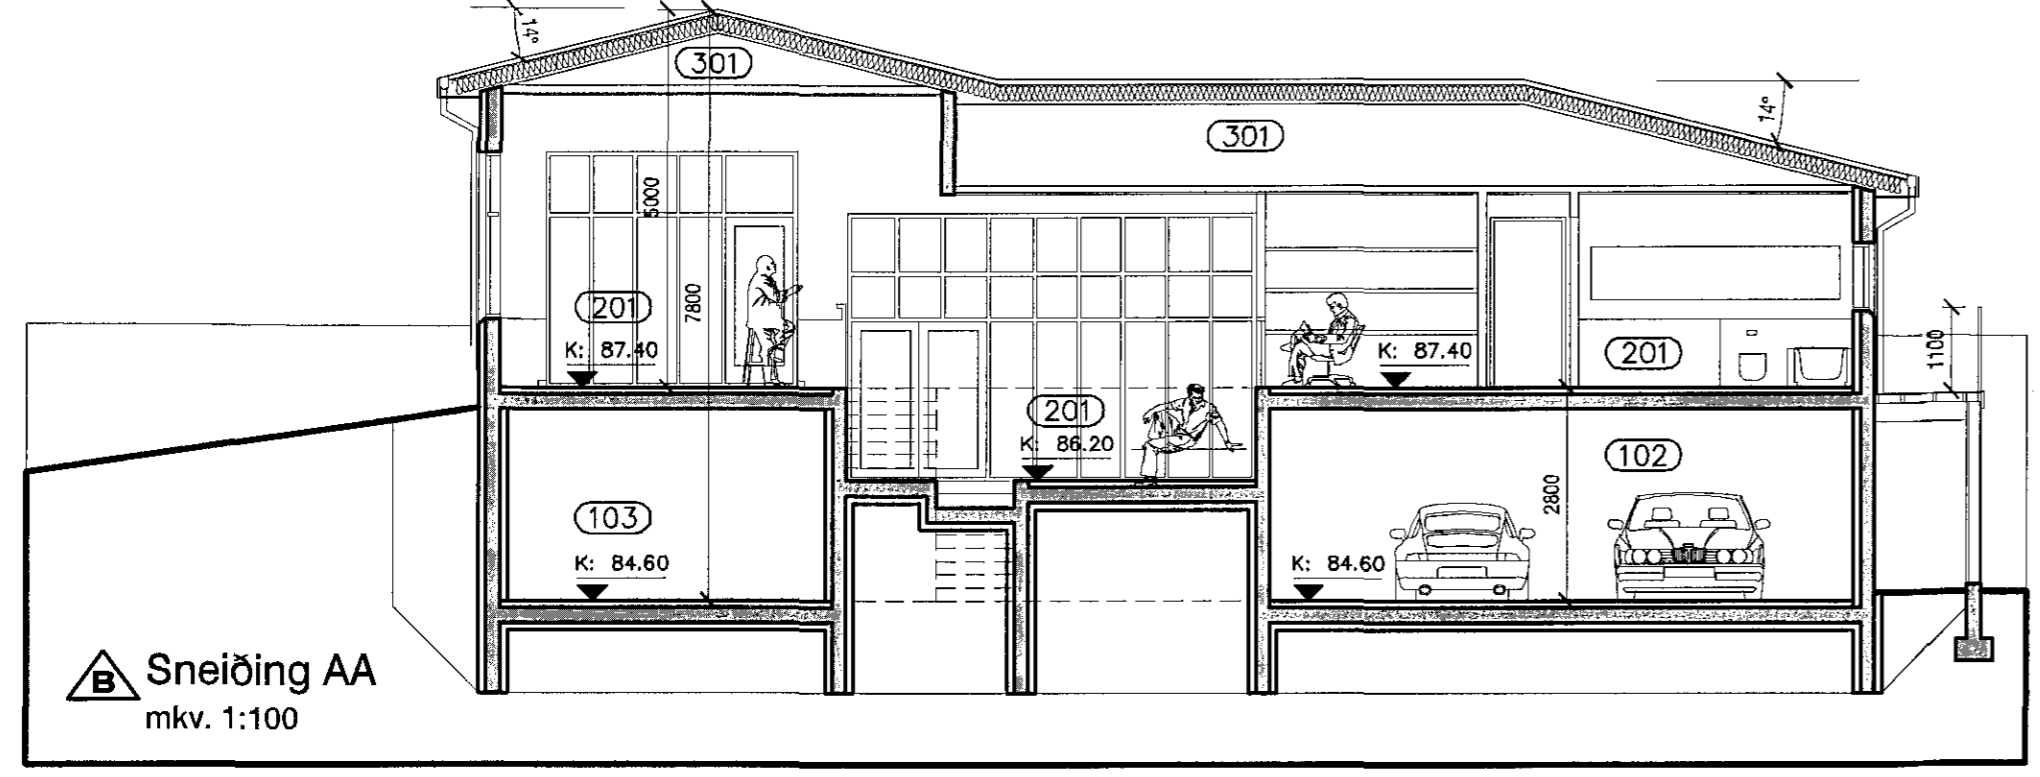

Sneiðing AA
 mkv. 1:100

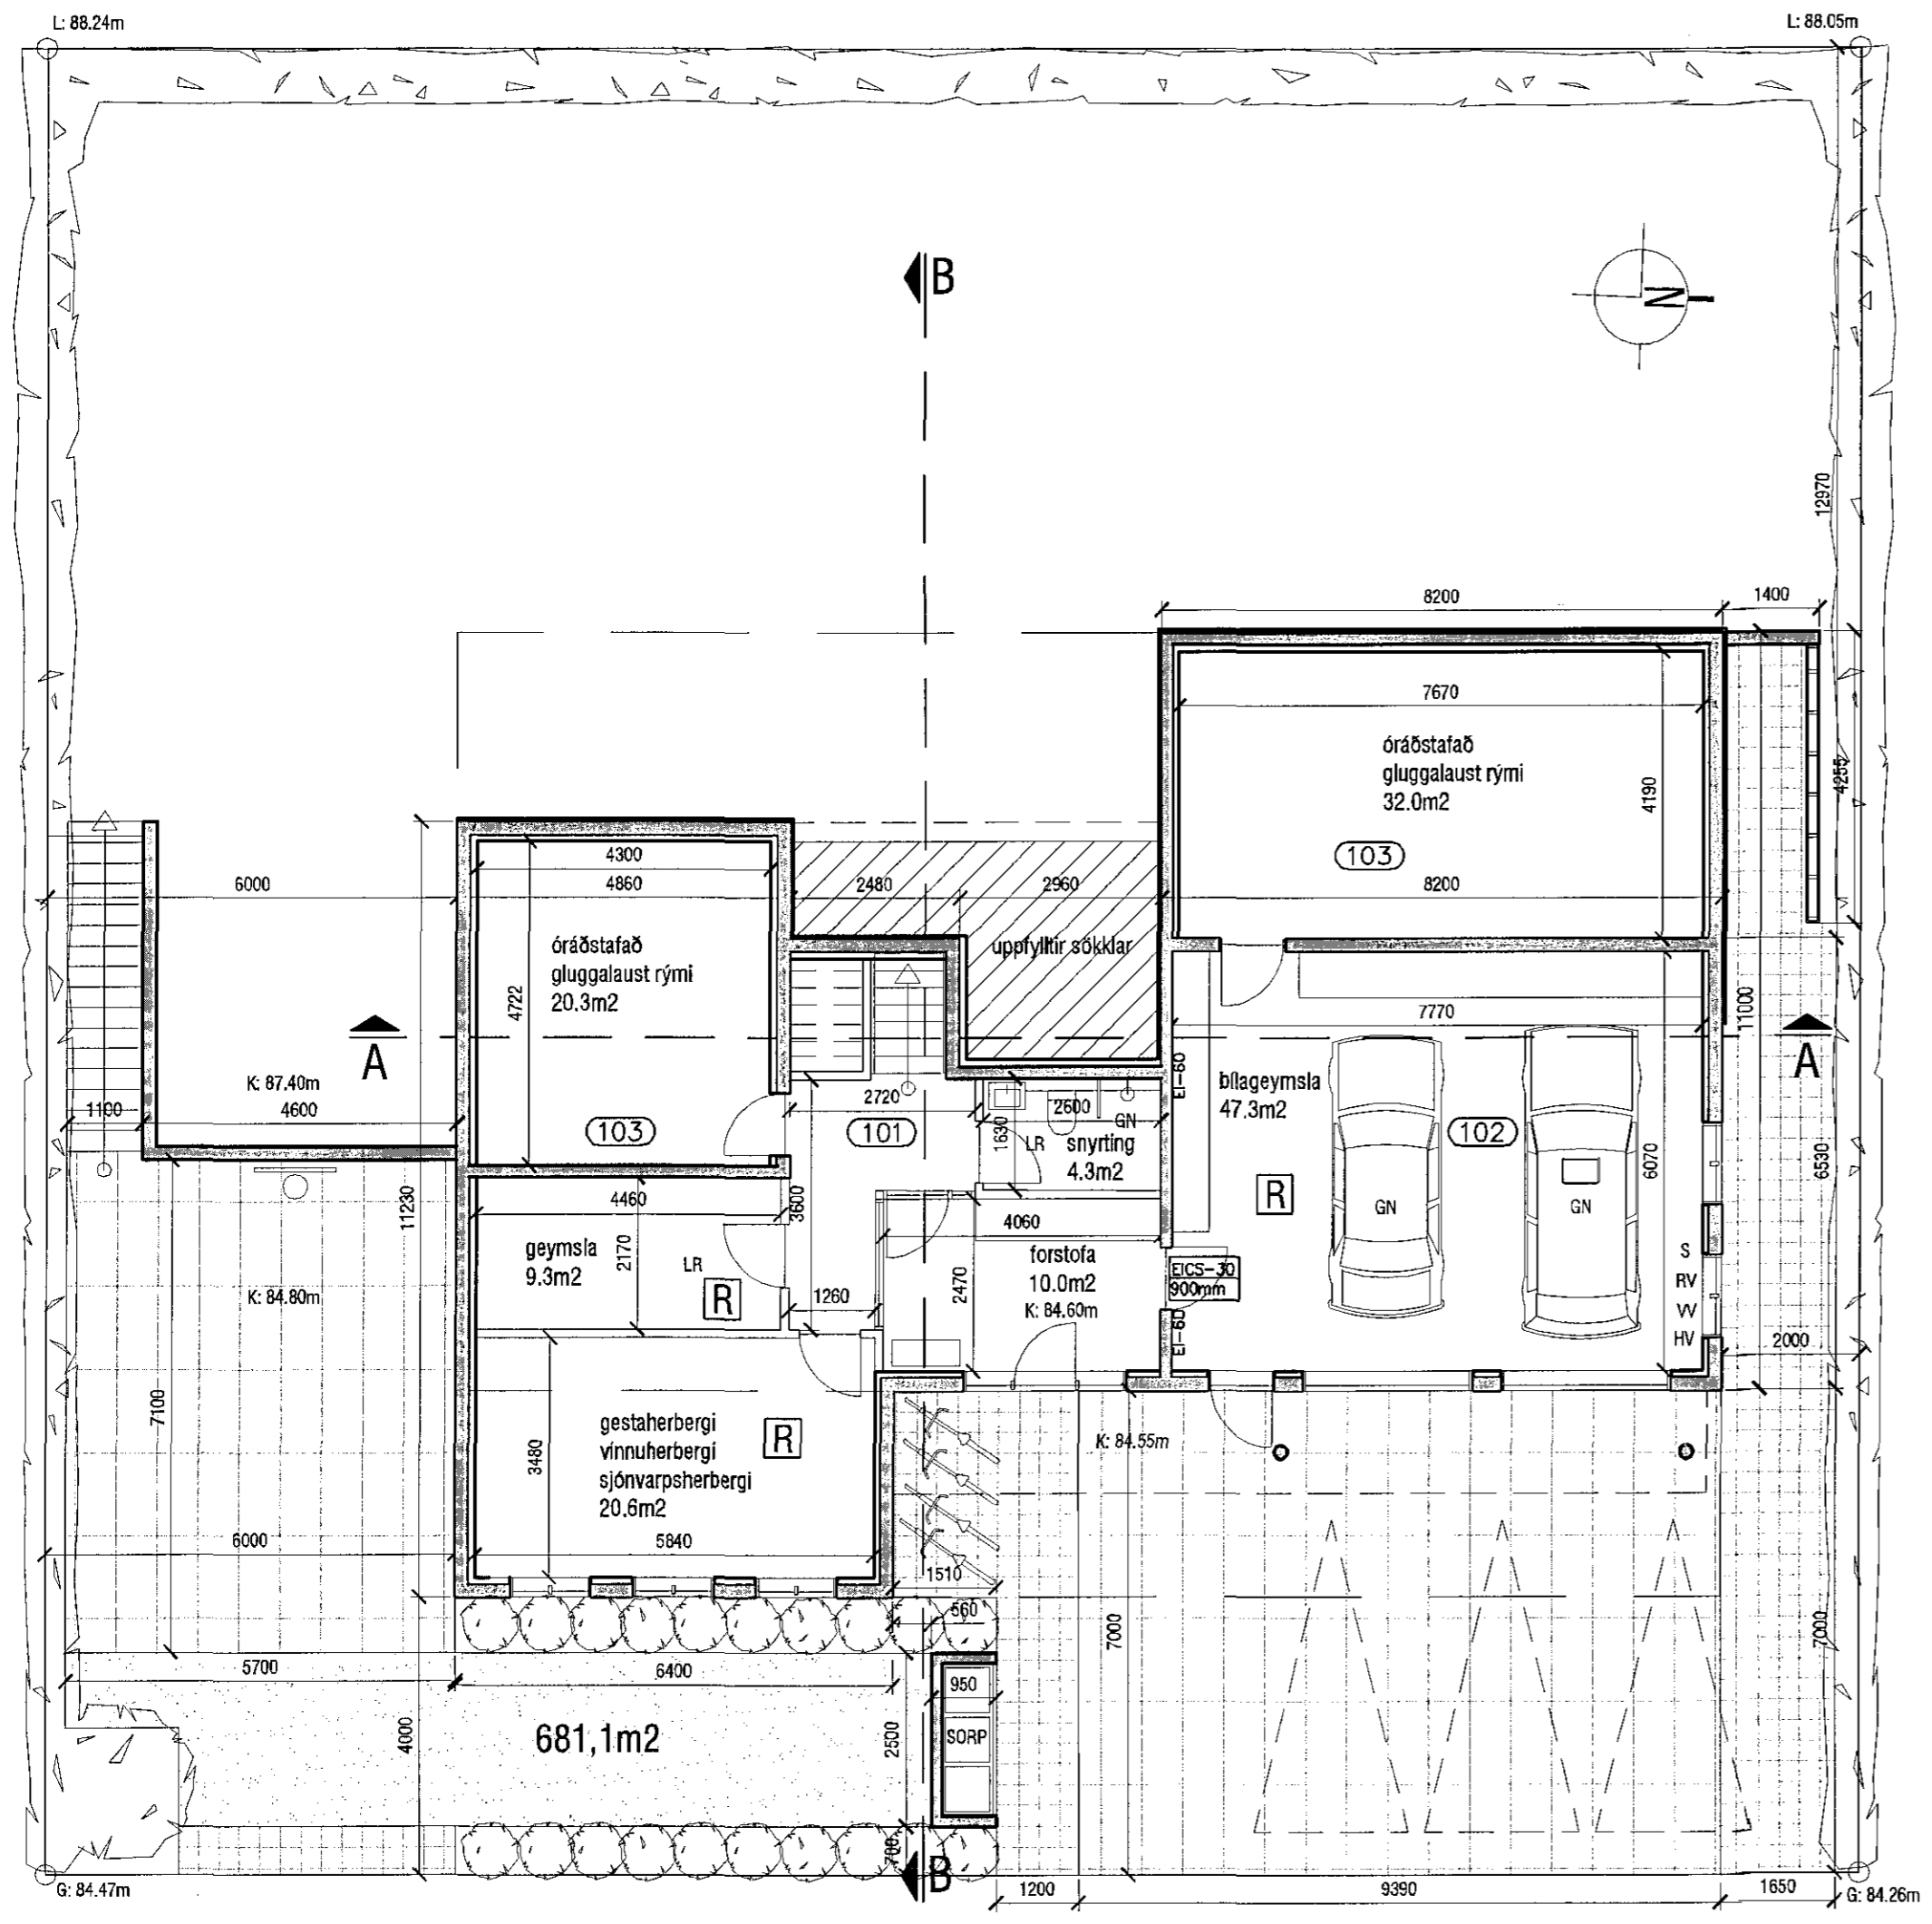

Grunnmynd neðri hæðar
 mkv. 1:100

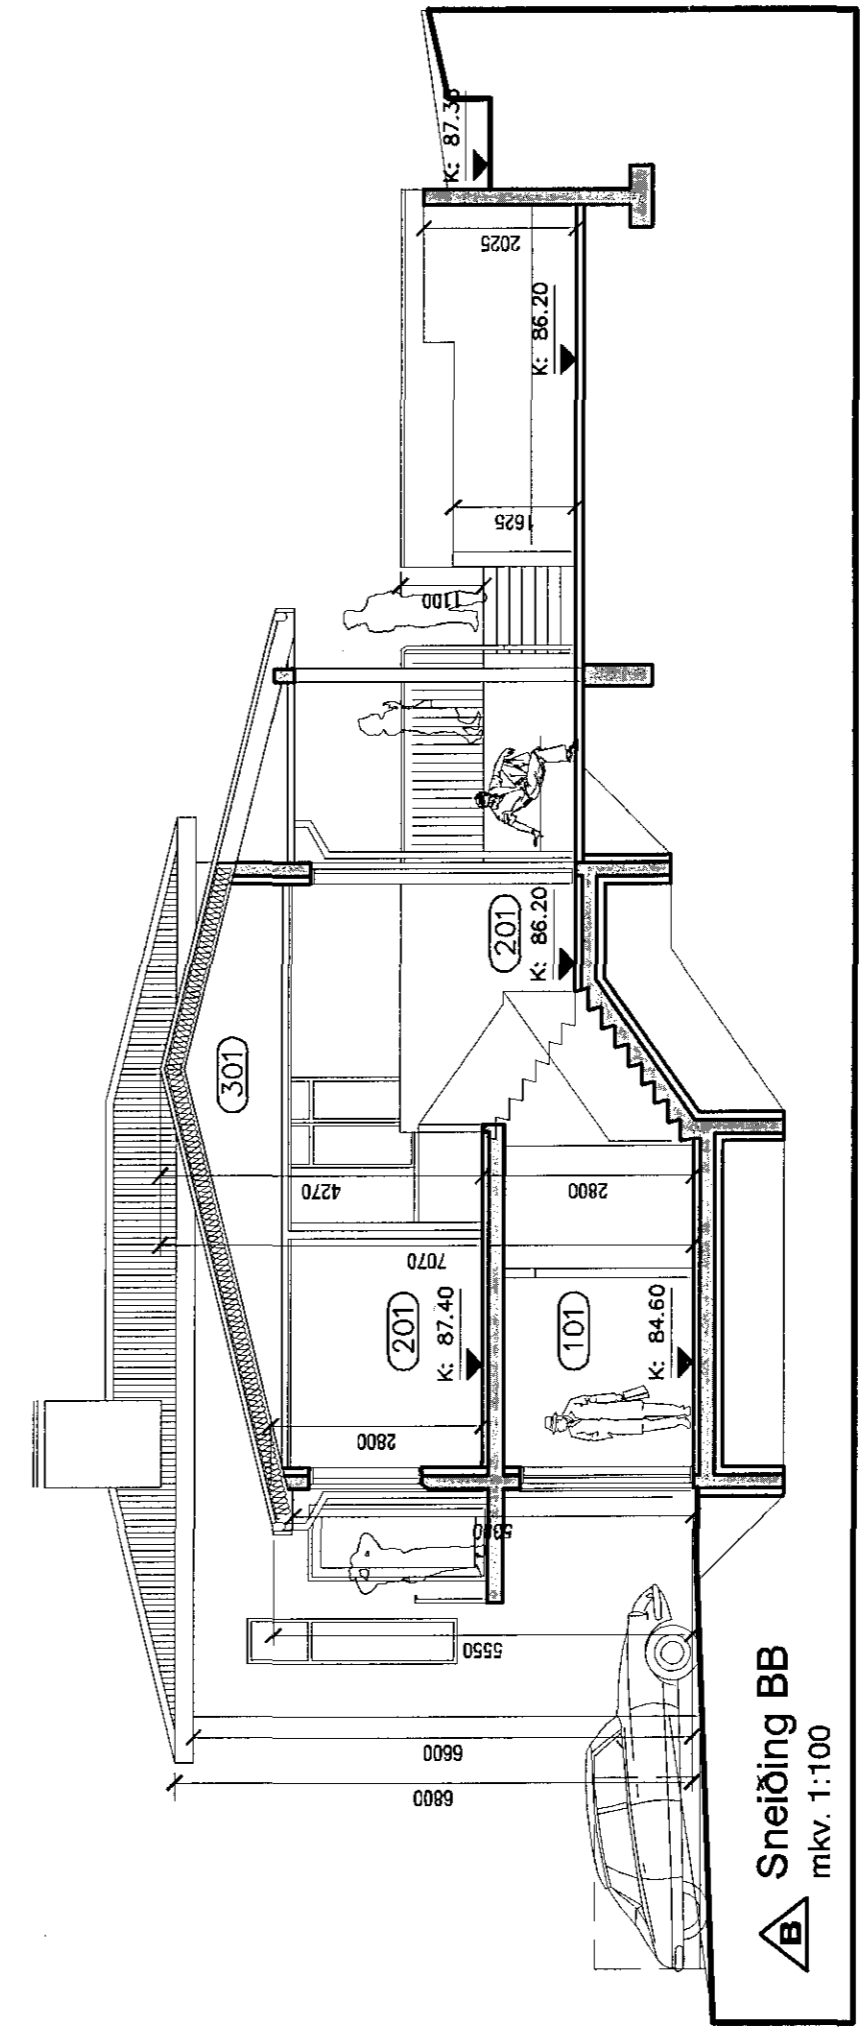

Sneiðing BB
 mkv. 1:100

AOK
 KÁRI EIRÍKSSON arkitekt FAI - kt: 070366-4059 - VERKSTÆÐI ARKITEKTA ehf
 Gunnarssundí 5 - 220 Hlj. - sími: 699 0999 - email: aok@aok.is - www.aok.is

HLIÐARÁS 41, HAFNARFIRÐI
 EINBÝLISHÚSS
 06/28

ADALUPPDRÁTTUR
 mkv: 1:100

grunnmynd neðri hæðar,
 sneiðingar AA og BB
 0201

hannað: KE teiknað: KE dags: 25.nóv.2006

breyting A: 20.07.2007. Neðri hæð stækkuð út í sökkla
 breyting B: 08.10.2014. Breytingar á frágangi lóðar
 breyting C:
 breyting D:

A2 ATH! Öll mál eru í millimetrum. Öll vafaatriði skal bera undir hönnuð.
 Mælið ekki af teikningum, öll mál athugið á sláðrum.
 Öll afnot og afritun teikningar, að hluta eða í heild, er háð skriflegu leyfi höfundar.