1511065

Samþykkt þann
18. nóv. 2015
Byggingafulltrúinn í Hafnarfirði

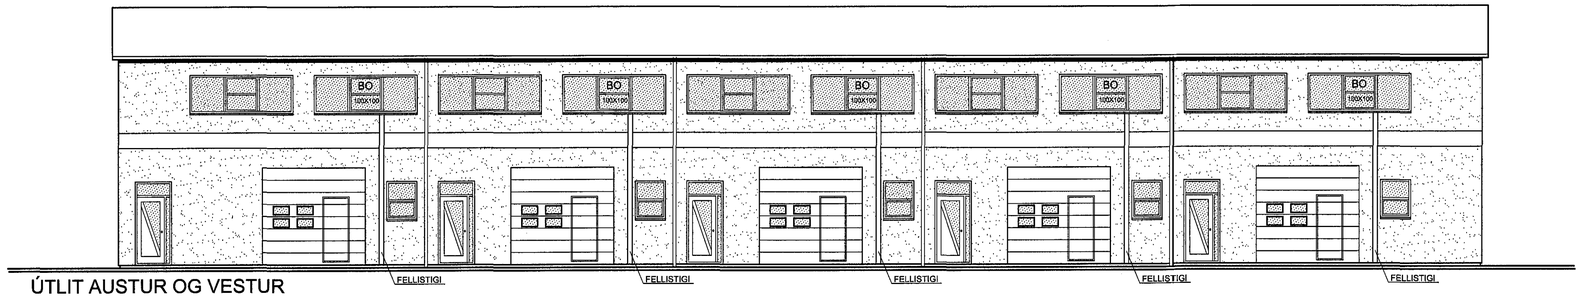

ÚTLIT AUSTUR OG VESTUR

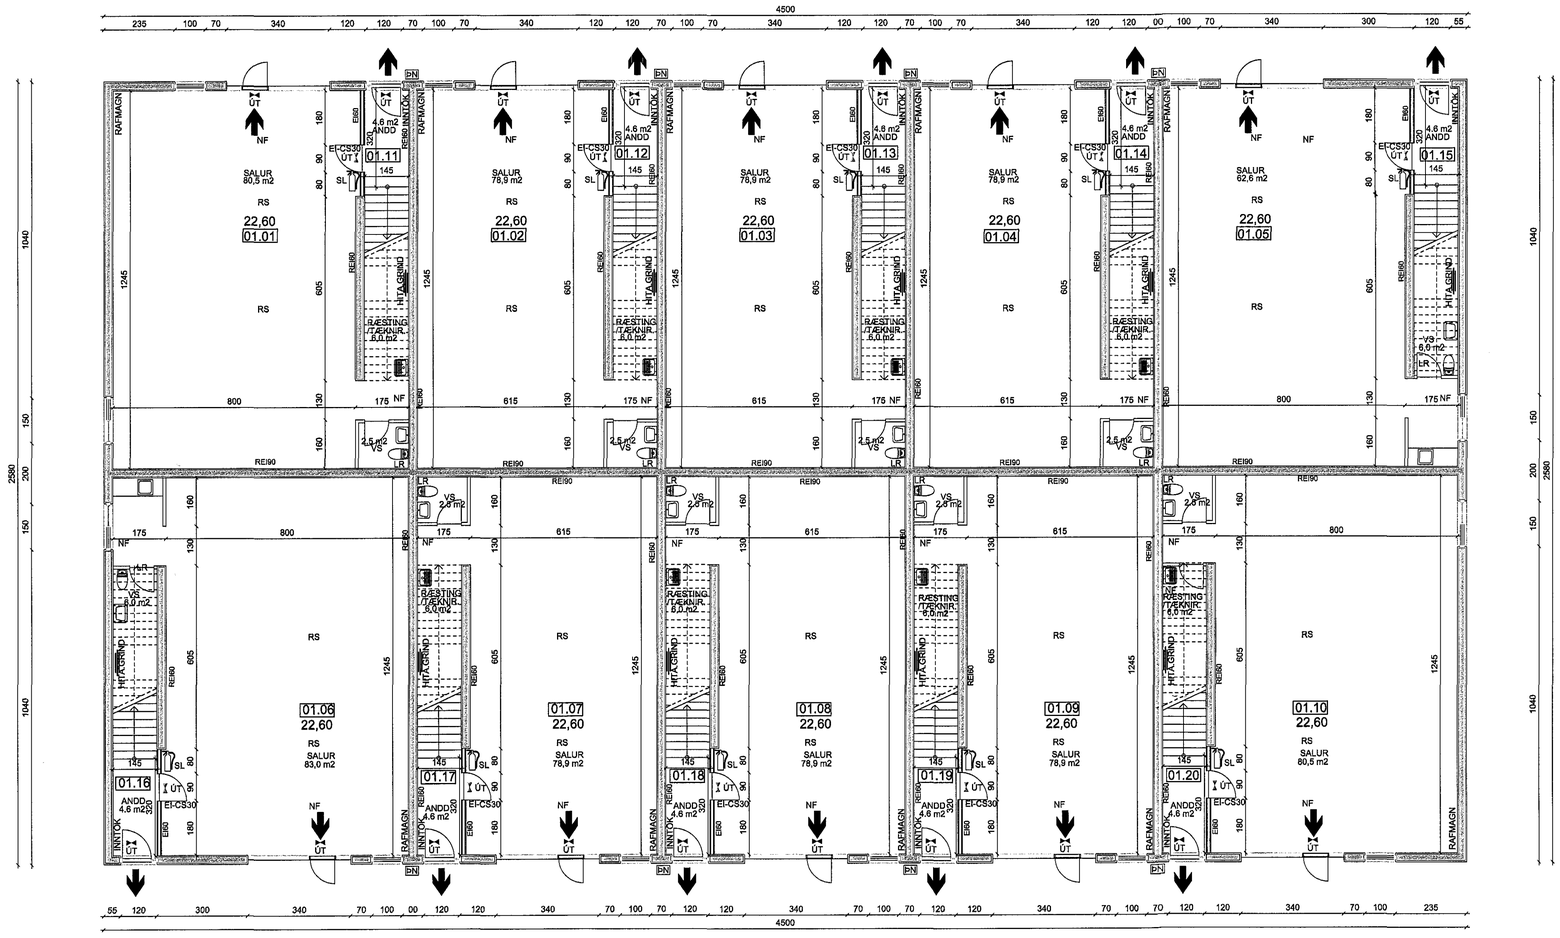

GRUNNMYND 1. HÆÐ

BYGGINGARLÝSING:

HÚS:
HÚSIÐ ER ÆTLAÐ FYRIR LÉTTAN IÐNAÐ OG ÞJÓNUSTU.
SÖKKLAR, ÚTVEGGIR OG BURÐARVEGGIR ERU STAÐSTEYPTIR
Í EINANGRUNARMÓT. BOTNPLATAN ER STAÐSTEYPT.
MILLIPLATA ER ÚR FORSTEYPTUM HOLPLÖTUM OG STIGI ÚR
FORSTEYPTUM EININGUM.
AÐ UTAN ERU ÚTVEGGIR PÚSSAÐIR MEÐ VIÐURKENNDU MÚRKERFI.
AÐ INNAN ERU ALLIR VEGGIR KLÆDDIR MEÐ EINFÖLDU GIFSPLÖTUM, NEMA
VEGGUR FRÁ JARÐHÆÐ YFIR Í STIGAHÚS SEM ER TVÖFALT GIPS HVORUMEGINN
ALLIR LÉTTIR VEGGIR ERU BYGÐIR UPP MEÐA BLIKKSTOÐUM OG EINANGRAIR
MEÐ STEINULL SÖMU÷ÞYKKT OG VIÐKOMANDI VEGGUR.

LOFT ER KLÆTT MEÐ LOFTAPLÖTUM. ÞAKULL ER OFANÁ LOFTAKLÆÐNINGU,
Á MILLI SPERRA.

ÞAK ER HEILKLÆTT MEÐ 25 X 150 MM BORÐAKLÆÐNINGU Á SPERRUR.
ÞAKIÐ ER KLÆTT MEÐ VIÐURKENNDUM PVC - DÚK. LAGNING OG FRÁGANGUR Á
PVC - DÚK SKAL VERA SAMKVÆMT ÍSLENSKUM STÖÐLUM OG LEIÐBEININGUM
FRAMLEIÐANDA.

ALLAR LAGNIR VERÐA UTANÁLIGGJANDI ÞAR SEM ÞVÍ VERÐUR VIÐ KOMIÐ
INNTÖK FYRIR BÁÐAR HÆÐIR Í HVERRJU HÓLFI ERU VIÐ INNGANG
EN DEILIKSTUR ERU UNDIR STIGA.
NEYSLUVATNS- OG FRÁRENSLISLAGNIR VERÐA KOMNAR UPP Á 2. HÆÐ

HLJÓÐEINANGRUN SKAL VERA SAMKVÆMT 8. KAFLA BYGGINGARREGLUGERÐAR.
BYGGINGIN SKAL BYGGÐ SAMKVÆMT GILDANDI STÖÐLUM OG
REGLUGERÐUM ÁSAMT GÓÐRI VERKKUNNÁTTU.

VERÐI STARFSLEYFISSKYLD STARFSEMI SAMKVÆMT LÖGUM UM MATVÆLI
NR. 93/1995 M.S.B. OG/EÐA LÖGUM UM HOLLUSTUHÆTTI OG MENGUNARVARNIR
NR. 7/1998 M.S.B. Í HÚSNÆÐINU SER REKSTRARAÐILA AÐ AFLA STARFSLEYFIS
HEILBRIGÐISNEFNDAR HAFNARFJARÐAR OG KÖPAVOGSSVÆÐIS.
MENGUNARVARNARBÚNAÐI Á FRÁVEITU VERÐUR KOMIÐ FYRIR Í SAMRÆMI
VIÐ ÁKVÖRÐUN HEILBRIGÐISNEFNDAR.

BRUNAHÓLFUN
ALLT HÚSIÐ ERU TVÆR BRUNASAMSTÆÐUR, AÐSKILDAR Í 5 EININGAR HVOR
ÞAR SEM HVER EINING ER SJÁLFSTÆTT BRUNAHÓLF.
HÚSNÆÐIÐ TELST TIL IÐNAÐAR-, VERSLUNAR EÐA SKRIFSTOFURÝMIS.
ÞAR SEM BRUNAHÓLFIN Á 1. HÆÐ HAFA EKKI TVÆR ÓHÁÐAR FLÓTTALEIÐIR
GILDA EFTIRFARANDI TAKMARKANIR Á NOTKUN ÞEIRRA SBR. LEIÐBEININGAR
BRUNAMÁLASTOFNUNAR VIÐ GREIN 206.5 Í BYGGINGARREGLUGERÐ:
EKKI MÁ VERA STARFSEMI SEM AF STAFAR ALMENN ELDHÆTTA. BRUNAÁLAG
Í RÝMINU SKAL VERA MINNA EN 400 MJ/m2 GÓLFFLATAR. MESTI ÁÆTLAÐI BRUNAHRAÐI
SKAL VERA MEÐALHRAÐUR (0,012 kW/s2)
RÝMIÐ MÁ EKKI VERA ÓVALARSTAÐUR FYRIR FÓLK SEM SEFUR OG HÁMAKSFJÖLDI
SKV. EÐLILEGUM VIÐMIÐUNARREGLUM SKAL VERA MINNA EN 10 MANNS.
Í HVERJU BRUNAHÓLFI VERÐA SAMTENGDIR REYKSKYNJARAR, STAÐSETTIR SKV. REGLUM BR.
ALLT PLAST VERÐUR MÚRHÚÐAÐ AÐ UTAN EN KLÆTT MEÐ GIPSPLÖTUM AÐ INNAN
ÞESS SKAL GÆTT AÐ HVERGI KOMIST ELDUR FRAMHJÁ GIPSKLÆÐNINGU AÐ
EINANGRUNARMÓTUM.HÚN SKAL LIGGJA ÞÉTT AÐ EINANGRUNARMÓTUM.
Á EFRIHÆÐ ER BJÖRGUNAROP MEÐ HLIÐARHENGDUM GLUGGA, LJÓSMÁL 1000mm X 1000mm
Í BYGGINGUNNI VERÐA ÚT-LJÓS Í ÖLLUM BÍLUM.

EINANGRUN:

SÖKKLAR - PLASTEINANGRUNARMÓT 50MM INNAN OG 50MM UTAN.
BOTNPLATA ER EINANGRUÐ MEÐ 75MM PLASTEINAGRUN.
ÚTVEGGIR - PLASTEINANGRUNARMÓT 50MM INNAN OG 50MM UTAN.
ÞAK ER EINANGRAÐ MEÐ 200MM ÞAKULL
ALLT GLER ER K-GLER MEÐ 12MM LOFTBIL OG 9MM LAUSAFÖGUM.

KÓLNUNARTÖLUR:

BOTNPLATA	U-0,3
ÚTVEGGIR	U-0,29
ÞAK	U-0,29
HURÐIR	U-3,0
GLUGGAR	U-2,0

LÓÐ:
Á LÓÐ ER GERT RÁÐ FYRIR 48 BÍLASTÆÐUM. ÞAR AF ERU FJÓGUR STÆÐI
SÉRSTAKLEGA ÆTLUÐ HREYFIHÖMLUÐUM. Á LÓÐ ER GERT RÁÐ FYRIR
SAMEIGINLEGUM SORPGÁMI: BÍLASTÆÐIN VERÐA BEGGJA VEGNA
HÚSSINS OG VERÐA ÞAU MALBIKUÐ .

HÚSIÐ VERÐUR PÚSSAÐ. ÞAKDÚKUR VERÐUR LJÓSGRÁR Á LIT.
ÞAKKANTAR, HURÐIR OG GLUGGAR VERÐA Í LJÓSUM LIT.

SKÝRINGAR

- SL SLÖKKVITÆKI
- RS REYKSKYNJARI
- HS HITASKYNJARI
- BO BJÖRGUNAROP
- NF GÓLF NIÐURFALL
- LR LOFTRÆSING
- ÚT/ÚT ÚT/NEYÐARLJÓS
- ÞN ÞAK NIÐURFALL

ÖLL MÁL Á TEIKNINGU ERU Í SM.
RAUNTEIKNAÐ EFTIR MÁLUM Á STAÐNUM

03.11.2015
SLÖKKVILIÐ HÖFUÐBORGARSVÆÐISINS

Teiknistofan ork
Hafnargötu 90, 230 Keflavík.
Haraldur Valbergsson B.F.I.
Kennitala: 290162-5999
Sími 421-4140, ork@ork.is

BREIÐHELLA 16, 221 HAFNAFJÖRÐUR

Verk. RAUNTEIKNING
GRUNNMYND 1.HÆÐ, ÚTLIT AUSTUR / VESTUR

Hann.	Teikn.	Mkv.	Teikn.nr:
HV.	HV.	1:100	V-1502-B1
Samþ.	Dags. 15,10,2015		