Samþykkt þann
11. nóv. 2015
Byggingafulltrúinn í Hafnarfirði

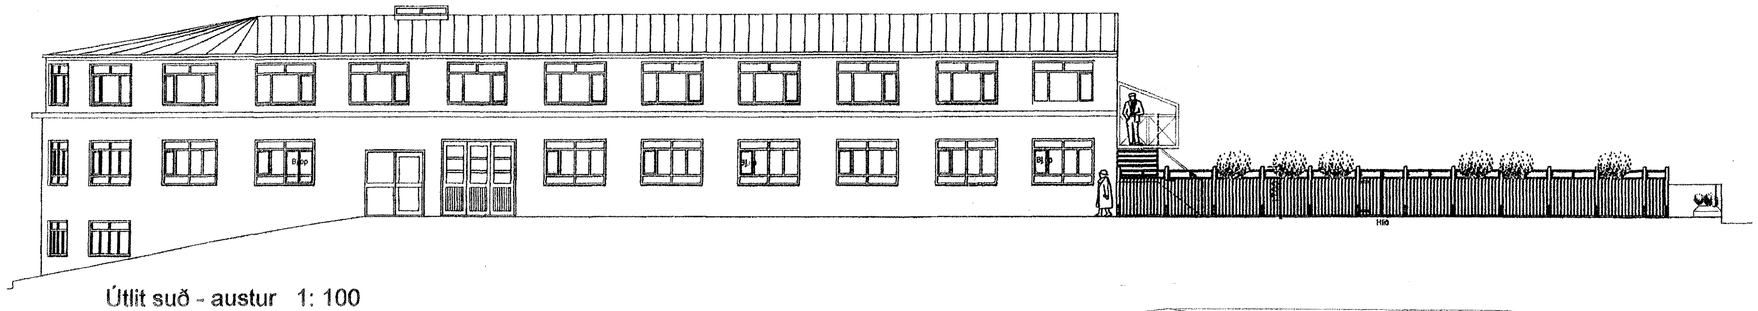

Útlit suð - austur 1: 100

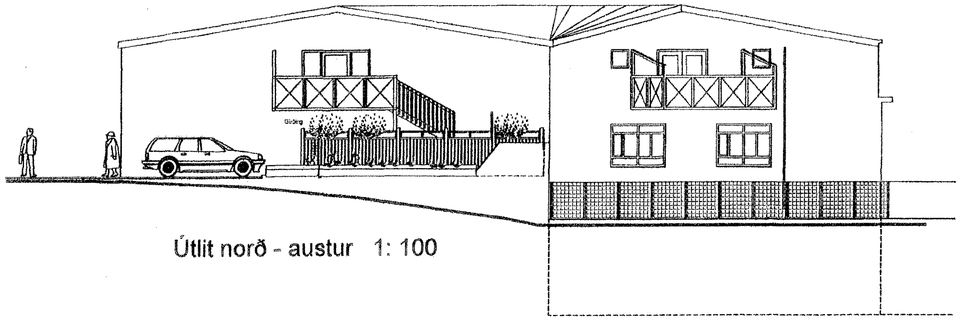

Útlit norð - austur 1: 100

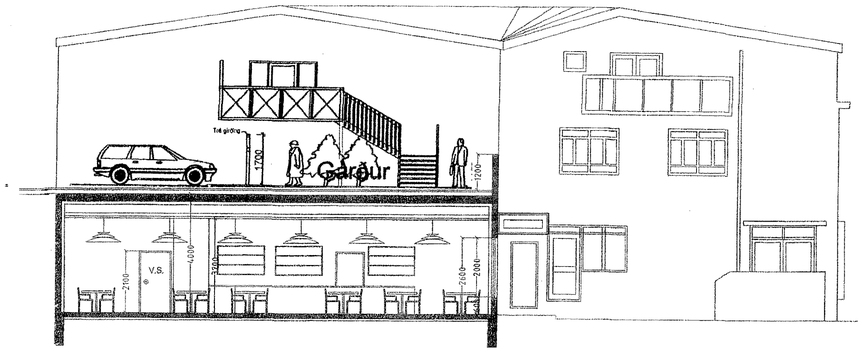

SNIÐ A-A MKV. 1:100.

SNIÐ B-B MKV. 1:100.

NORÐ-VESTUR MKV. 1:100.

Breytingar:

Efni:	Dags.	Teikn.	Yfirf.:
Október 2015.			
Eignarhluti 0101. Veitingastaður.			
Gerðar breytingar á innra fyrirkomulagi í			
samráði við heilbrigðiseftirlit.			
Fyrirkomulagi borðaskipan í sal breytt.			
Sig. Þ. 18-10-15.			
September 2015. (Slg. Þ.)			
Gerðar breytingar á innra fyrirkomulagi			
á eignarhlutanum 0101.			
Veitingastaðurinn er innréttaður fyrir að			
hámarki 50 gesti.			

Strandgata 75 Hafnarfirði.
Landnúmer: 122433

Aðaluppdrátur. Númer.

Efni:	Útlitsmyndir.		
Mælikvarði:	1 : 100 .		
Frumstærð blaðs:	A1		
Teiknað:	Sig. Þ.	Verk nr:	00000
Yfirfarið:	Sig. Þ.	Teikn. nr:	002
Dagsetning útgáfu:	11-05-2015	Endursk:	

STH. teiknistofan ehf.
Ábyrgð aðalhönnuðar.
9/11/15
Strandgötu 11.
220 Hafnarfirði.
kt. 510298-2769.
Sími 5651510.
teiknistofan@simnet.is.

Sigurður Þorvarðarson byggingafræðingur bfl. kt. 141250-4189.