Samþykkt þann
22. des. 2015
Byggingafulltrúinn í Hafnarfirði

Innk: 321.1 19.12.15
Málsnr: 1712300

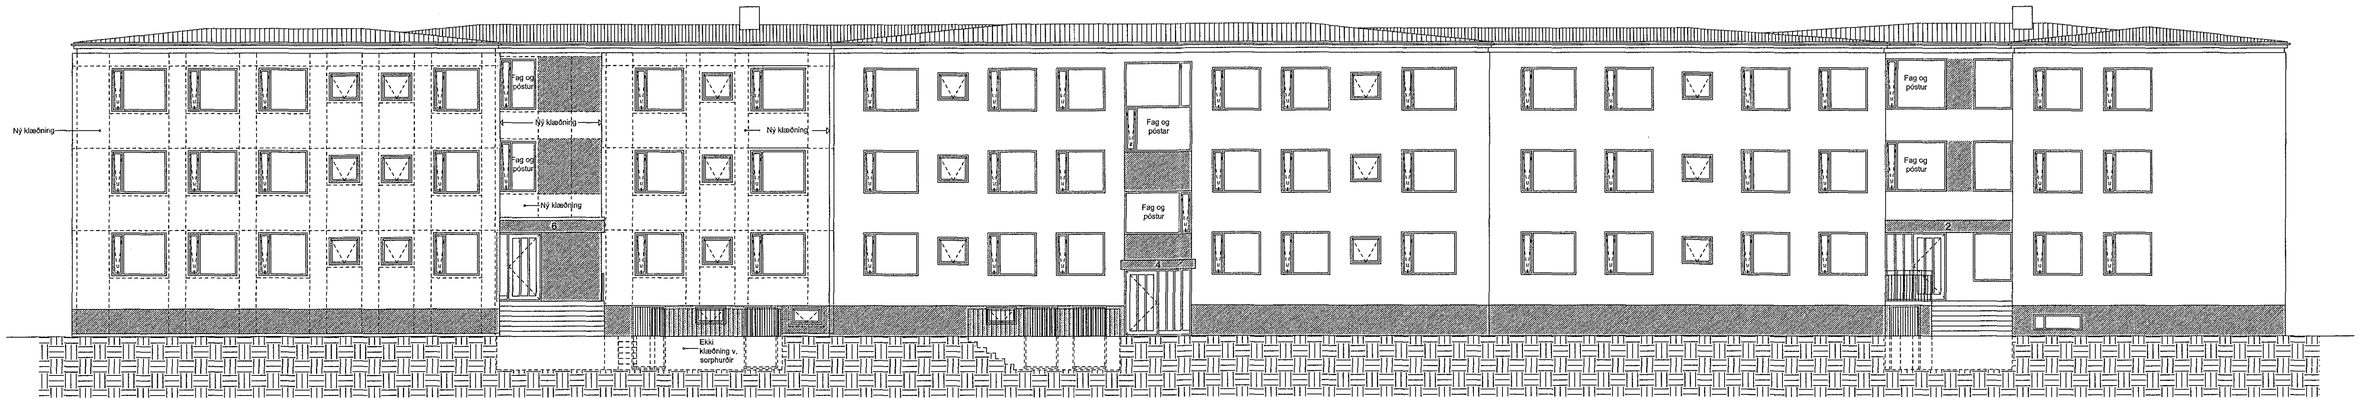

Útlit - Austurhlið
1:100

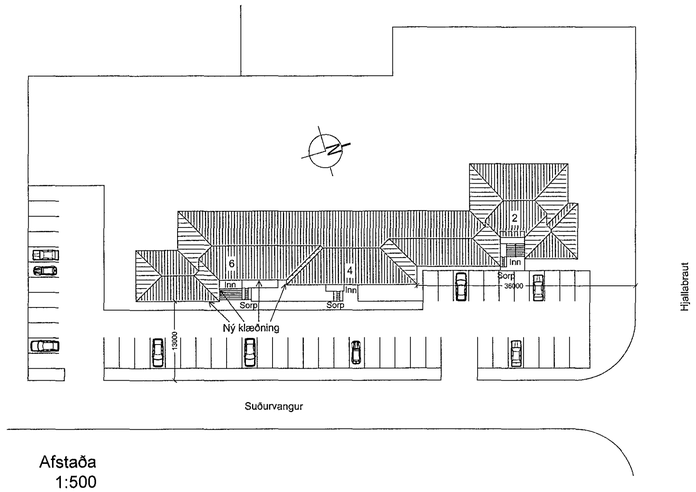

Afstaða
1:500

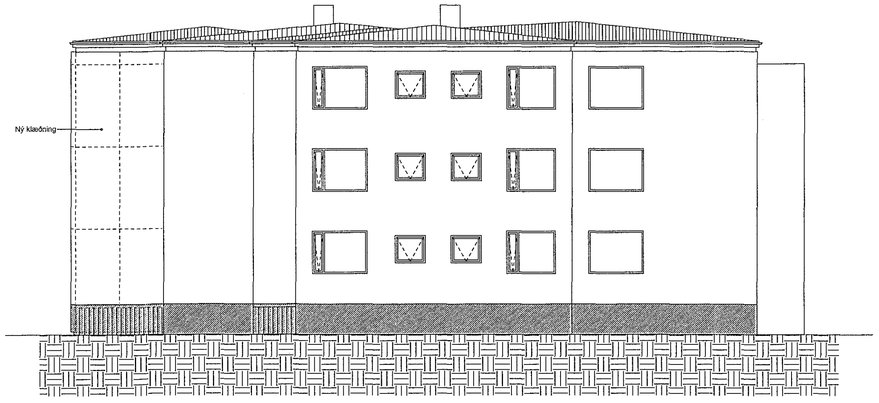

Útlit - Norðurhlið
1:100

Byggingarlýsing

Suðurvangur 2-6 er steinsteypt fjölbýlishús á 4 hæðum. Í fjölbýlishúsinu eru alls 24 íbúðir. Útveggir hússins eru steinsteyptir, múrhúðaðir og málaðir. Innveggir eru steyptir, hlaðnir eða léttir veggir. Hefðbundið bárujárn er á uppstöluðu þaki hússins, en undir þakjárni er þakpappi á borðaklæðningu. Eldri gluggar hússins eru hefðbundnir ísteyptir trégluggar, en á austurhlið eru settir ál-trégluggar.

Breytingar

Sótt er um leyfi til að klæða syðsta hluta austurhliðar hússins (á stigagangi nr. 6) með sléttri 2 mm þykkri álklæðningu, á leiðarakerfi úr áli og með 50 mm harðpressaðri steinullar (80 kg / m³) einangrun. Eldri múrklæðning á þessum flötum verður fjarlægð.

Sjá allan frágang klæðningar á teikningu D-101.

Sótt er um leyfi til að setja lóðréttta pósta og opnanleg fög í glugga í stigagöngum, þar sem þörf er á útloftun úr stigagöngum (merkt "fag og póstur").

Byggt á upprunalegum uppdráttum frá Kjartani Sveinssyni, útgefnum í mars árið 1970.

A:			
B:			
verk:	**Suðurvangur 2-6**		
efni:	**Útlit austurhliðar f. útboð**		
staðgreinir:	1400-1- 85300020		
landnúmer:	122616		
mælikvarði:	1:100 / 500	Skráarheiti:	
frumstærð blaðs:	A1	verknr:	15-008
teiknað:	AMR	dagsetn.útgáfu:	17. des 2015
yfirfarið:	RK	endurskoðað:	

VERKSÝN ehf.
Síðumúla 1 108 Reykjavík S: 5176300 kt:530106-1360
Reynir Kristjánsson byggingafræðingur
kt: 100361-4779
VERKSÝN

A-101

Teikning þessi er útgefin af undirituðum fyrir hönd eiganda höfundarréttar, Verksýn ehf.
Teikningu þessa má ekki afrita né gefinum hætti án skriflega leyfis höfundar.