



Samþykkt þann  
**21 JAN 2015**  
 Byggingafulltrúan / Hafnarfirði  
 F.h. Sigurður Steinar Jónsson

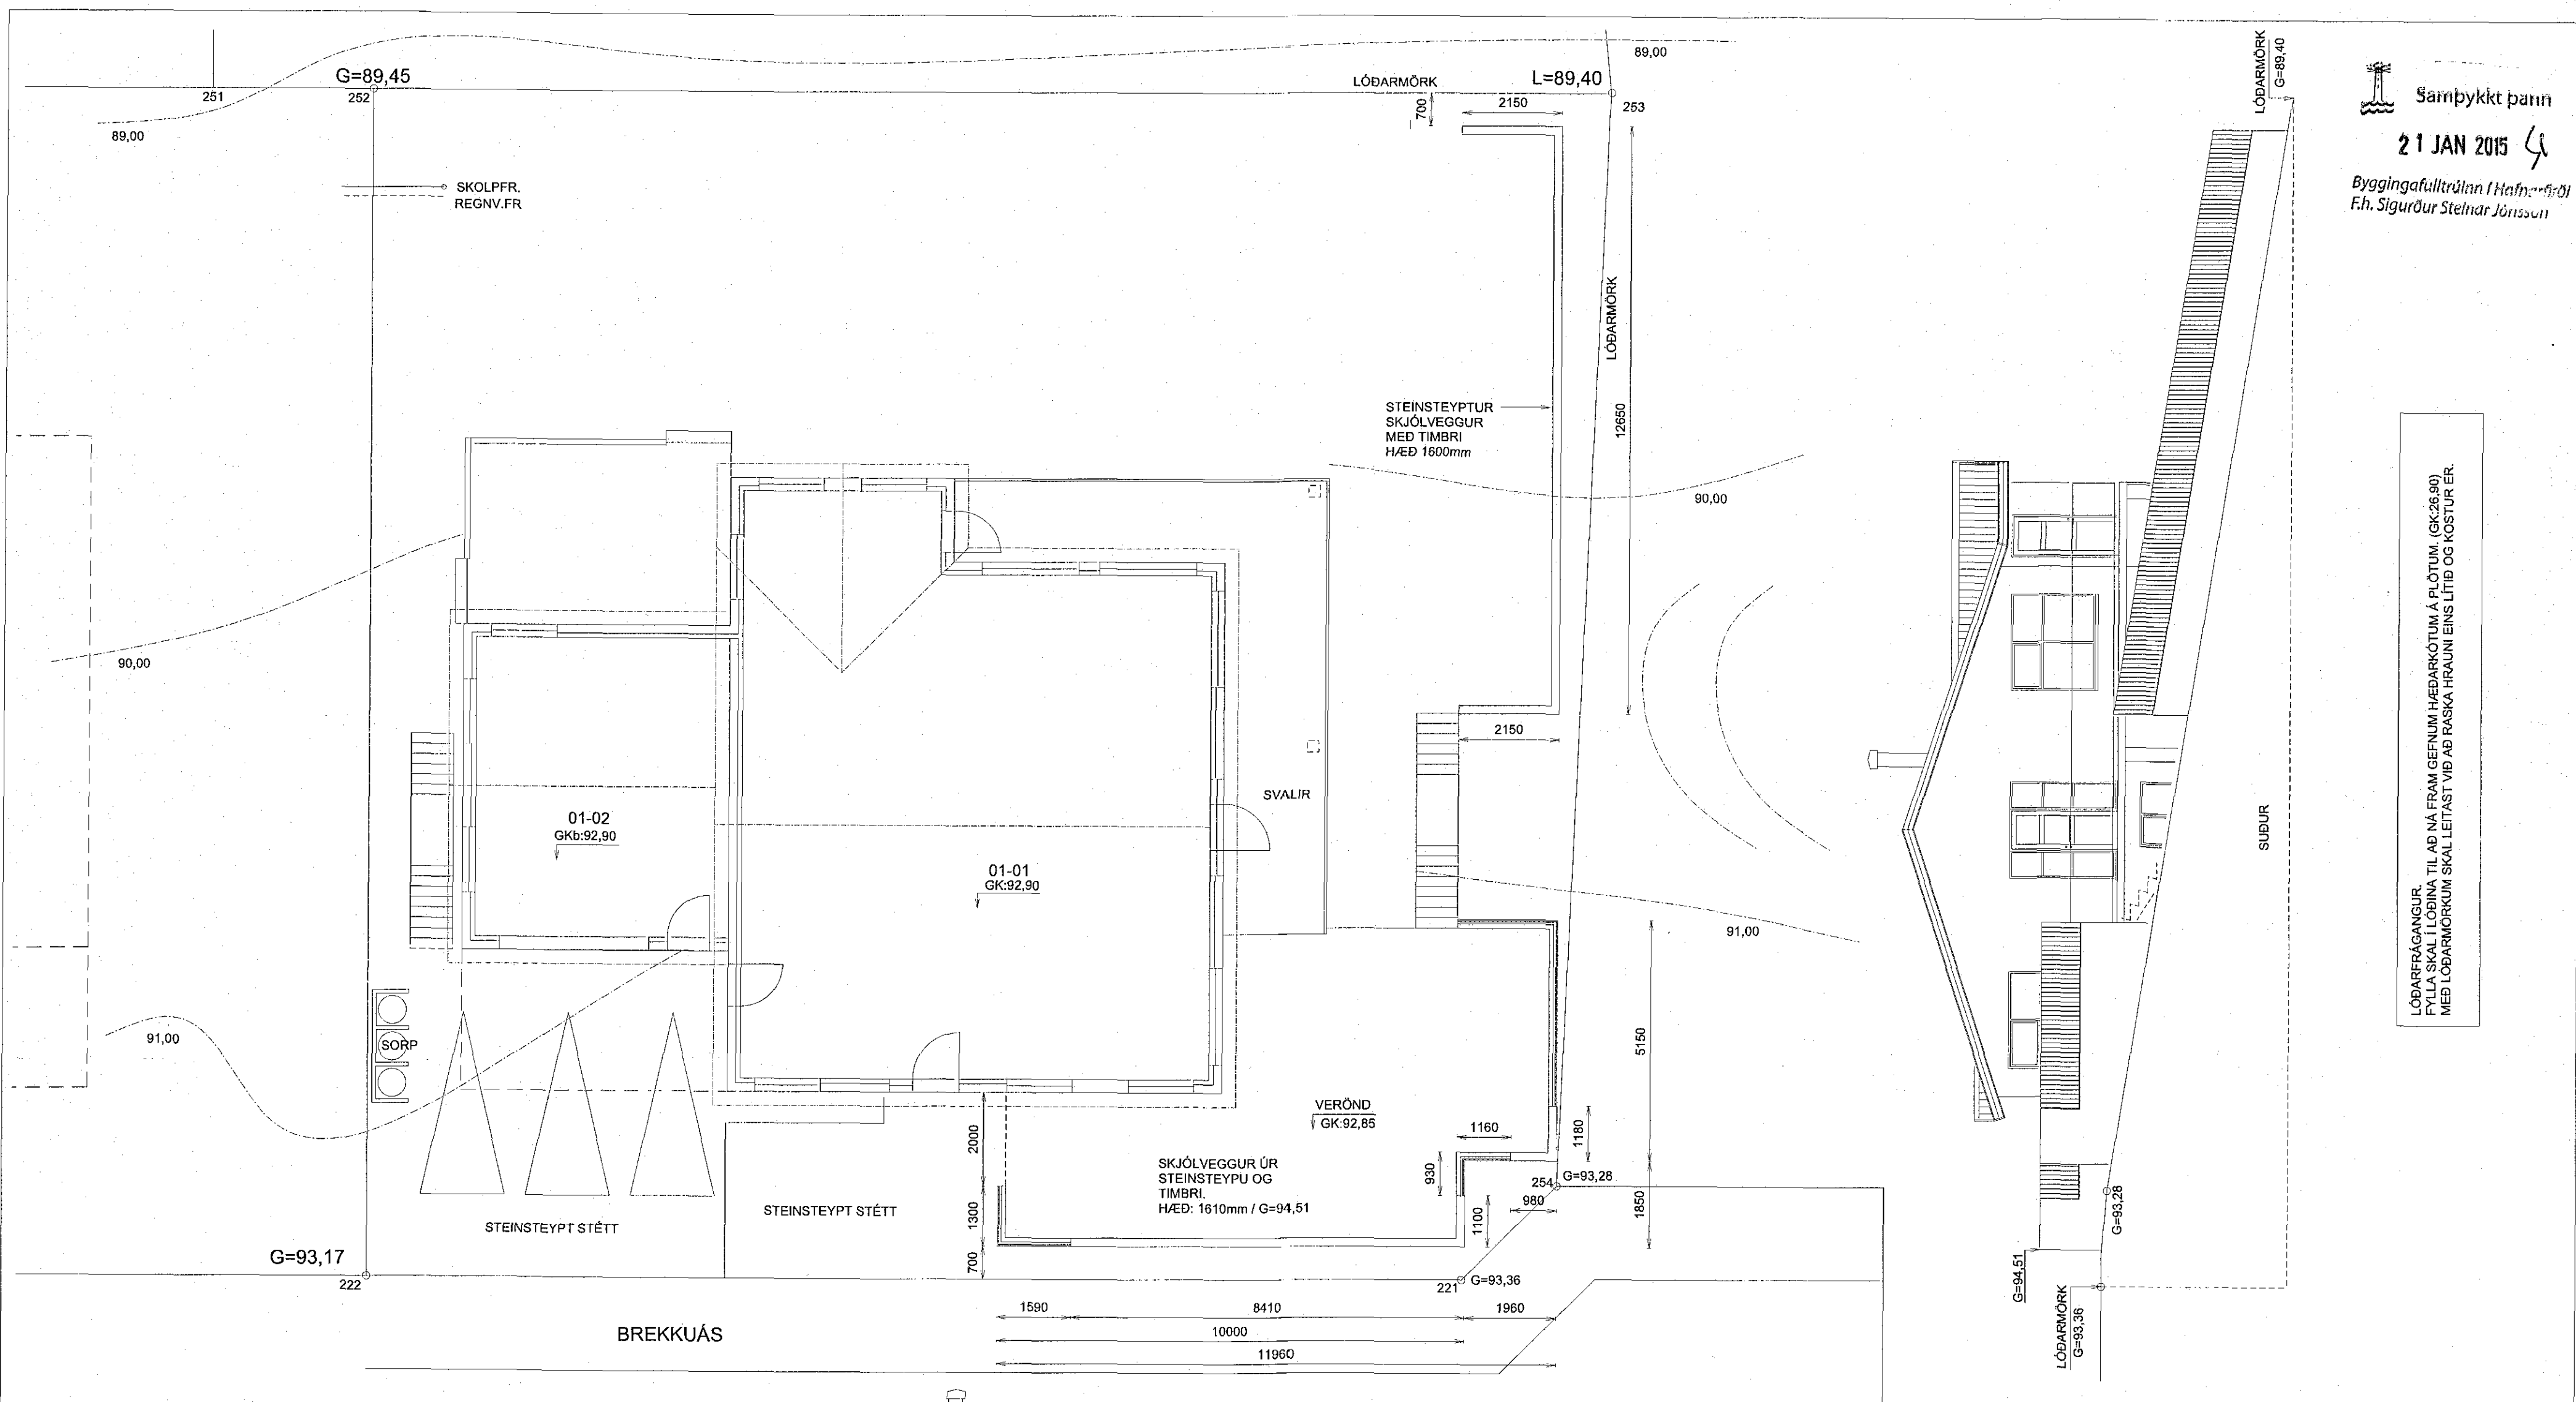

LÓÐARFRÁANGANGUR.  
 FYLLA SKAL Í LÓÐINA TIL AÐ NÁ FRAM GEFNUM HÆÐARKÖTUM Á PLÖTUM. (GK:26.90)  
 MED LÓÐARMÖRKUM SKAL LEITAST VIÐ AÐ RASKA HRAUNI EINS LITID OG KOSTUR ER.

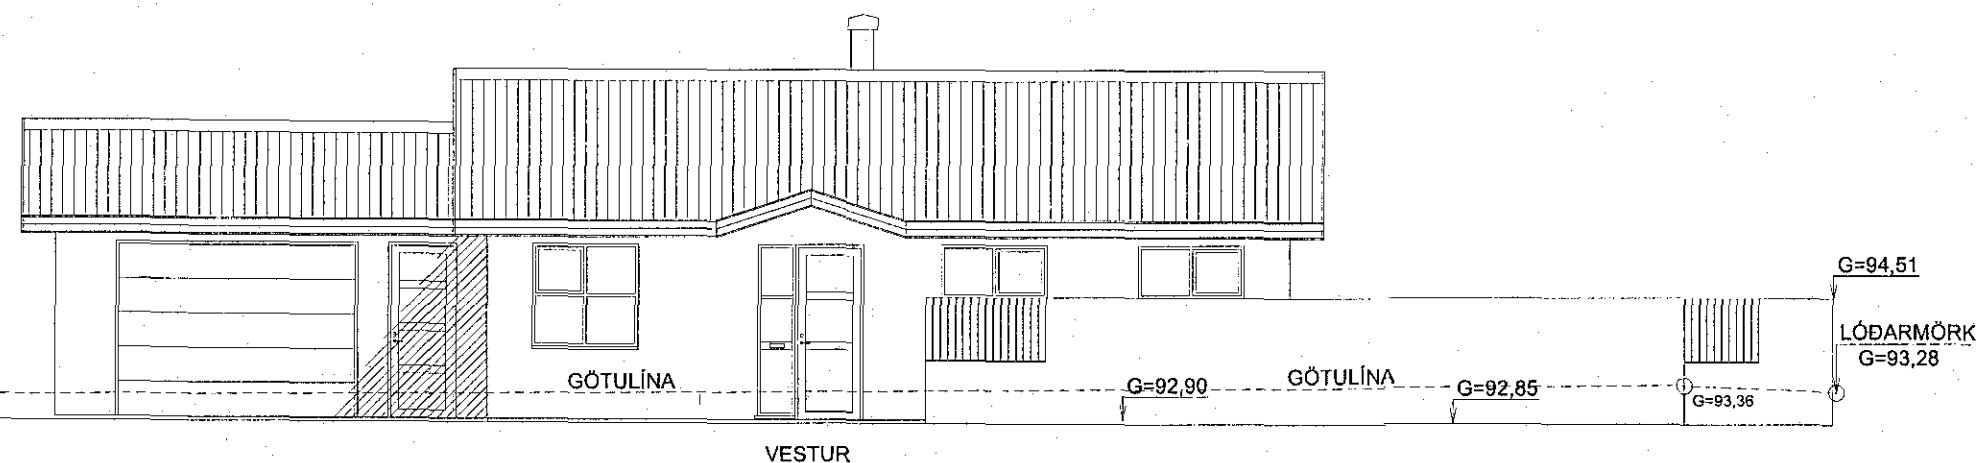

<b>BREKKUÁS 29 HAFNARFIRÐI</b>		Mkv. 1:100
<b>SKJÓLVEGGIR GRUNNMYND - ÚTLIT</b>		Hannað E.V.
		Teiknað E.V.
Dags. 26.OKT.2014	Blað 1 AF 1	Nr. BREKKUAS29SV
ÁRITUN SAMRÆMINGARHÖNNUDAR <i>Eyjólfur Valgarðsson</i>		Yfirfarið <i>ES</i>
Eyjólfur Valgarðsson Kt:280857-4169		<b>TR.aust s/f</b> TÆKNIFRÆÐINGARNIR Eyjólfur Valgarðsson Kt:280857-4169 gsm:8917257 evtraust@gmail.com