

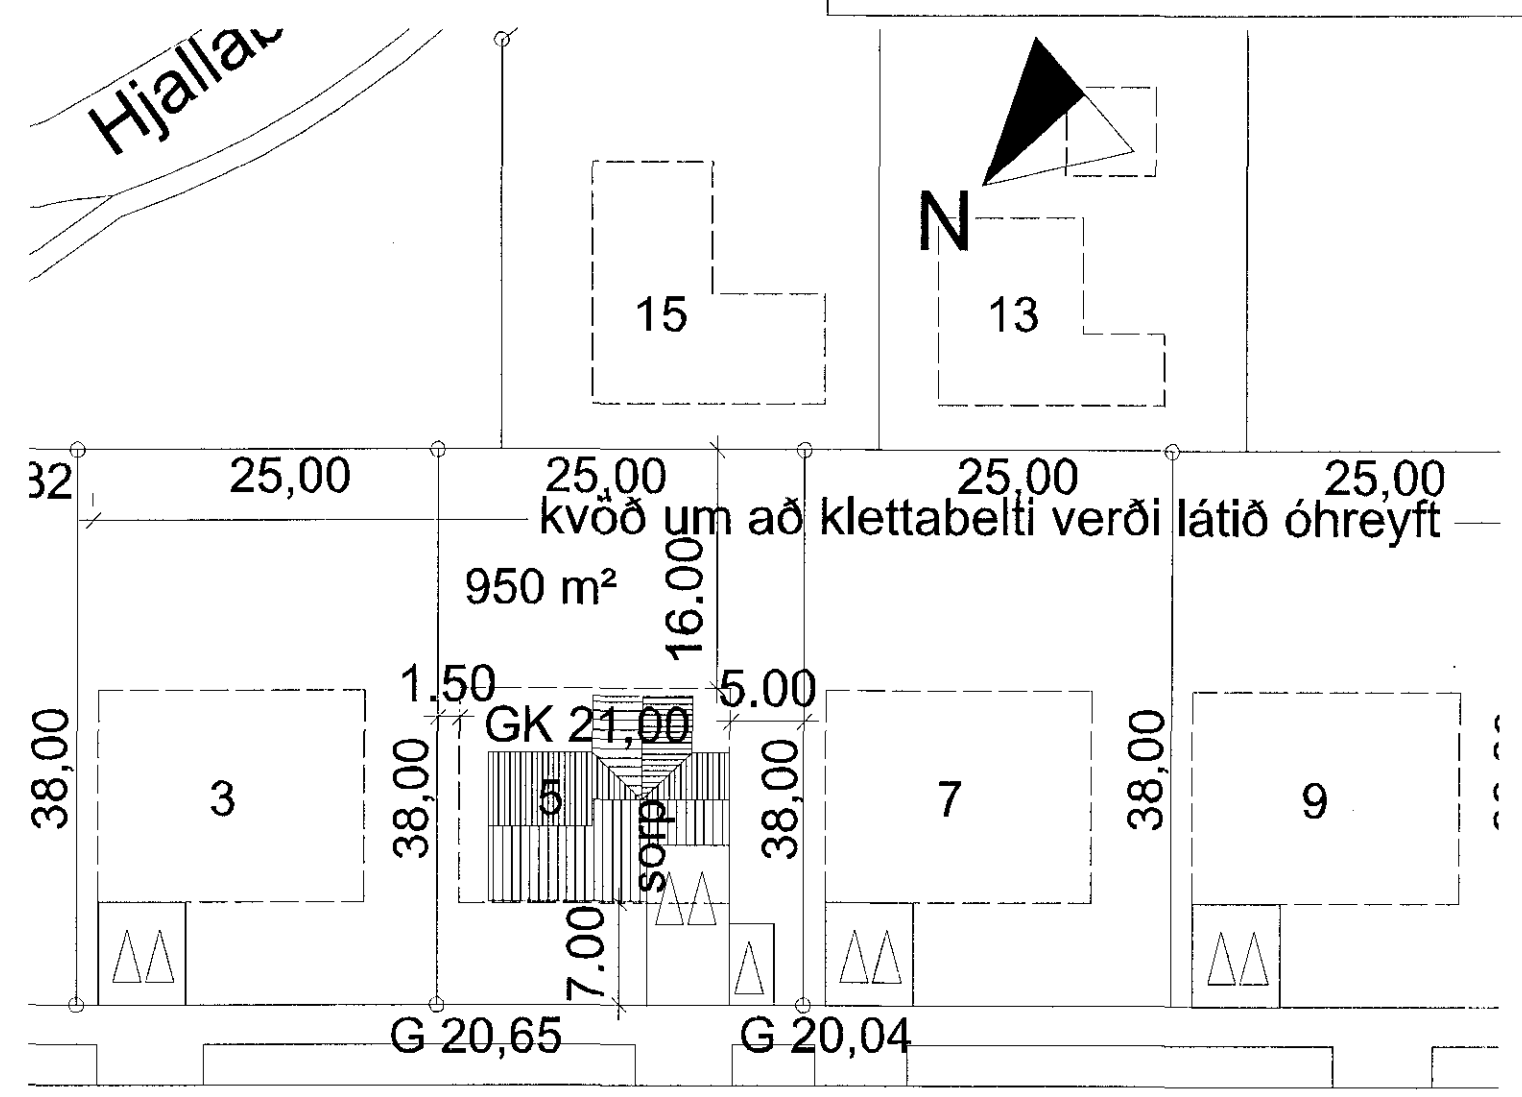
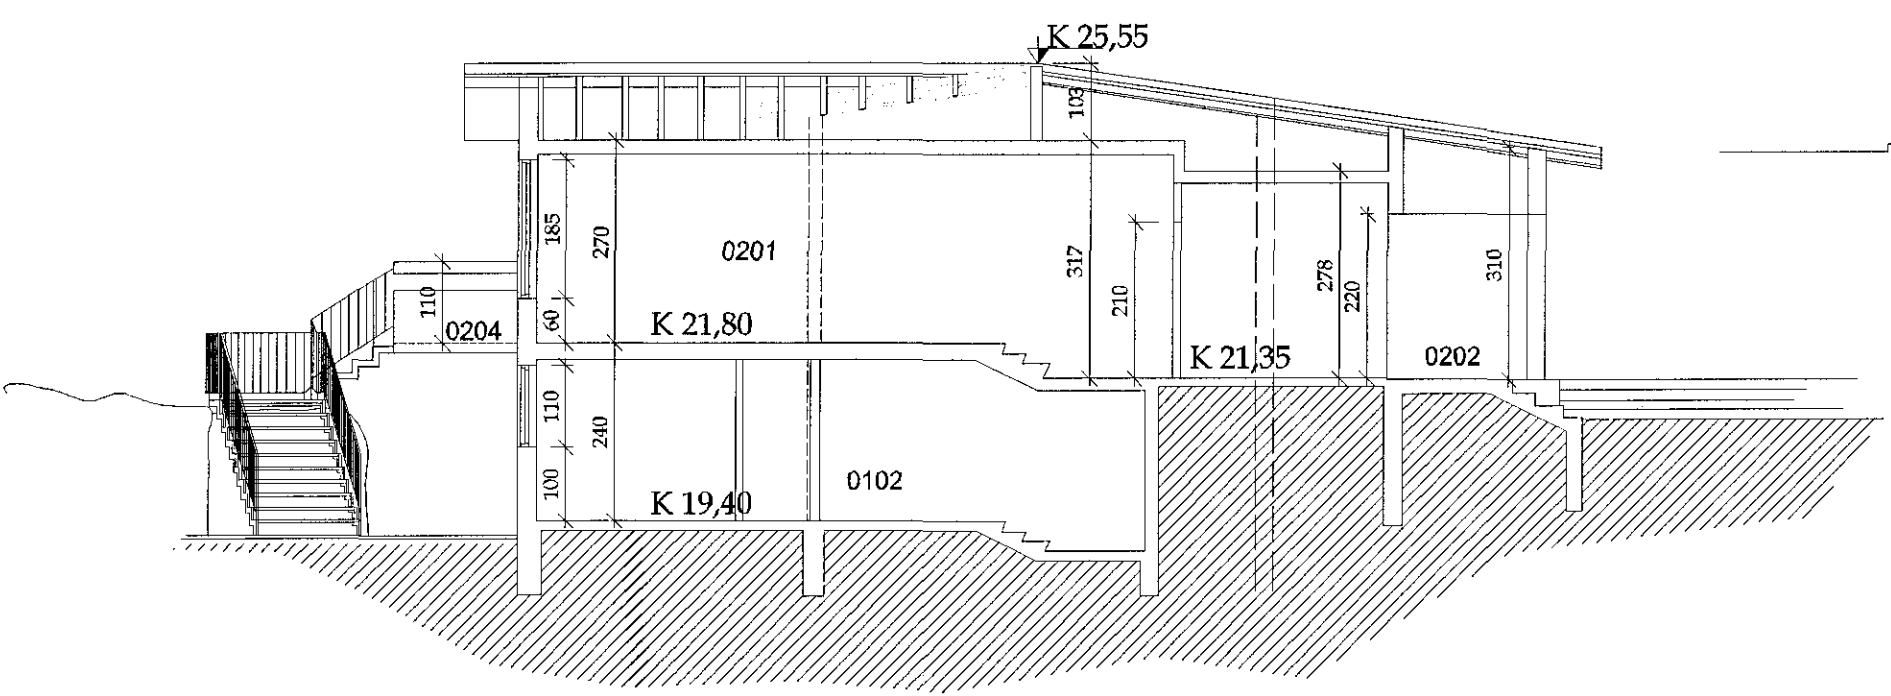
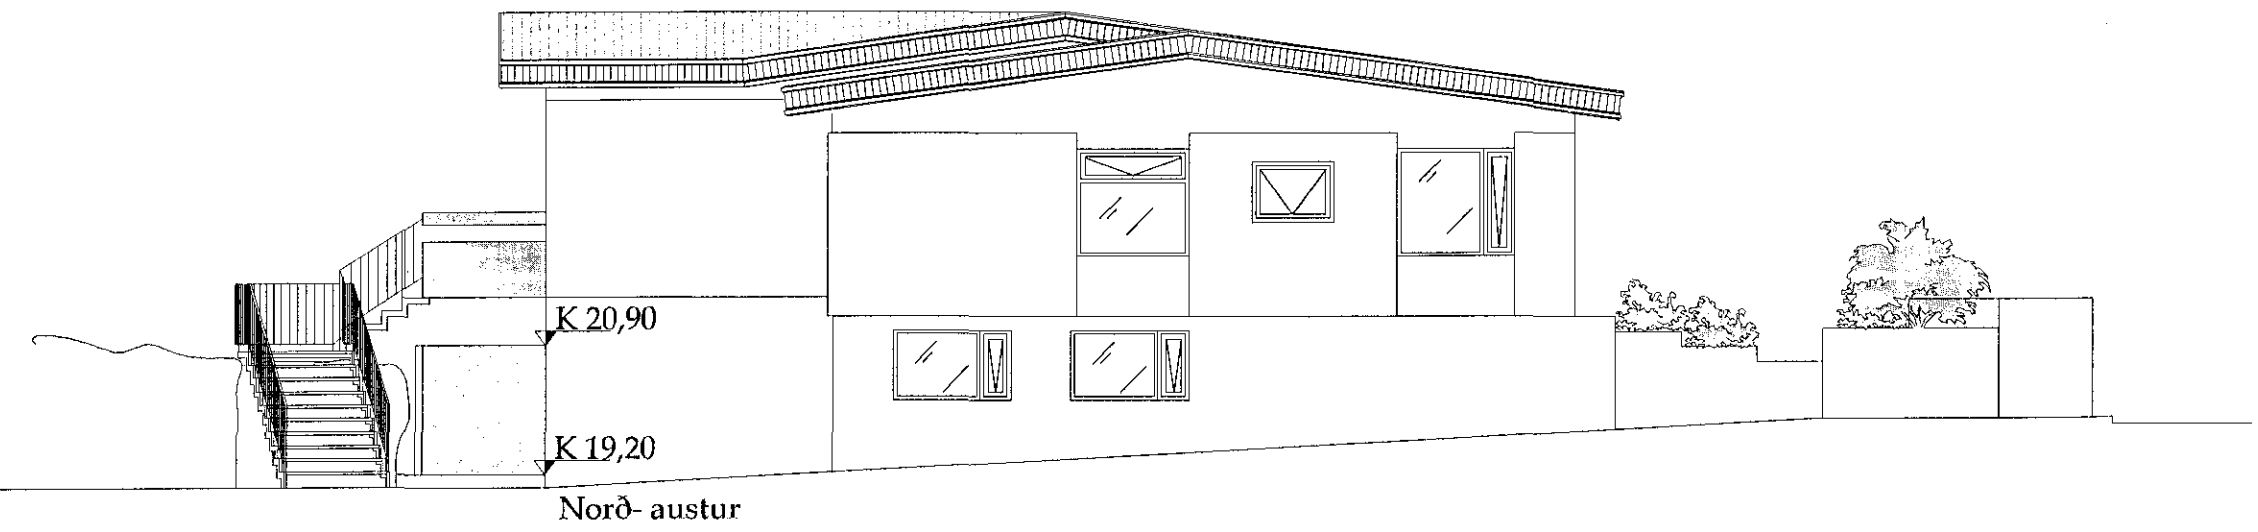


Samþykkt þann  
 16 SEP 2015  
 Byggingafultrúinn í Hafnarvíði  
 F.h. Sigurður Steinar Jónsson

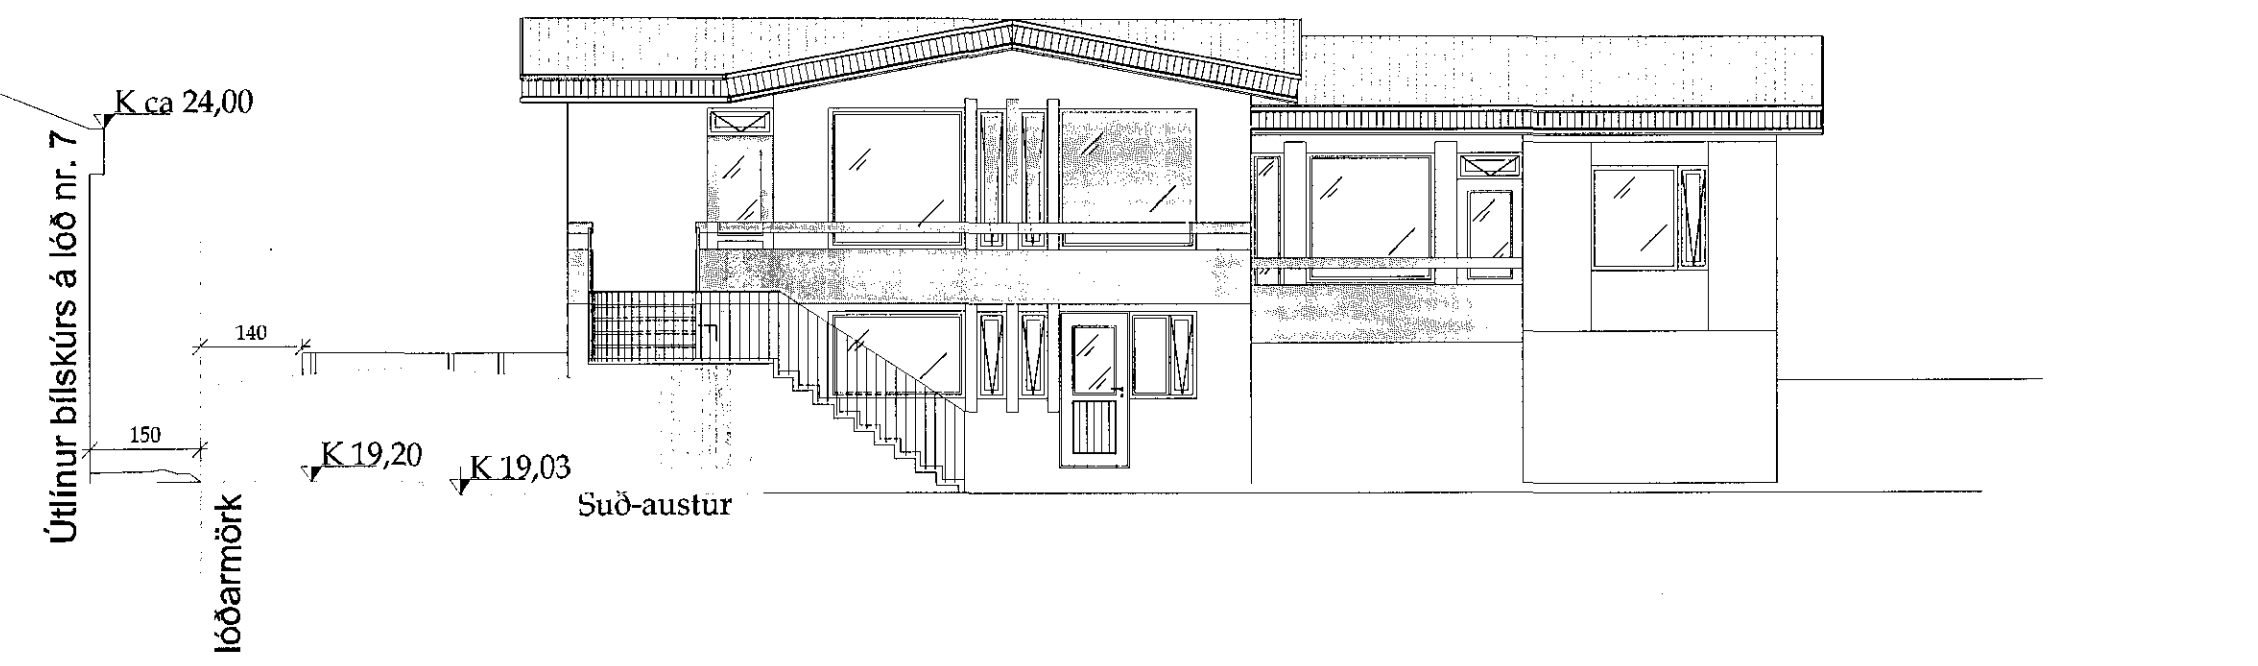

Sævangur  
 Afstöðumynd, mkv 1:500

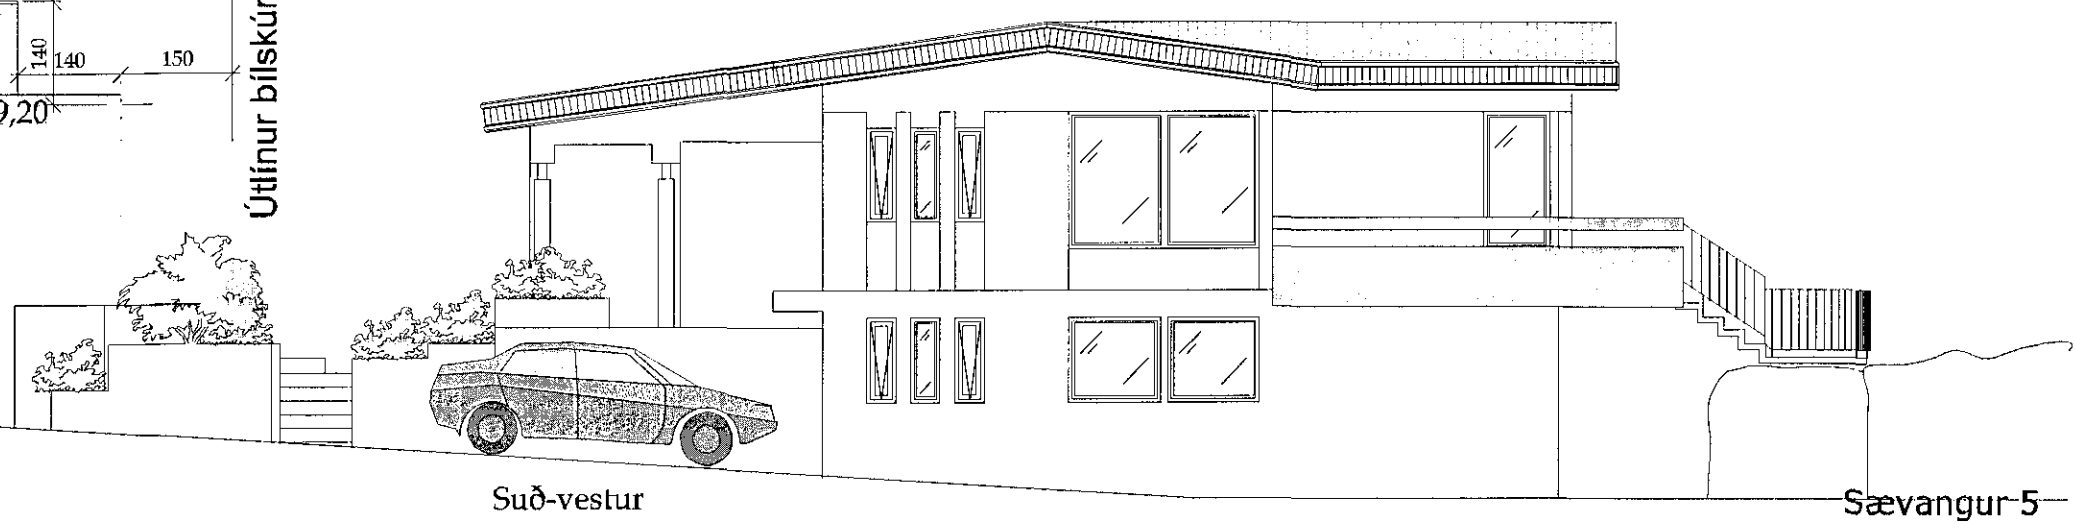

Sævangur-5  
 LÝSING: aðaluppdráttur  
 DAGS: 6 sept 2015  
 VERKNR.:  
 TEIKNNR.: 01-02  
 EFINN: Údrit, snið A-A og afstaða  
 MKV: 1:100  
 HANNAÐ: HUÓ TEIKNAD: HLH

© Hans Únnþór Ólafsson 2007  
 Hildur Bjarnadóttir  
 HJ  
 tul  
 teikniförunn og hönnun  
 tel. +354 593 16 20  
 fax +354 593 15 90  
 hildur@tul.is