Núverandi Verslunnarhúsnæði.

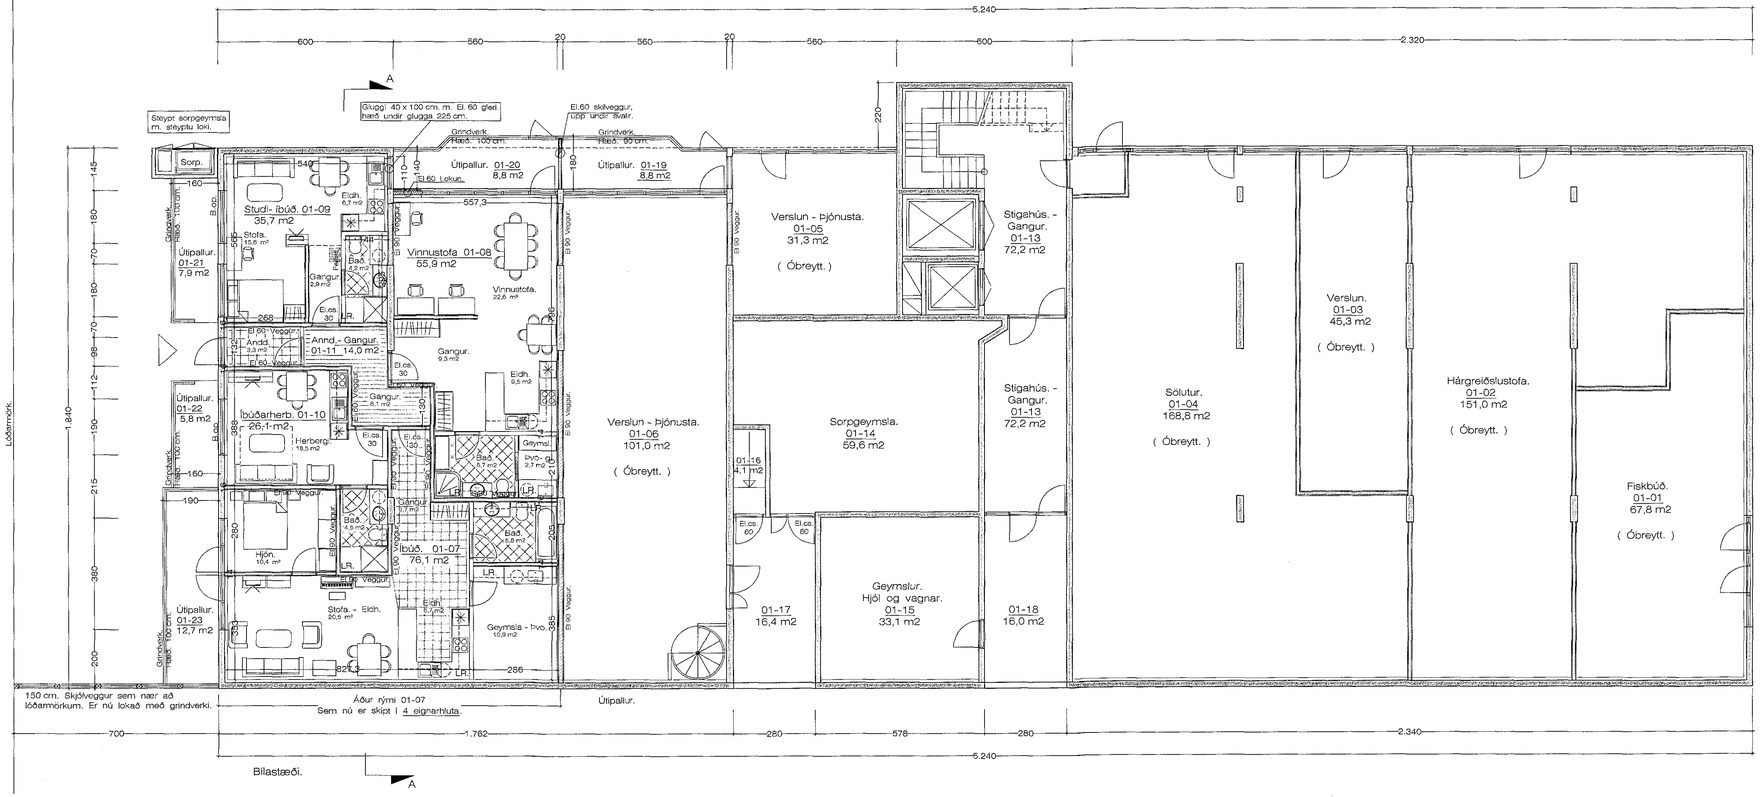

Grunnmynd Jarðhæðar. 1:100

Samþykkt þann
23 SEP 2015
Byggingafulltrúinn í Hafnarfirði
F.h. Sigurður Steinar Jónsson

Skýringar vegna breytinga á rými.
01-07, - 01-08, - 01-09 og 01-10

Allir innveggir milli eininga skulu vera El. 90 veggir.
Allir innveggir að sameiginlegum gangi skulu ver El. 60 veggir.
Allar veggklæðningar skulu vera í flokki 1
Loftræsta skal öll gluggalaus rými.

Sorpgeymsla skal vera steinsteypt m. steyptu loki.

02. 09. 2015
SLÖKKVILIÐ HÖFUÐBORGARSVÆÐISINS BS.

Breytt 8. - 8. - 2015
Breytt innra skipulagi á rými 01-07
Sótt er um að breyta rýminu í íbúðarhúsnæði með 2. íbúðum, einu íbúðarherbergi og vinnustofu.
Jafnframt er sótt um að setja skjólgirðingar og palla utan við íbúðirnar á norður og vesturhlið.
Samhliða er sótt um að setja pall og grindverk framanvið rými. 01-06

Breytt 10. - 10. - 2012
Breytt innra skipulagi á rými 01-07
Og bætt við gluggum og hurð á vesturhlið 1. Hæðar.
Önnur rými óbreytt.

Miðvangur 41 Hafnarfirði. Grunnmynd

VERK. NR.
TEIKN. NR. 02
DAGS. 3.- 8.- 2015 MÁL. 1:100
BREYTT.

JÓN GUÐMUNDSSON ARKITEKT
VINNUSTOFA SUÐURLANDSBRAUT 16 REYKJAVÍK SÍMI 552 5055
Jón Guðmundsson KT. 310851 3269

JonG 10.8.2015 16:54 Mldv.41.1804 -- 2015.dwg