


 samþykkt þann
 28 SEP 2015
 Byggingarreglugerð nr. 95/11
 E.h. Sigurður Steinarson

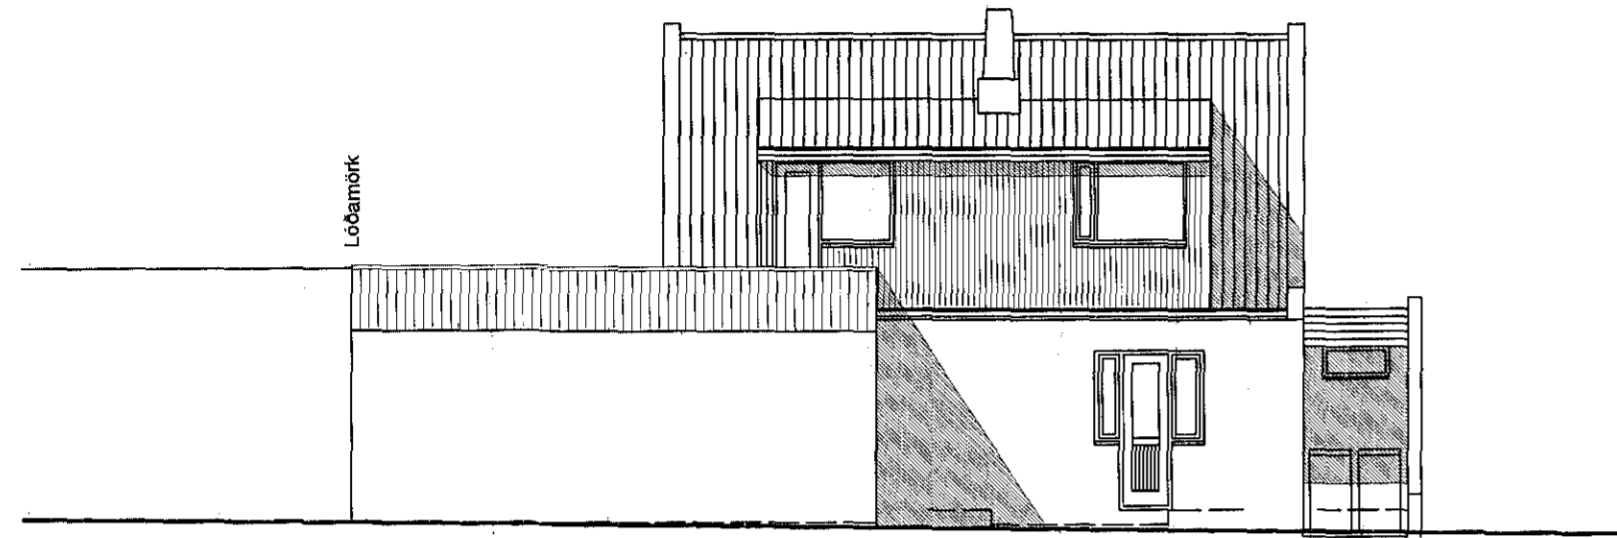


AUSTURHLIÐ, 1:100

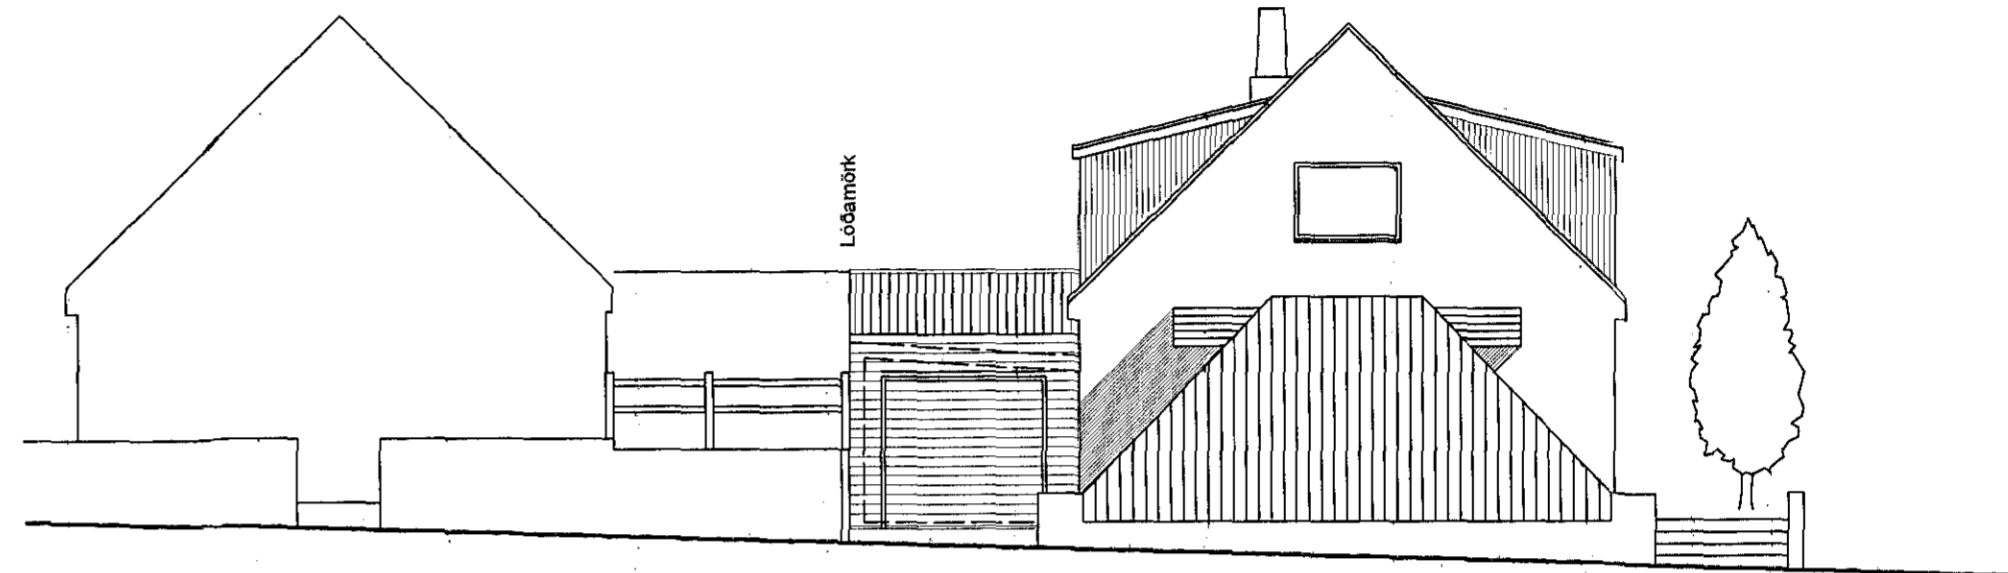

NORÐURHLIÐ, 1:100

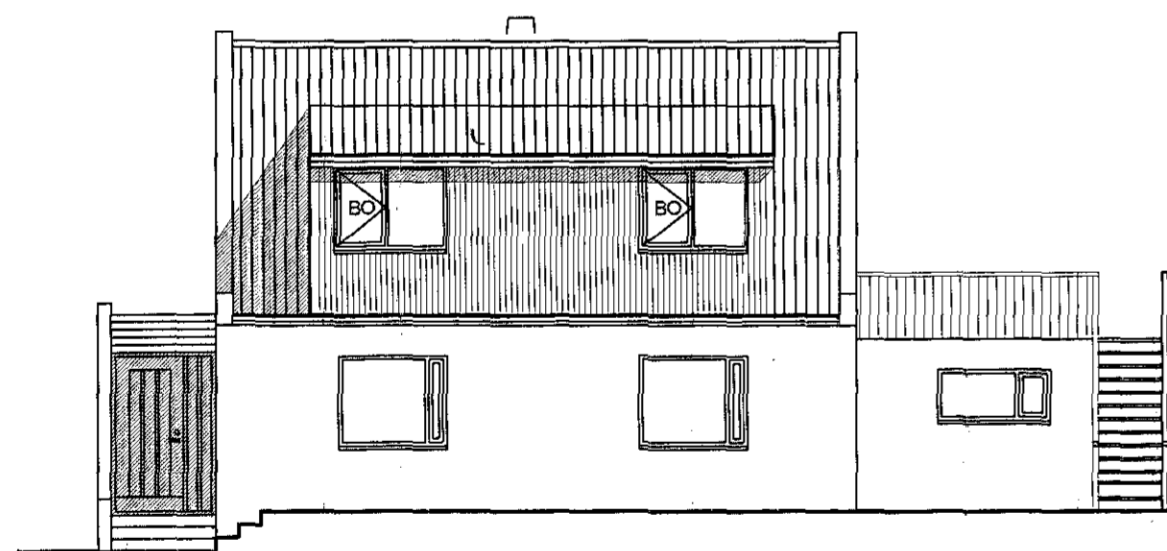

VESTURHLIÐ, 1:100

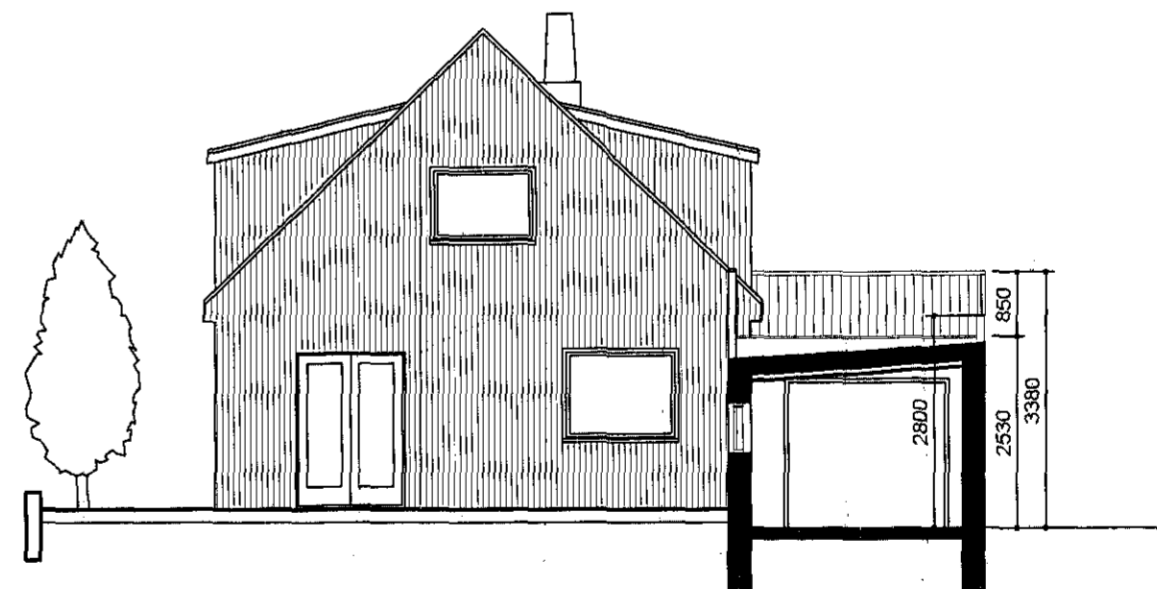

SUÐURHLIÐ, 1:100

ÚRBÆTUR ELDVARNA SAMKVÆMT UPPDRÆTTI
 ÞESSUM VINNIST SAMHLIÐA EÐLILEGU VIÐHALDI
 MATSHLUTANS.

Björgunarop skulu uppfylla ákvæði nr.9.5.5 í
 byggingarreglugerð og vera minnst 0.6 m að breidd.



MANNVIRKJAMEISTARINN EHF
 Laxalind 2, 201 Kópavogi
 stefanlax2@simnet.is GSM:848-1316

Selvogsgata 16 A, Hafnarfirði 1:100
 Útlitsmyndir

Kópavogi 25.05.2015,  10251-4359
 Verkefni númer 531 Teikning nr.0531-MVM- 1002