




Samþykkt þann  
 28 SEP 2015  
 Byggingarreglugerð nr. 10251-4359  
 F.h. Sigurður Steinar Jónsson

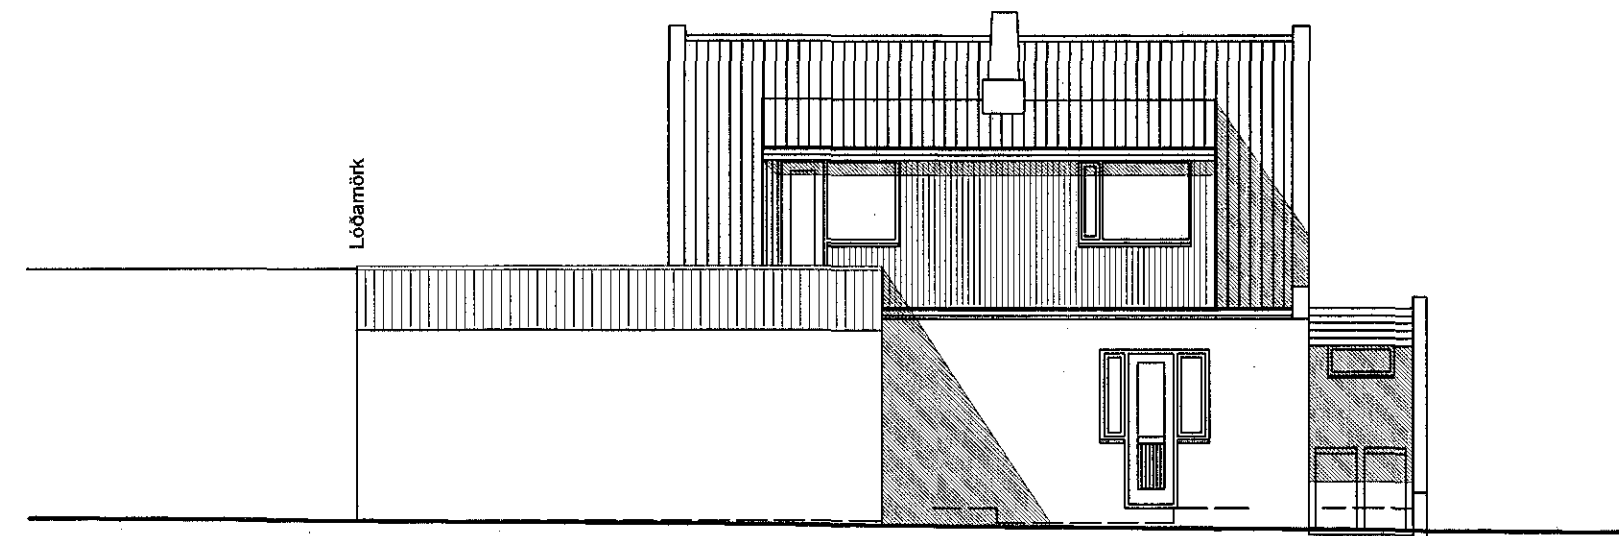


AUSTURHLIÐ, 1:100

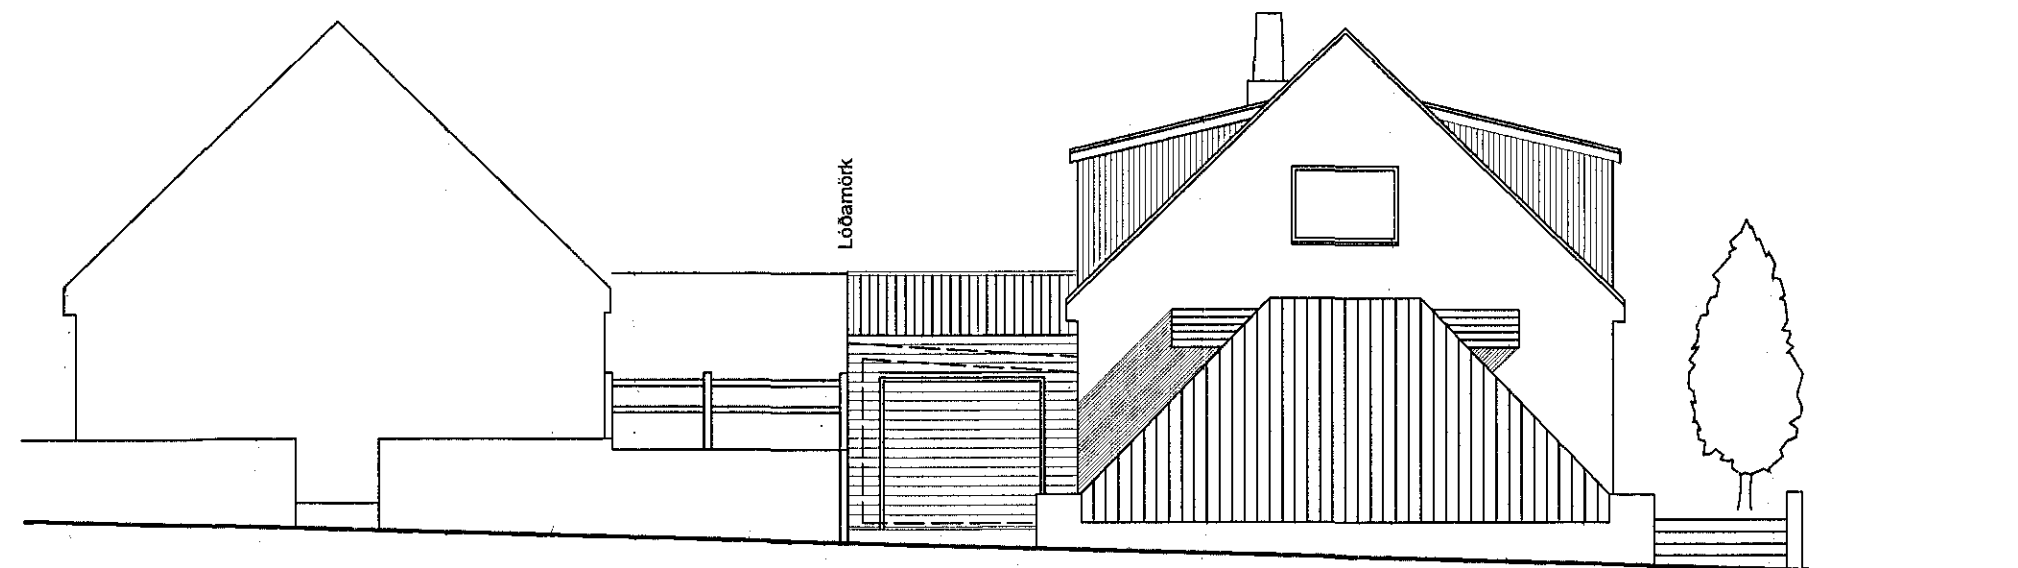

NORÐURHLIÐ, 1:100

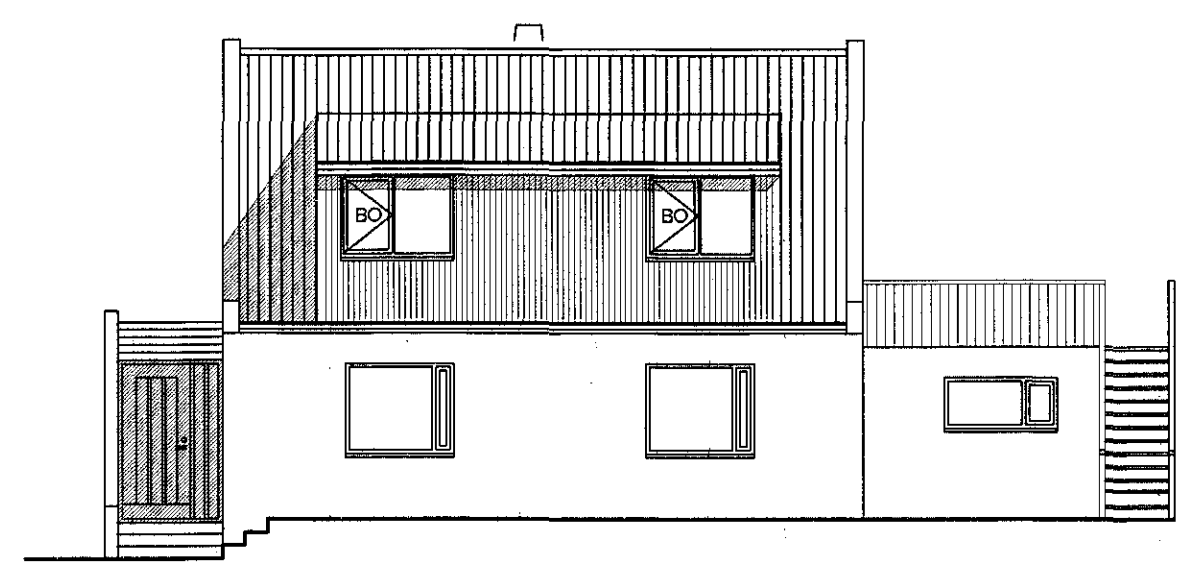

VESTURHLIÐ, 1:100

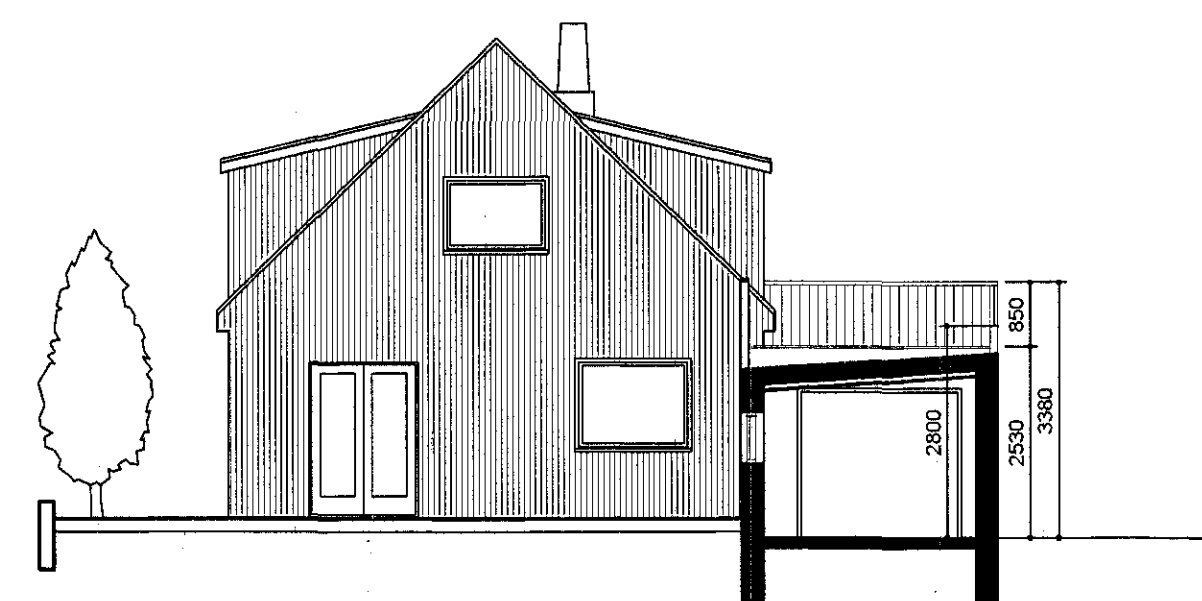

SUÐURHLIÐ, 1:100

Björgunarpop skulu uppfylla ákvæði nr 9.5.5 í byggingarreglugerð og vera minnst 0.6 m að breidd.

ÚRBÆTUR ELDVARNA SAMKVÆMT UPPDRÆTTI  
 ÞESSUM VINNIST SAMHLIÐA EÐLILEGU VIÐHALDI  
 MATSHLUTANS.

**M.V.M**  
 MANNVIRKJAMEISTARINN EHF  
 Laxalind 2, 201 Kópavogi  
 stefanlax2@simnet.is GSM:848-1316  
 Selvogsgata 16 A, Hafnarfirði 1:100  
 Útlitsmyndir  
 Kópavogi 25.05.2015 10251-4359  
 Verkefni númer 531 Teikning nr.0531-MVM- 1002