


Samþykkt þann
25 NOV 2015
Byggingafulltrúinn í Hafnarfirði
E.h. Sigurður Steinar Jónsson

Úr Gildi

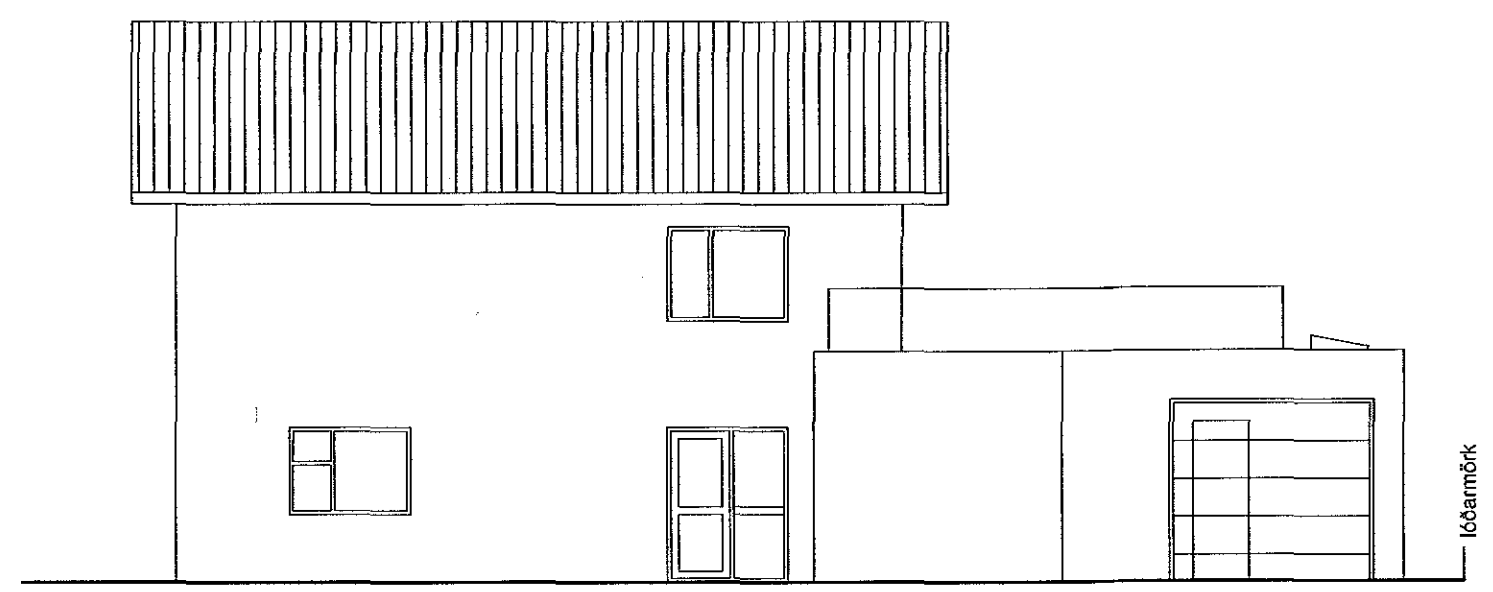


norðaustur



suðvestur



suðaustur

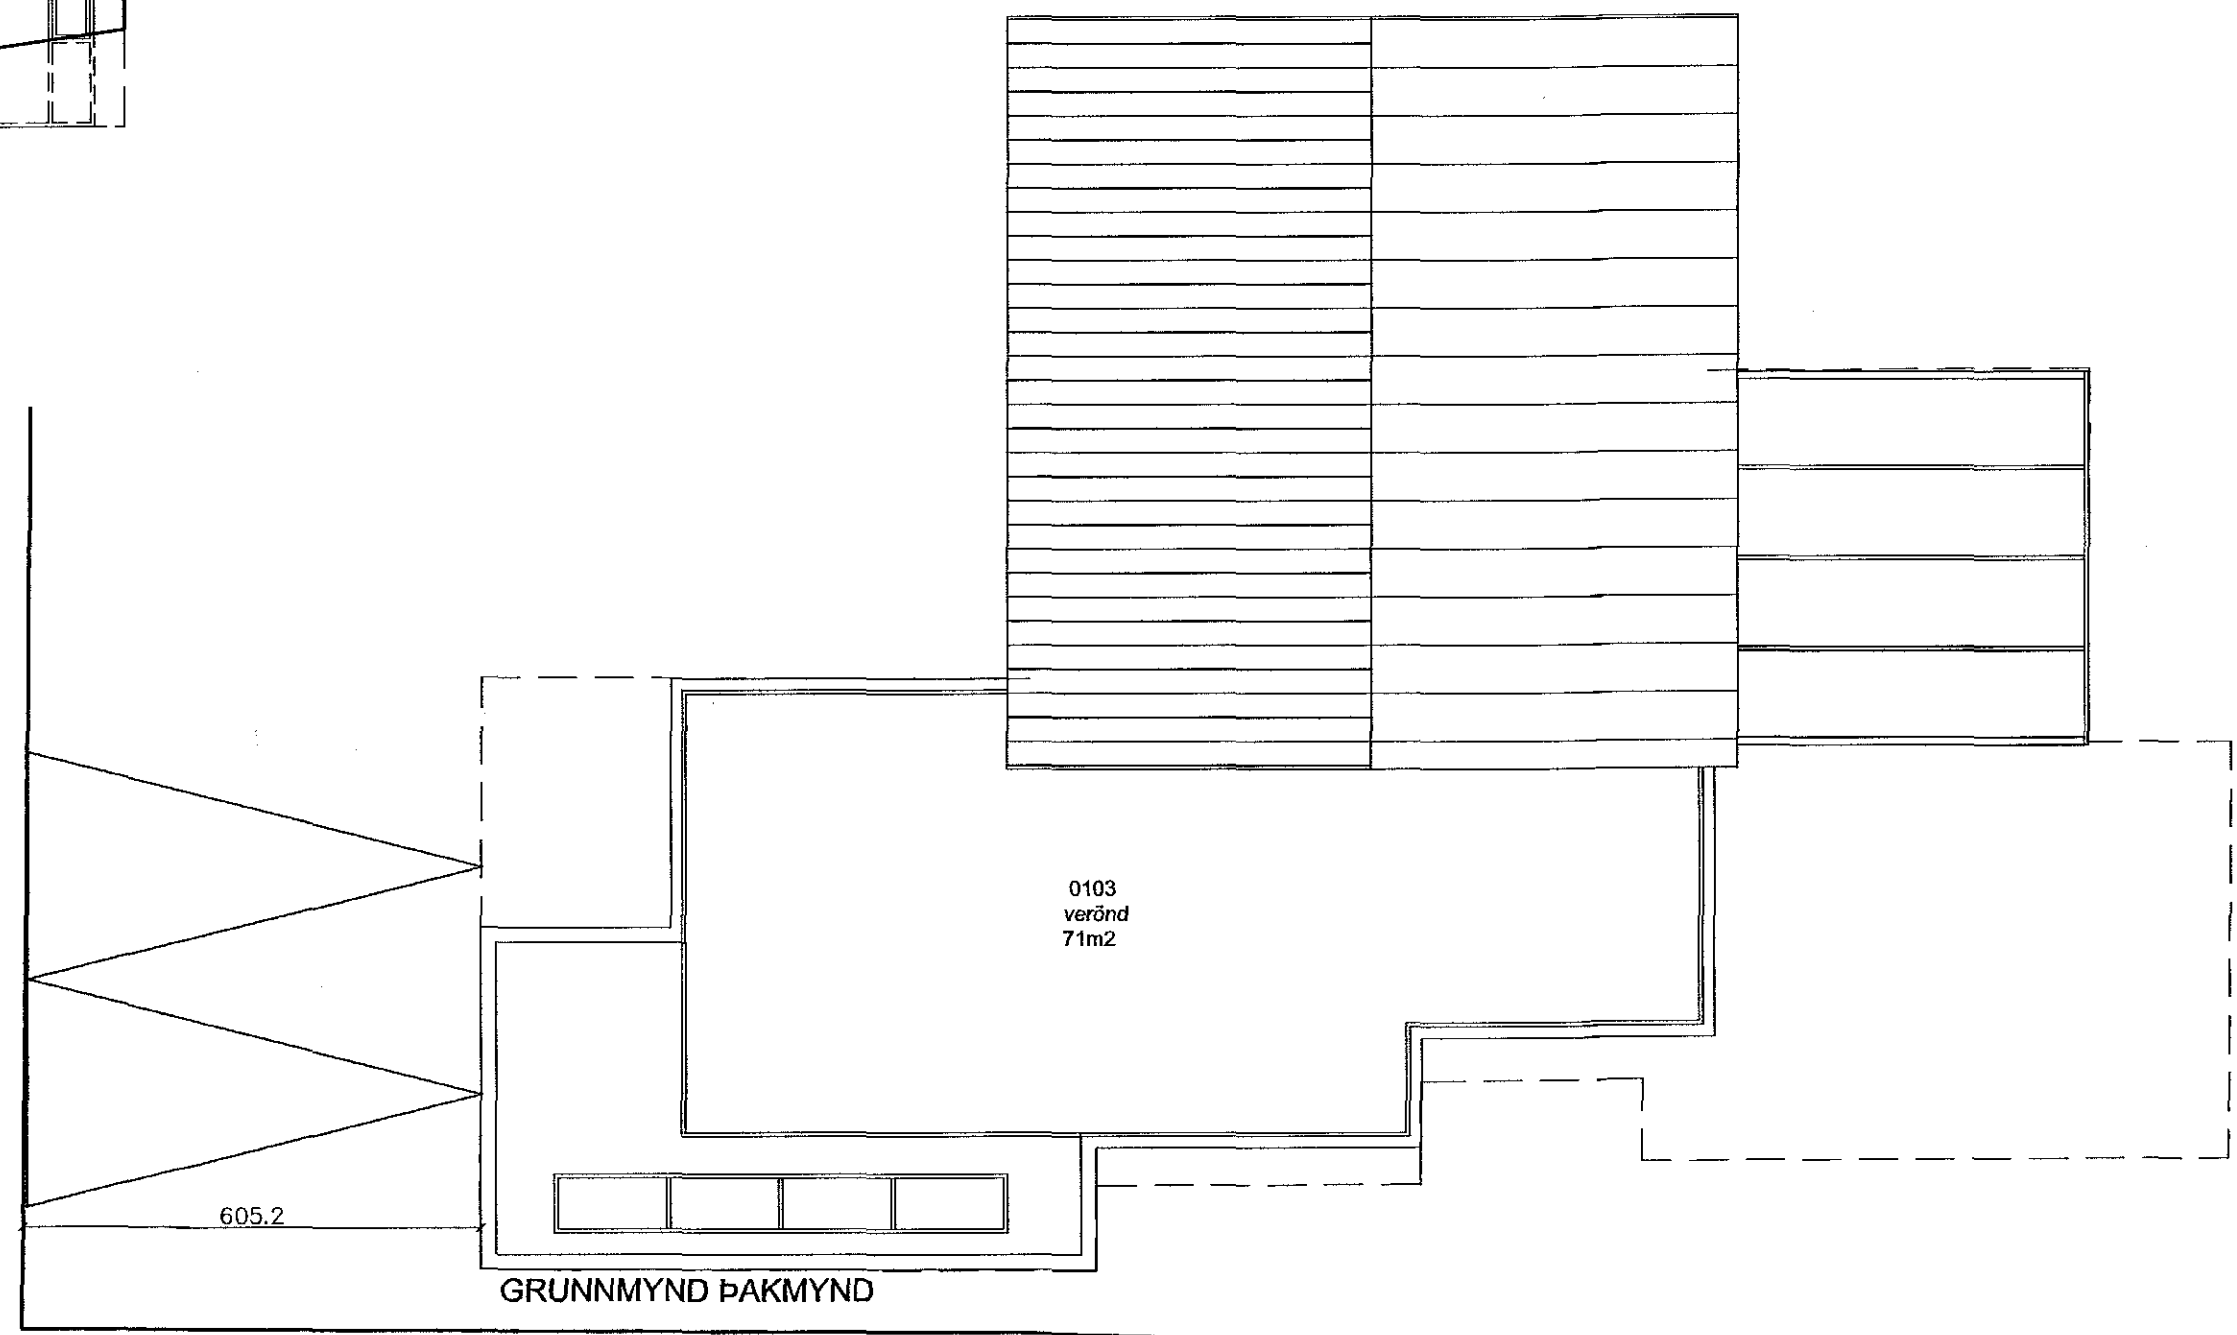

Hildur Bjarnadóttir, arkitekt
20.03.62-6409
Hofteigur 20, sími 899 0415
netfang. hildurb@mmedia.is

álfaskelö 16

aðaluppdráttur

03 dags. 25.09.15 mkv.100

[Handwritten signature]