

23.11.15
15/1267





Samþykkt þann

25 NOV 2015

Byggingafulltrúinn í Hafnarfirði
F.h. Sigurður Steinar Jónsson

Úr Gildi

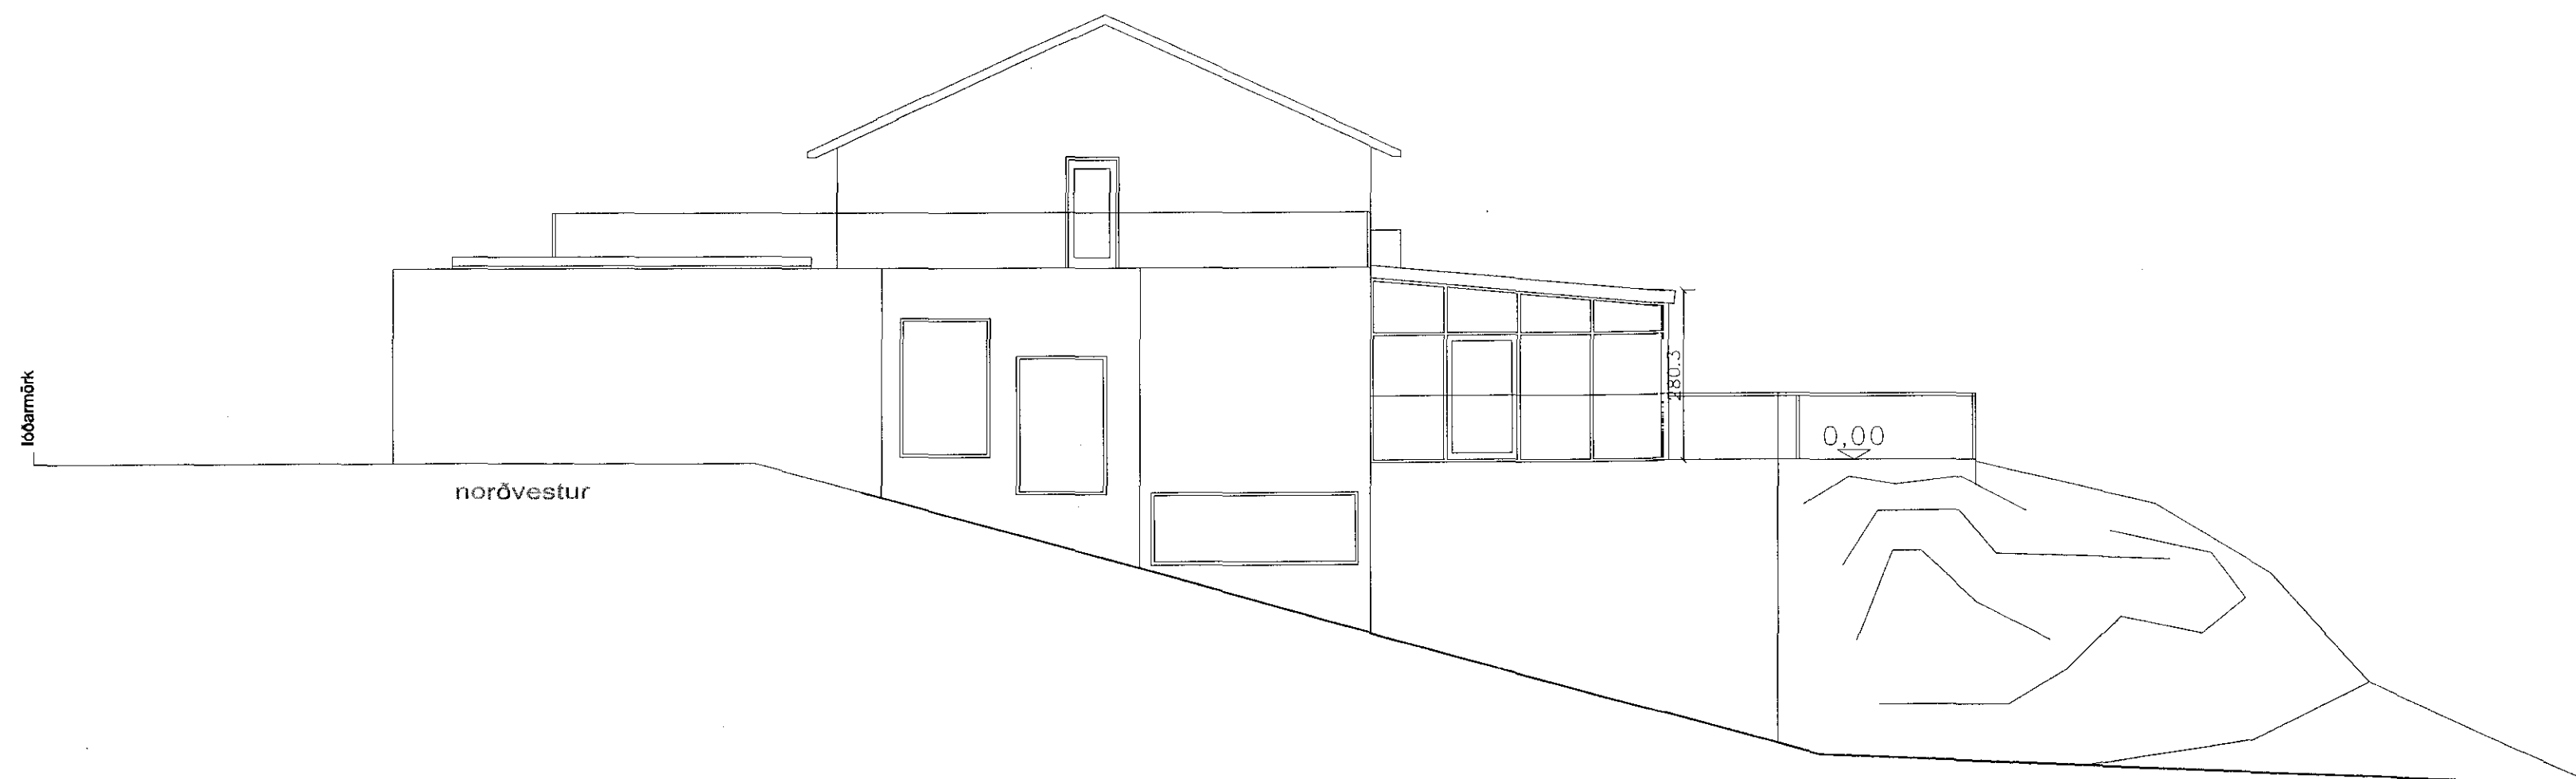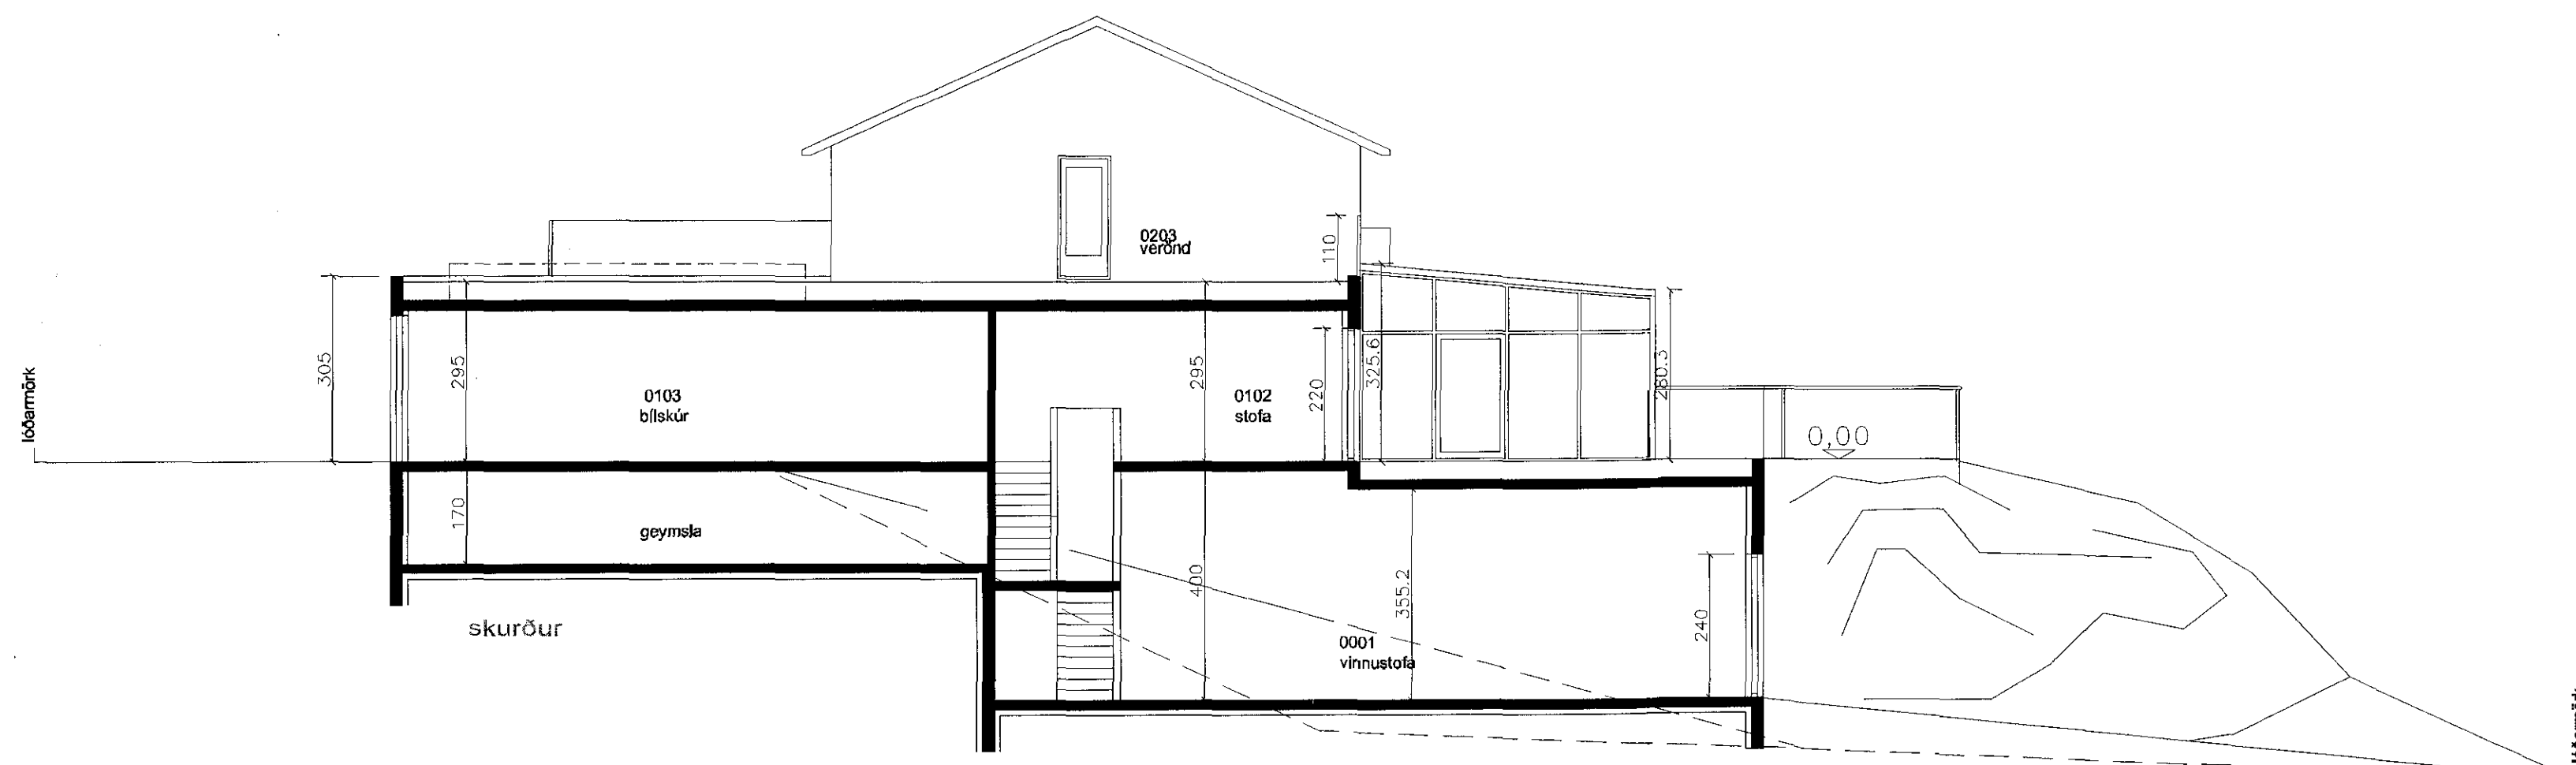

Hildur Bjarnadóttir, arkitekt
20.03.62-9409
Höfdegur 20, sími 899 0415
netfang. hildurb@mmedia.is

álfaskelö 16

aðaluppdráttur

02 dags. 25.09.15 mkv.100