




Grunnmynd Mhl. 03
1 = 100 mm

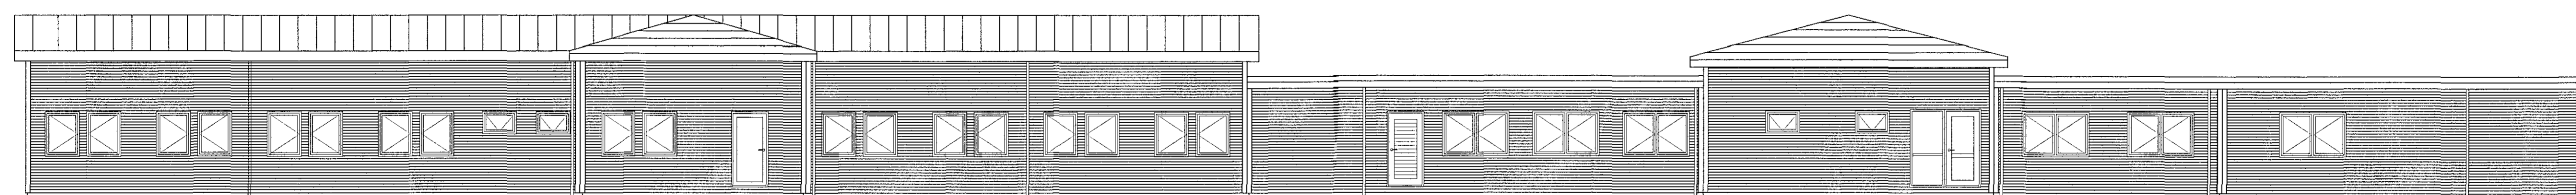


Vesturlið
1 = 100 mm

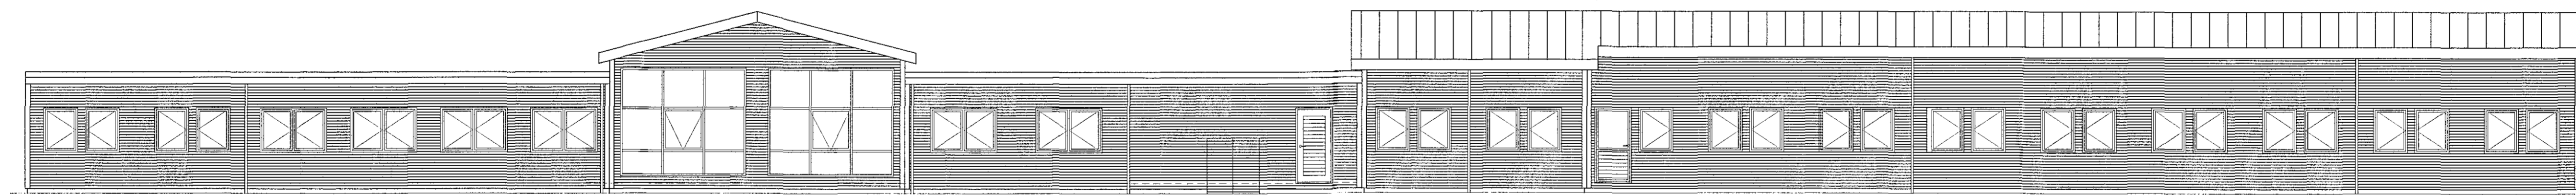

Austurlið
1 = 100 mm

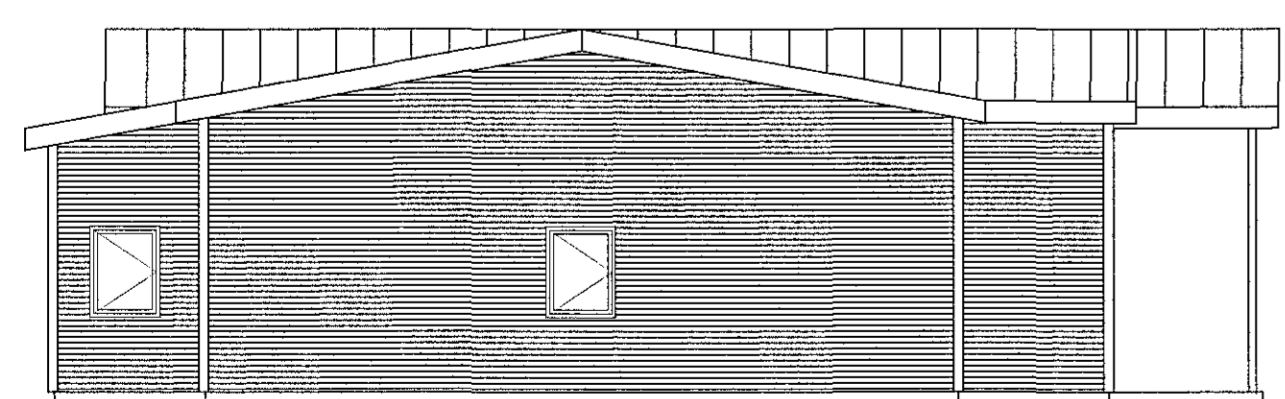

Nordurlið
1 = 100 mm

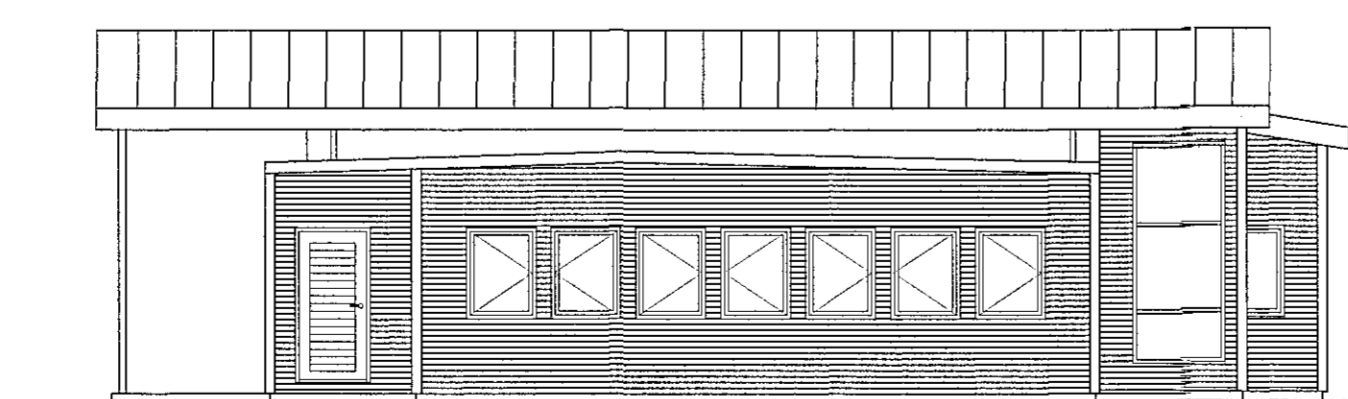

Sudurlið
1 = 100 mm

ATH: Þessi teikning tekur við af eldri teikningu frá Strendingum nr 101 frá mars 2007.
Hönnuður Ásmundur Sigvaldason

Sameining á MHL. 05 - 06 - 07 í MHL. 03

D	Mhl. nr. bæt við	JMK	05.01.2016
C	Bíll sett milli gáma	JMK	29.12.2015
B	Motshlutanúmer	JMK	21.07.2015
A	Verkefning	JMK	15.07.2015
Öfg.	Breytingar	Hönnuður	Dags


Verkefning

Berghella 1, Hafnarfirði

Strendingur ehf.
Verkfærðingur ehf.
Ferdagshóli 10-11 - 220 Hafnarfirður
Sími 565 5640

Aðalteikning - Skrifstofu og þjónustuhús
Grunnmynd og útlit Mhl. 03

Dags	15.07.2015	Teknað / Hönnuð af	JW/JMK
Málavörð	1:100	Hönnuð teikningar	001
Bláskrá			A1

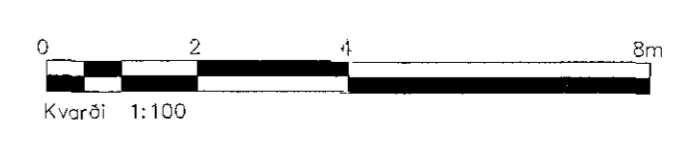

Kvarði 1:100