
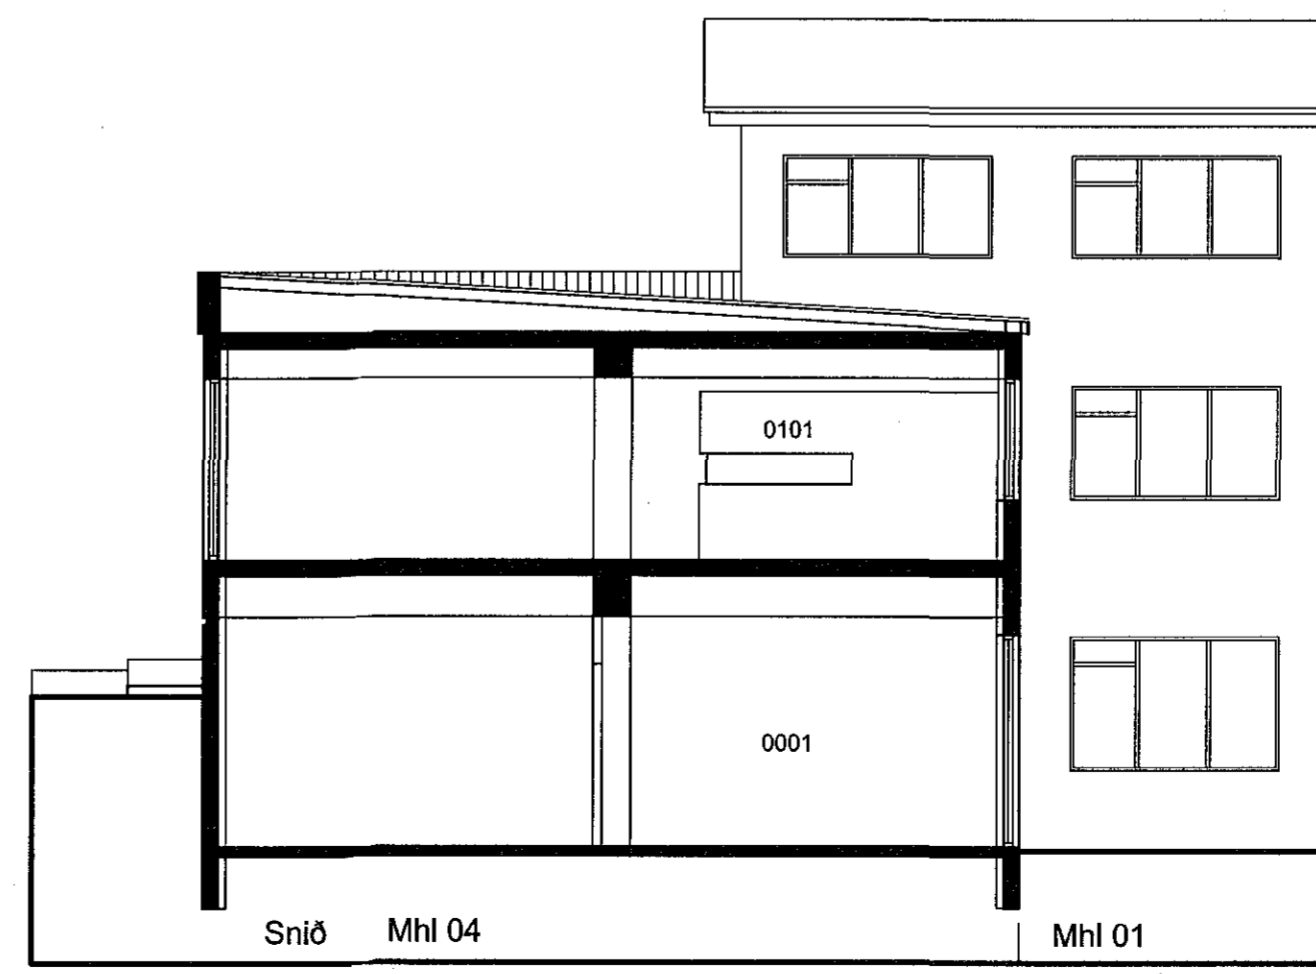
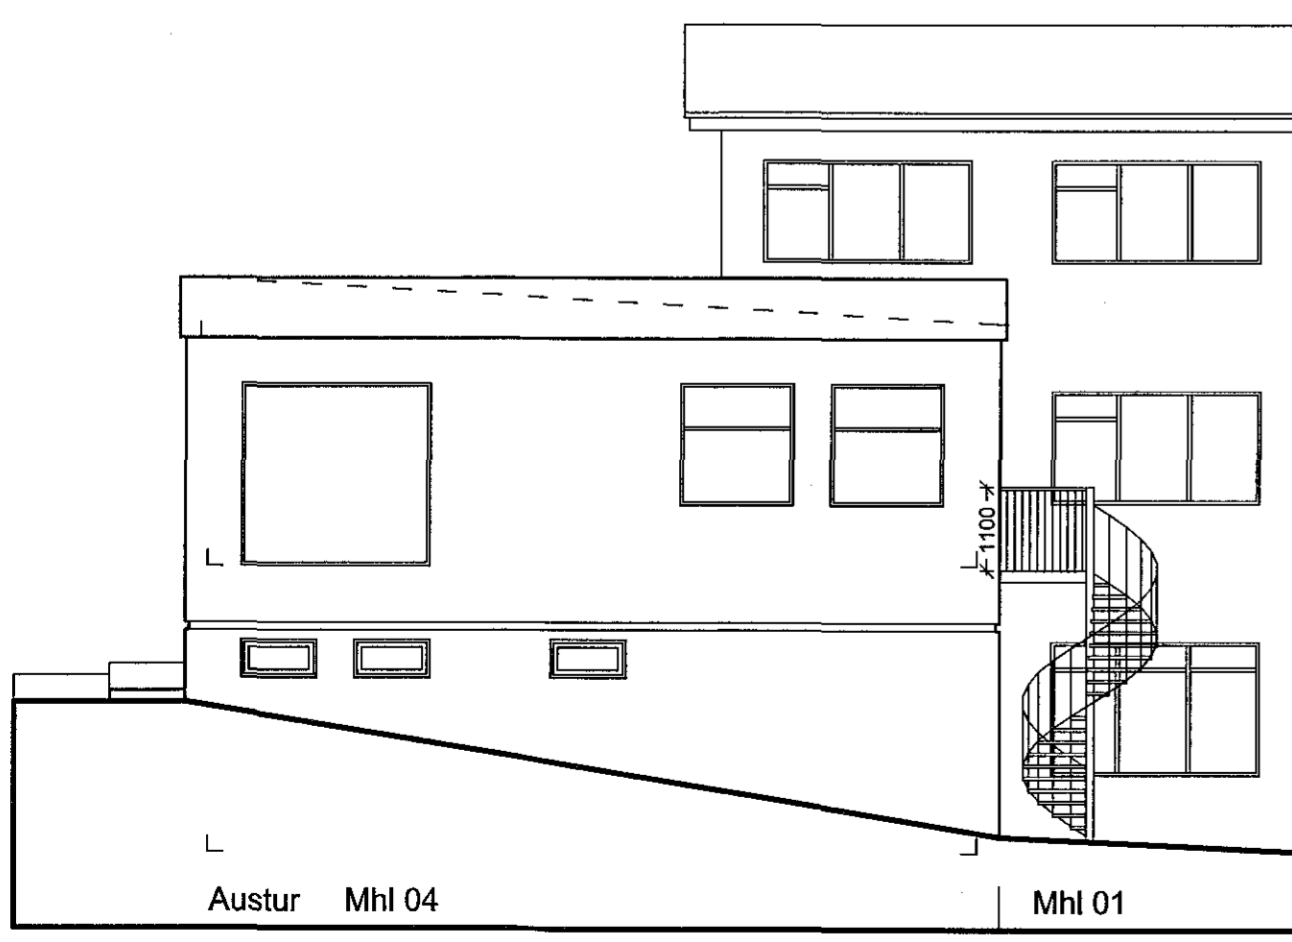
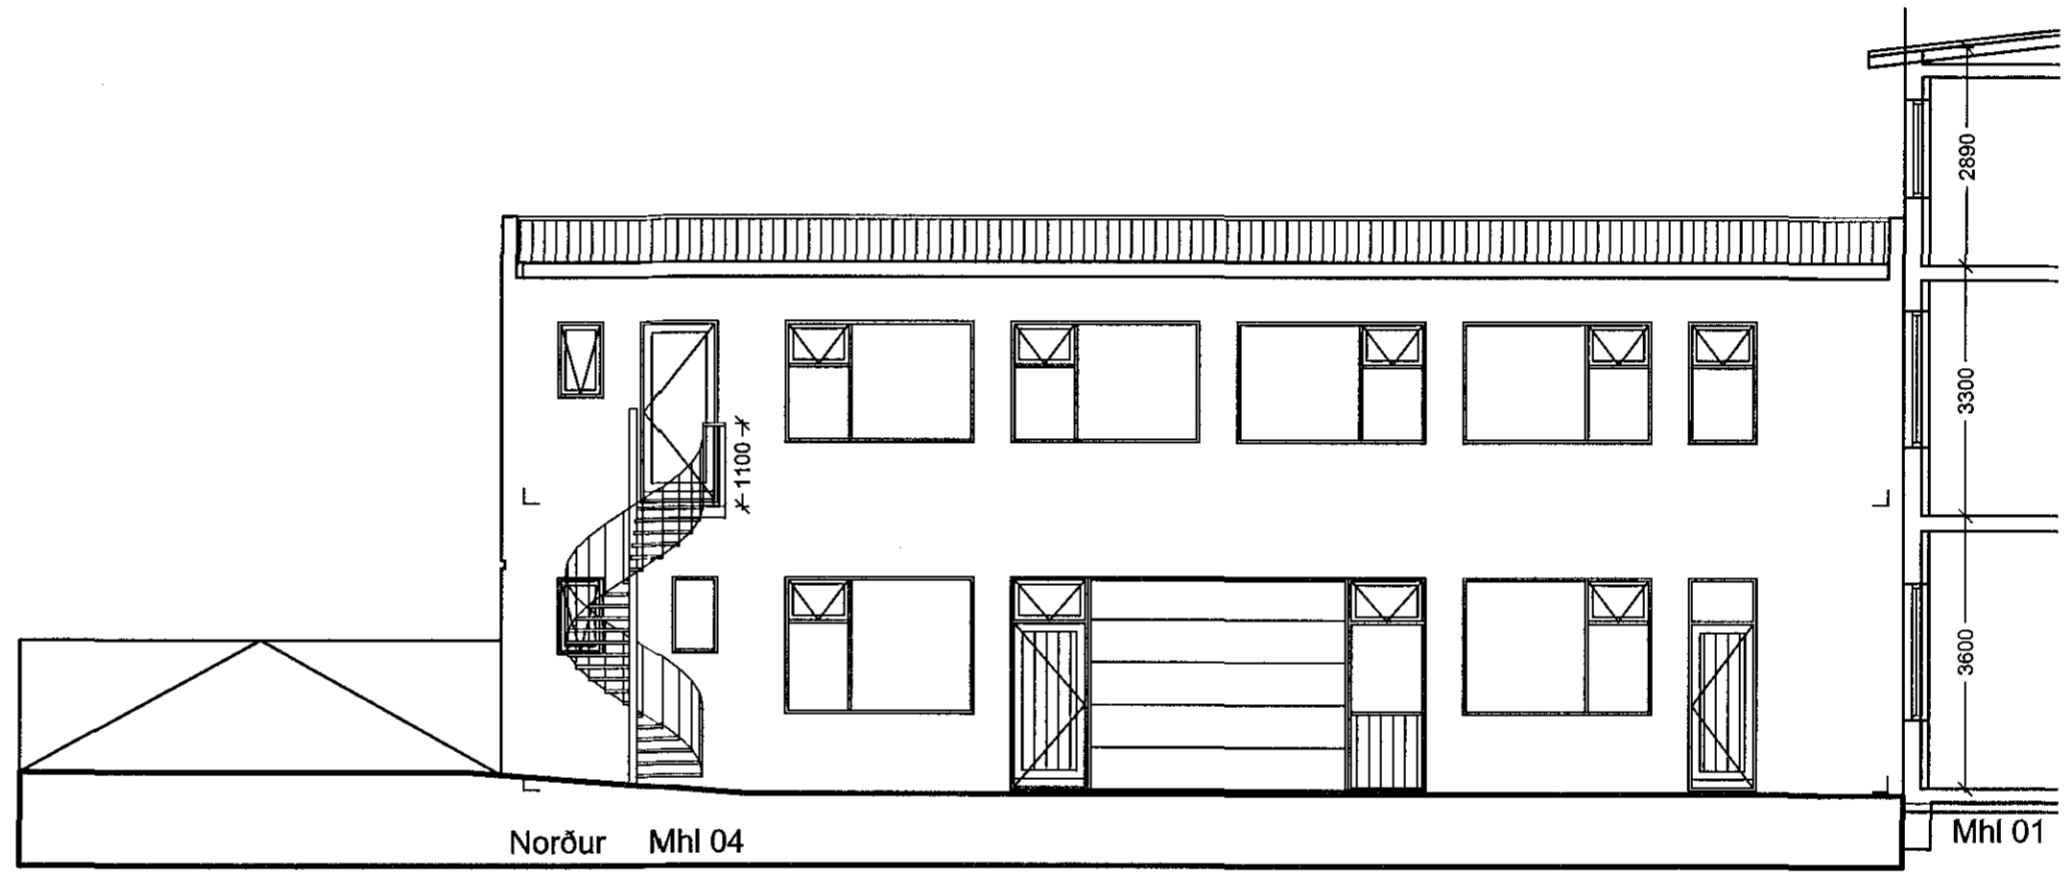
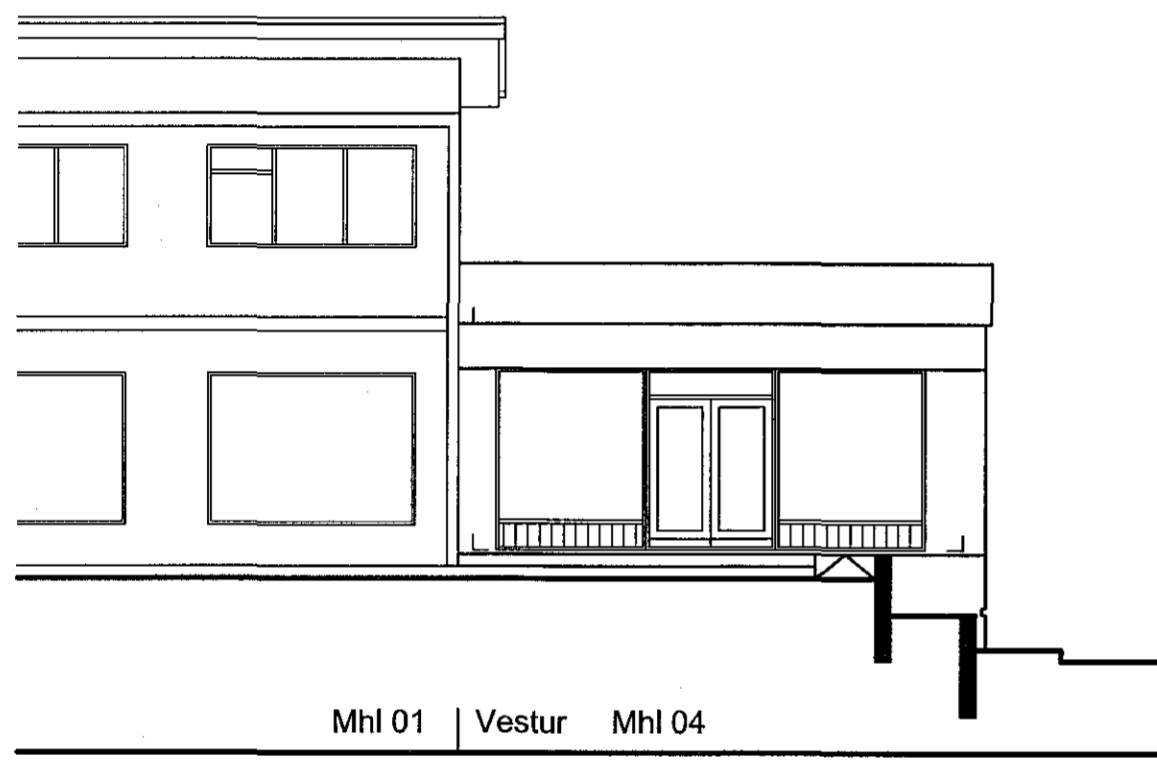


Samþykkt þann  
06. jan. 2016  
Byggingafulltrúinn í *Stjórn*firði

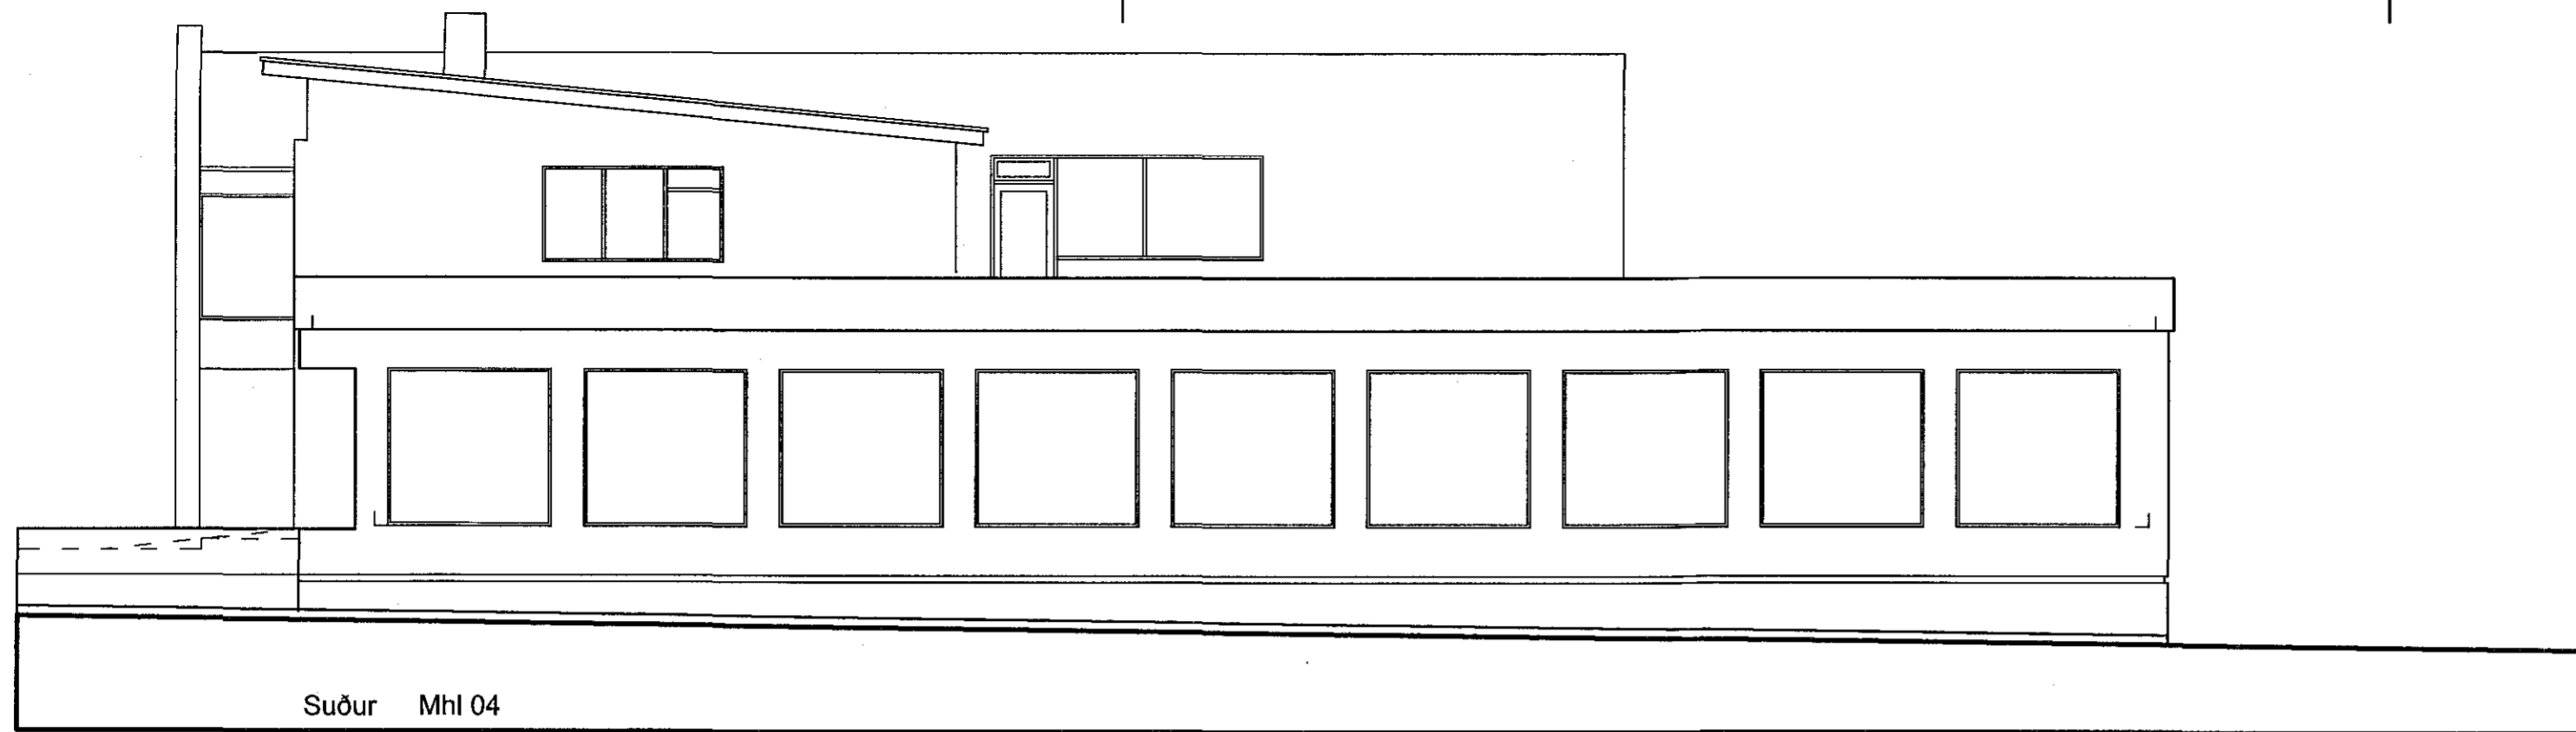

Yfirfarið af  
brunahönnuðum  
Gunnar H. Kriss  
brunaverkfræðingum  
14.9.2015

Reykjavíkurvegur 64  
Hafnarfjörður  
Útlit, snið

Hannað / teiknað : ff Verknúmer : 1506  
Mælikvarði : 1/100 Dagsetning : 25.08.2015

Teikn.nr. 102

Aðalhönnuður : Friðrik Friðriksson arkitekt Fal, Kt: 211256-4519 *L. Friðriksson*

**Studio F - arkitekta**  
Kelduhvammur 6, 220 Hafnarfjörður  
Kt: 430707-1670 S: 571 0202 / 864 9610 Netf: studiof@islandia.is