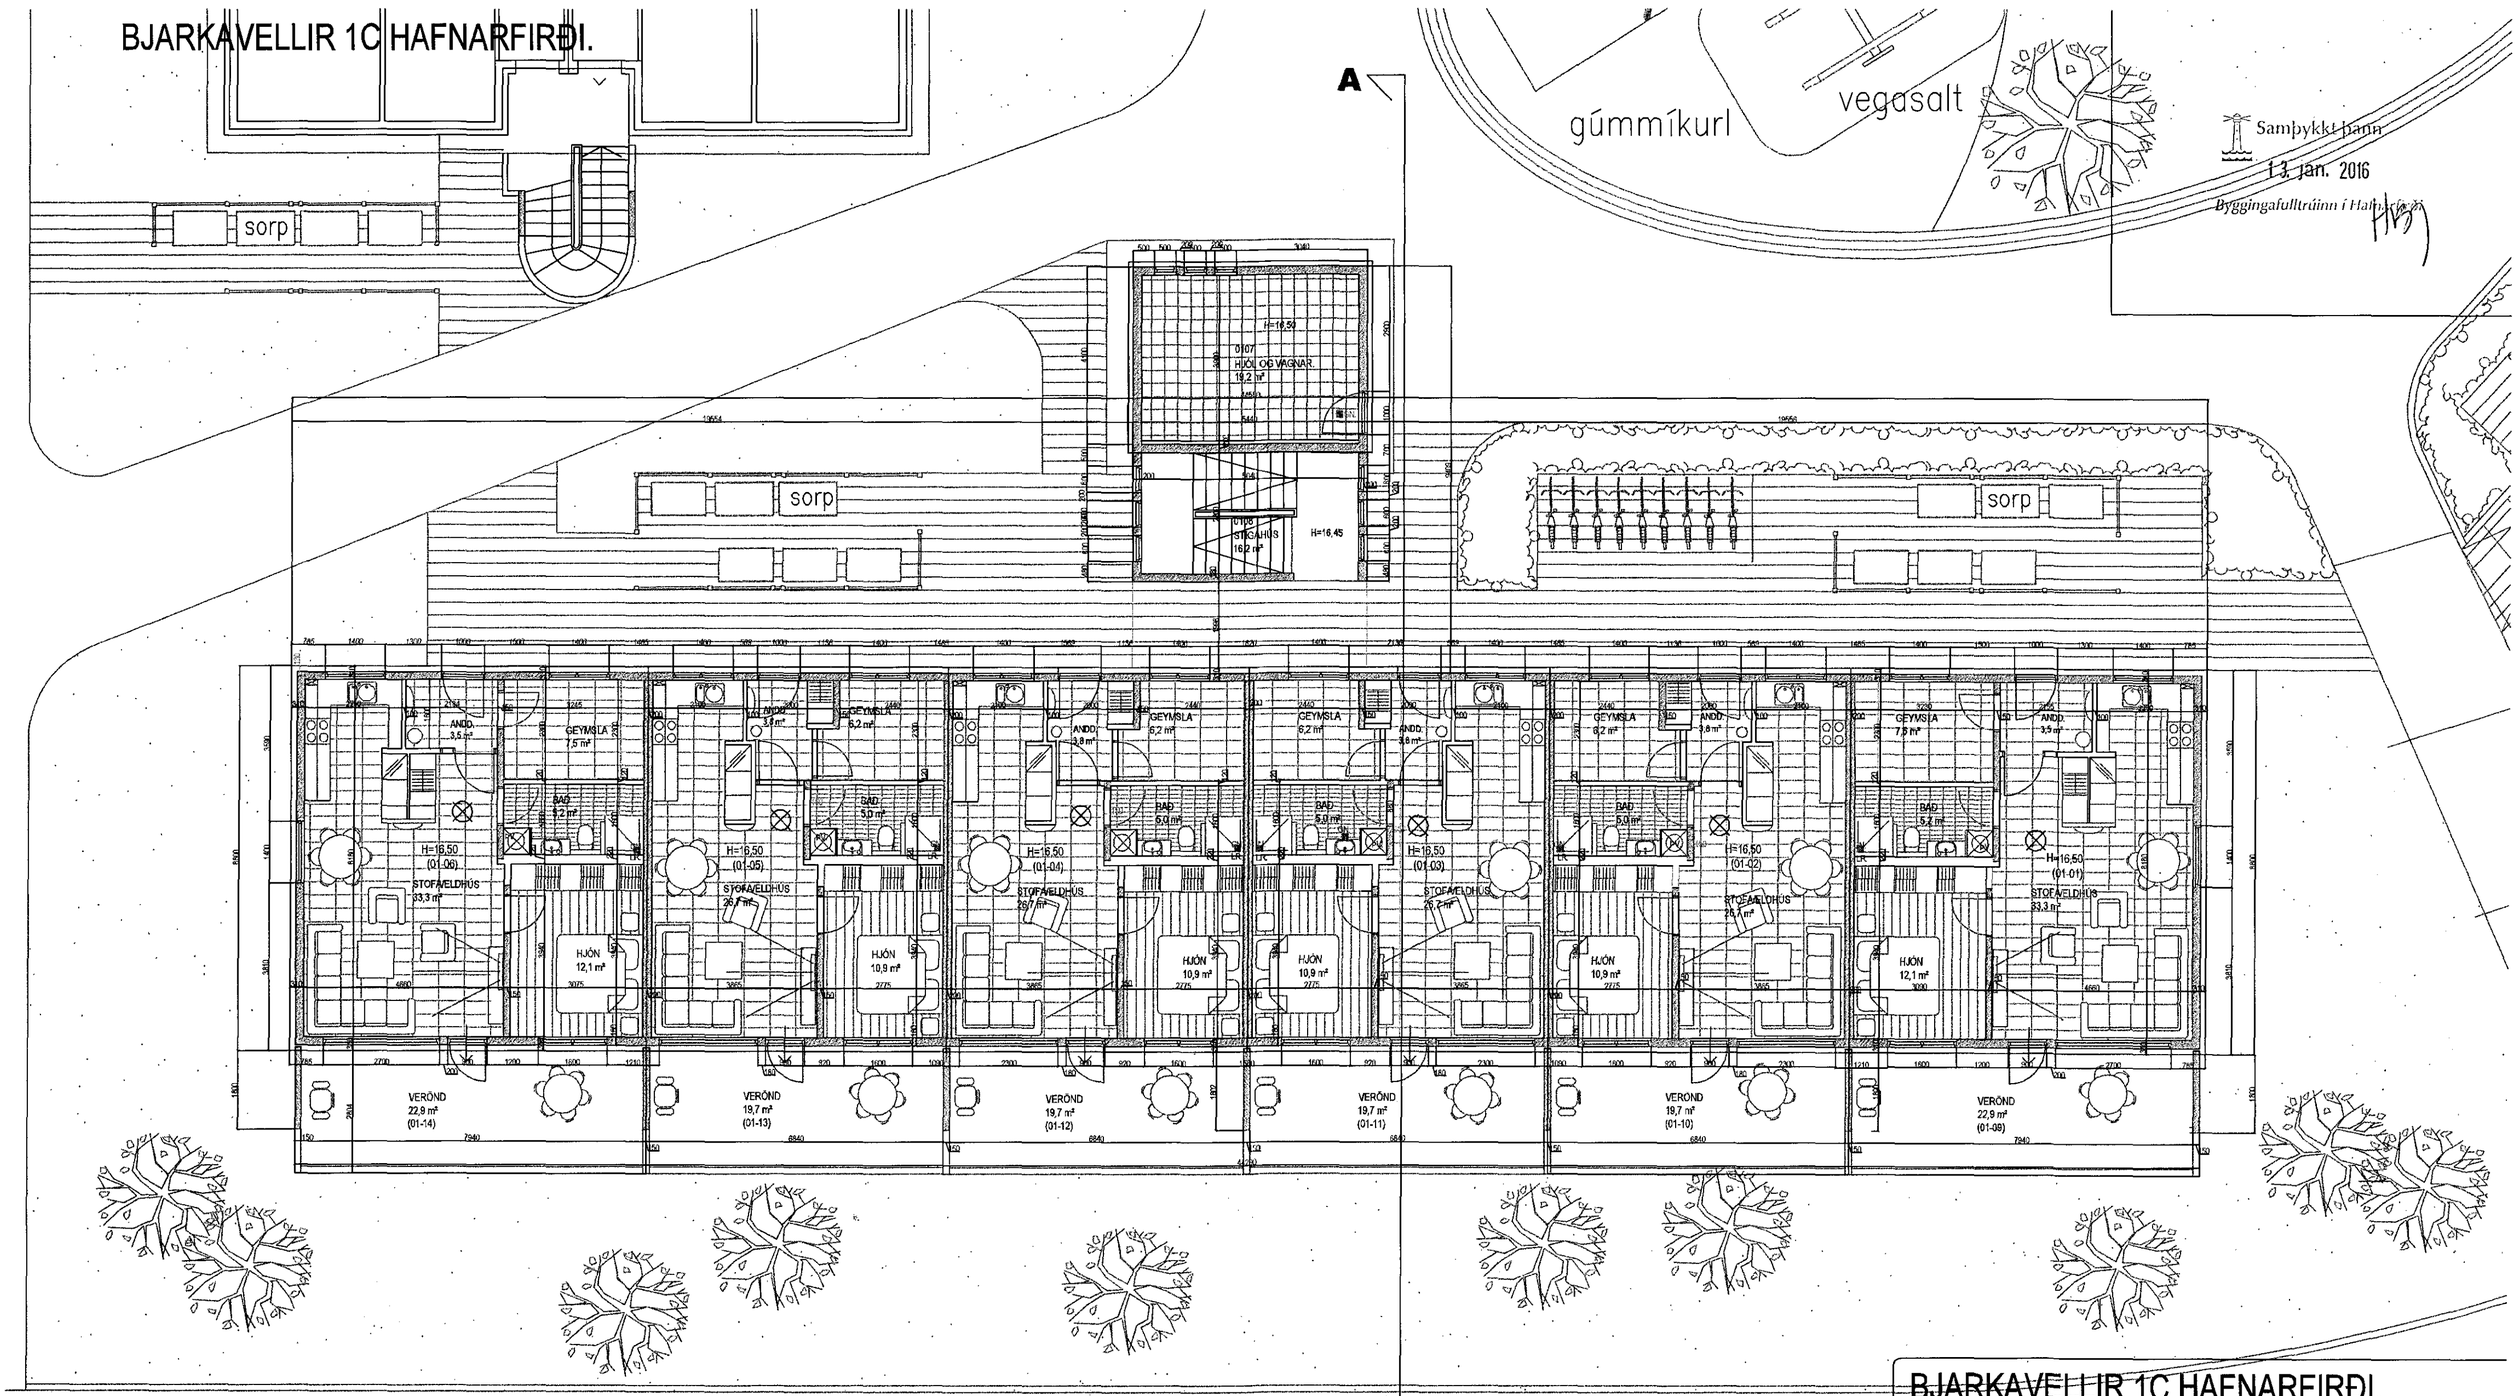

BJARKAVELLIR 1C HAFNARFIRÐI.

Sigurður Þorvarðarson byggingafræðingur bfí.
Teiknistofan Strandgötu 11 220 Hafnarfirði.
Sími: 5651510. Netfang: teiknistofan@simnet.is
STH. teiknistofan ehf. kt. 510298-2769. Kt. aðalhönnuðar: 141250-4189.

GRUNNMYND 1. HÆÐ MKV. 1:100.

Skýringar:	Aðaluppdráttur.
Teikning:	Grunnmynd 1. hæð
Mælikvarði:	1 : 100.
Undirskrift:	5/1/16
Blað nr: 1 af 8	Dagsetning: mars. 2013.
Breytt:	Skápur í holi felldur niður okt. 2015 Sig. Þ.

BO. táknar björgunarop, samkv. reglugerð um brunavarnir og brunamál.

Táknar rýmingarleið, samkv. reglugerð um brunavarnir og brunamál.

Reykskynjari, staðsetjist samkv. teikningu.

Eldvarnarhúðaður og slökkvitæki skulu staðsetjast í samráði við eftirlitsmann.

Anddyrishurðir íbúða skulu vera sjálflokandi með hurðarpumpu.

Varðandi frekari málsetningar, sjá sérteikningar aðalhönnuðar í mkv. 1:50.
Séruppdrættir skulu unnir þegar aðaluppdrættir hafa verið samþykktir af byggingaryfirvöldum.

Teikningar þessar eru breyttar teikningar af áður samþykktum byggingum, og koma í staðin fyrir eldri teikningar. Hellstu breytingar eru að íbúðir er stækkaðar en um leið fækkað úr 40 í 18, og íbúðarhæðum fækkað úr 4 í 3, þá er falliö frá kvöð um námsmannaíbúðir. Lóðaruppdráttur er unnin af Landslag ehf. landslagsarkitektektum, og gildir hann fyrir alla lóðina.