



Samþykkt þann
13. jan. 2016


Byggingafultrúinn í Hafnarfirði

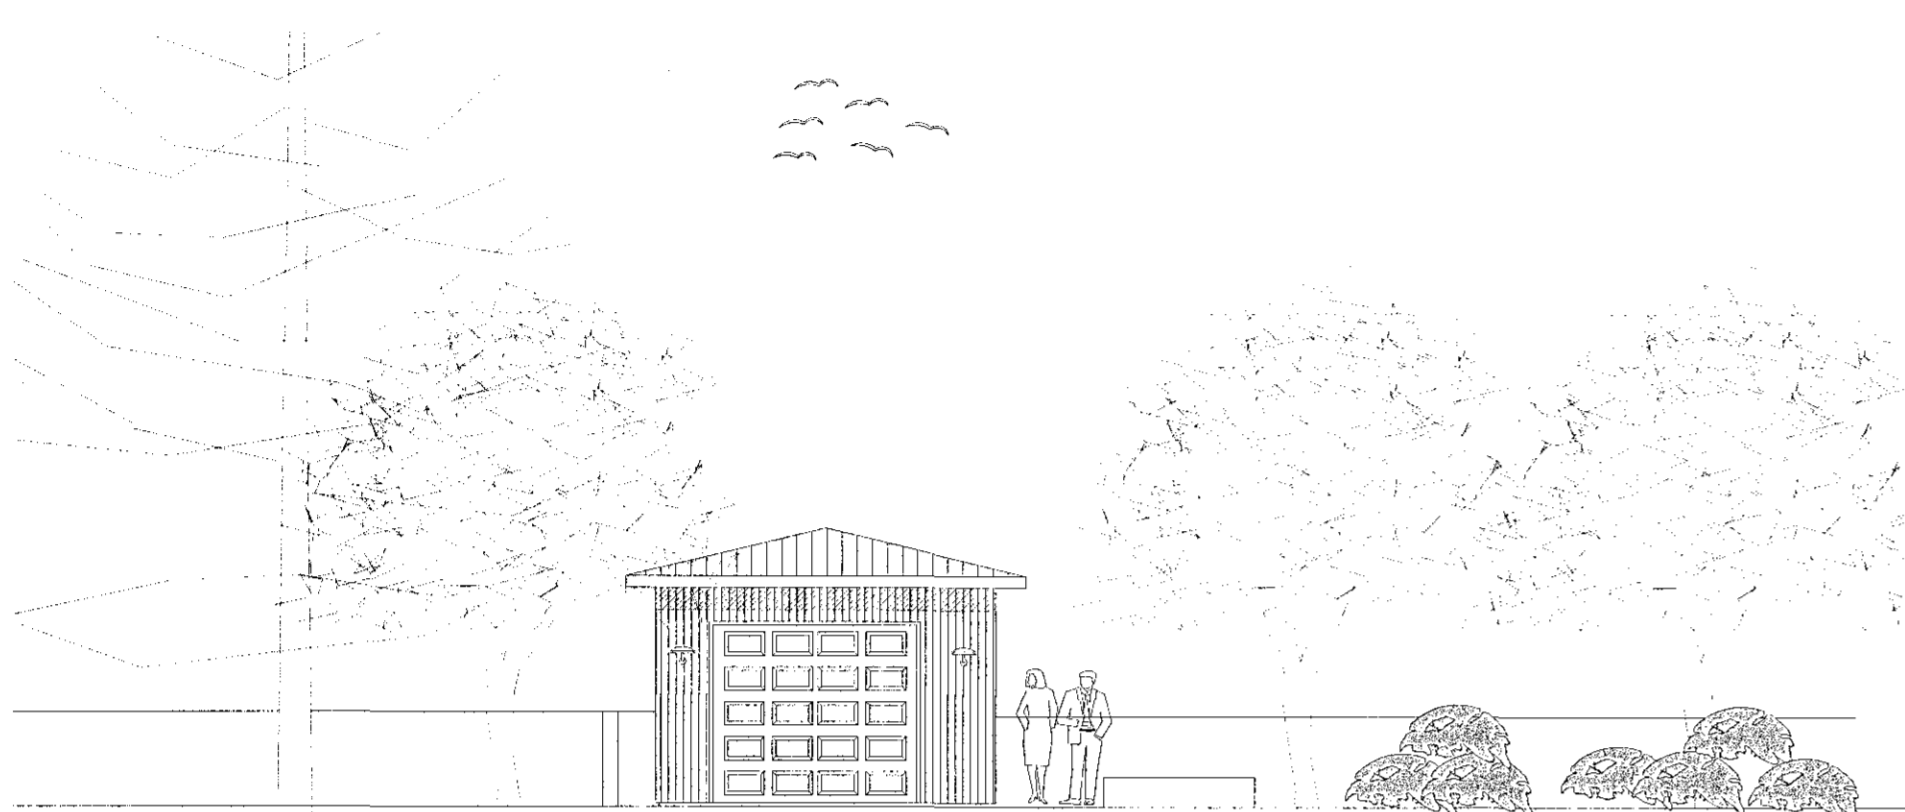


Útlit vestur 1:100

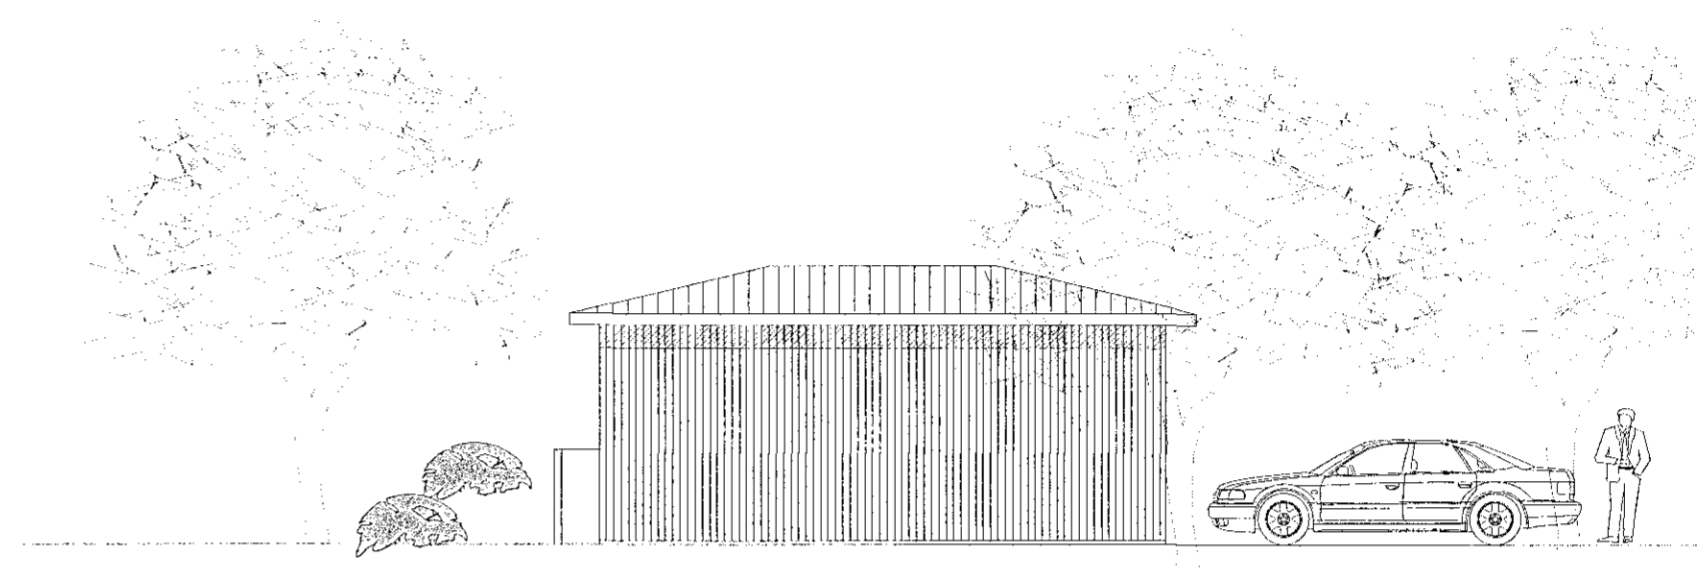


Útlit norður 1:100

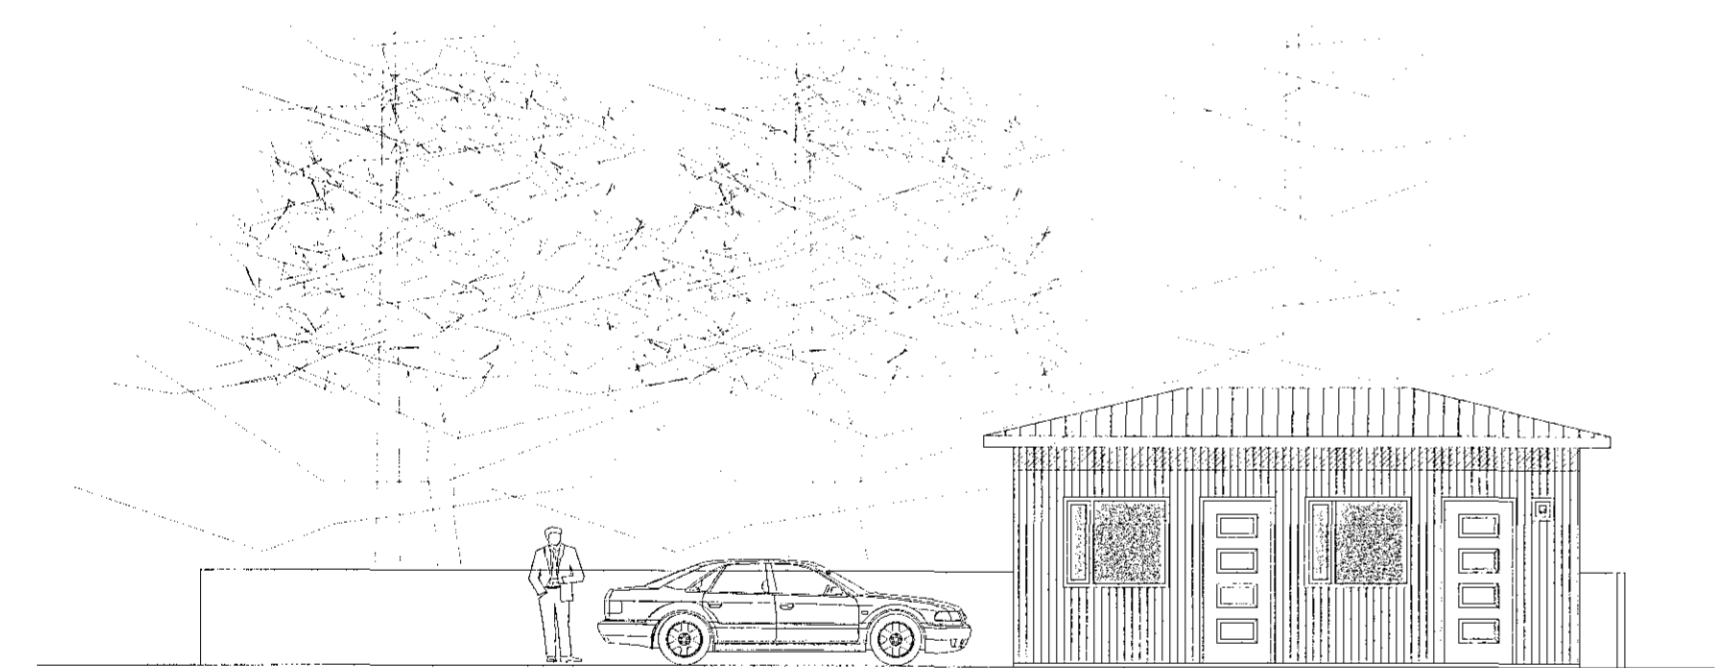

Útlit suður 1:100

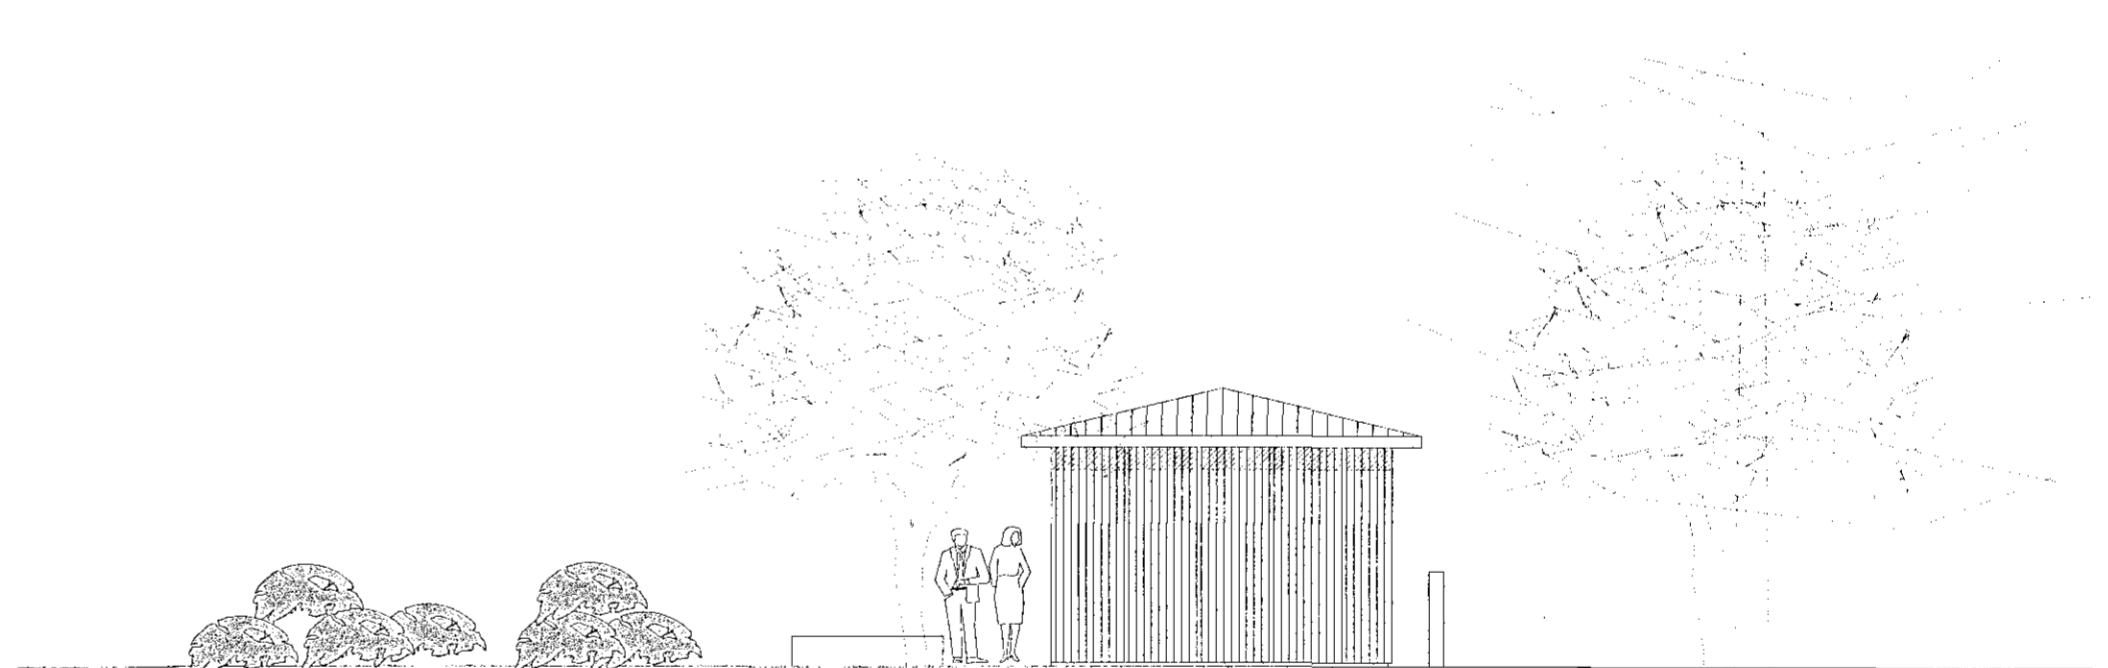

Útlit austur 1:100

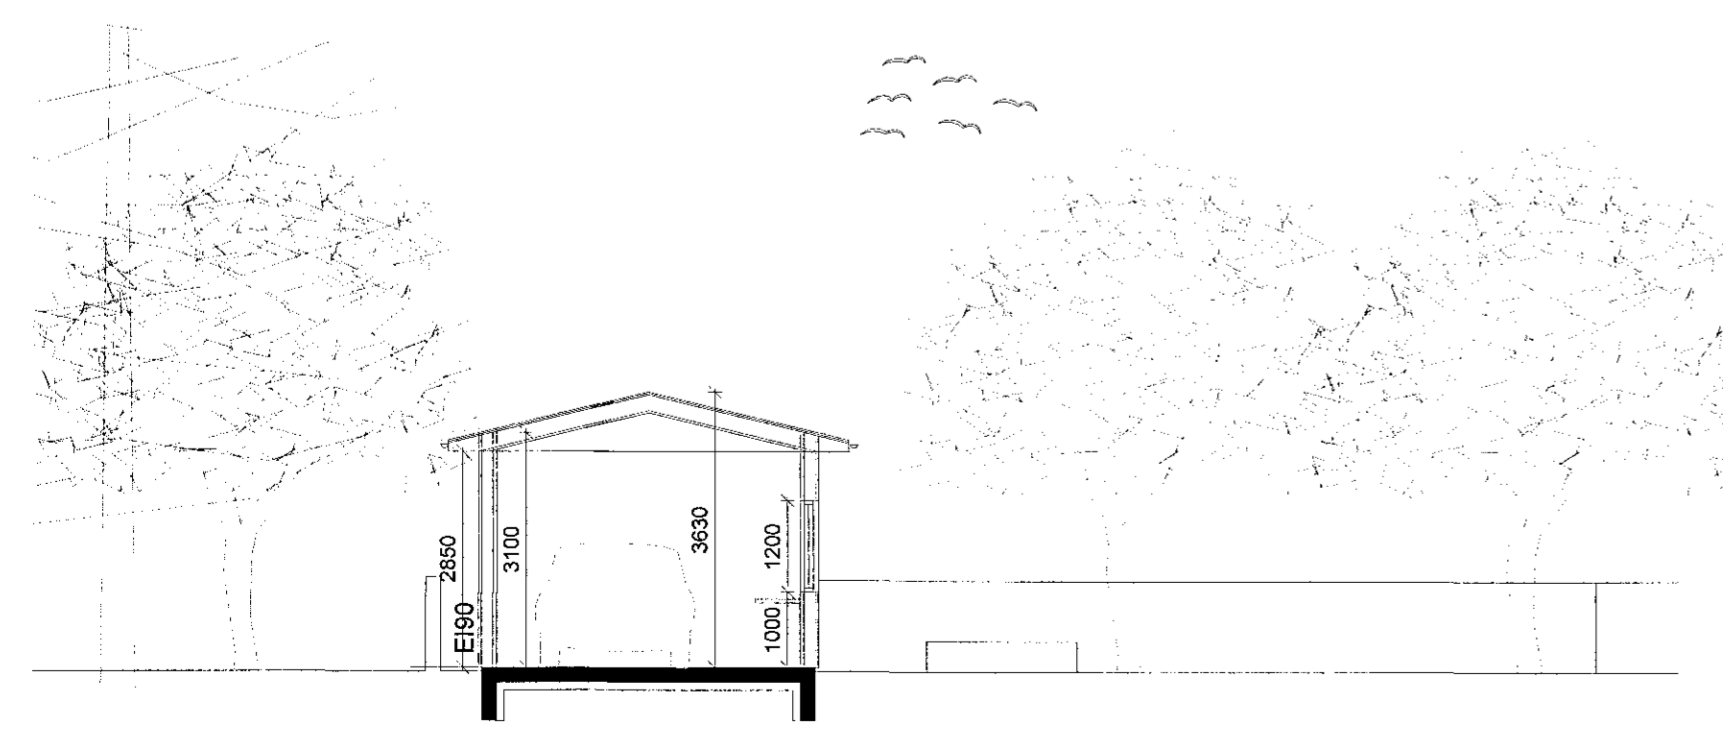

Sneiðing B-B 1:100

Ólafur Siljón
Dags Skyfing Br.af

Vitastígur 12
Bílskúr útlit

Teiknað af: OKF
Yfirarið af:
Dagsetning: 24.11.2015
Mælikvarði: 1:100
Halldór Guðmundsson 140548-2439
Freyr Frostason 170470-4869
Oddur Kr Finnbjarnarson 280259-3229
Ragnar Auðunn Birgisson 230160-4499
Samuél Guðmundsson 011053-4039



Faxafni 9 108, Reykjavík kt. 440703 - 2590
Sími: 545 1600 thg@thg.is www.thg.is