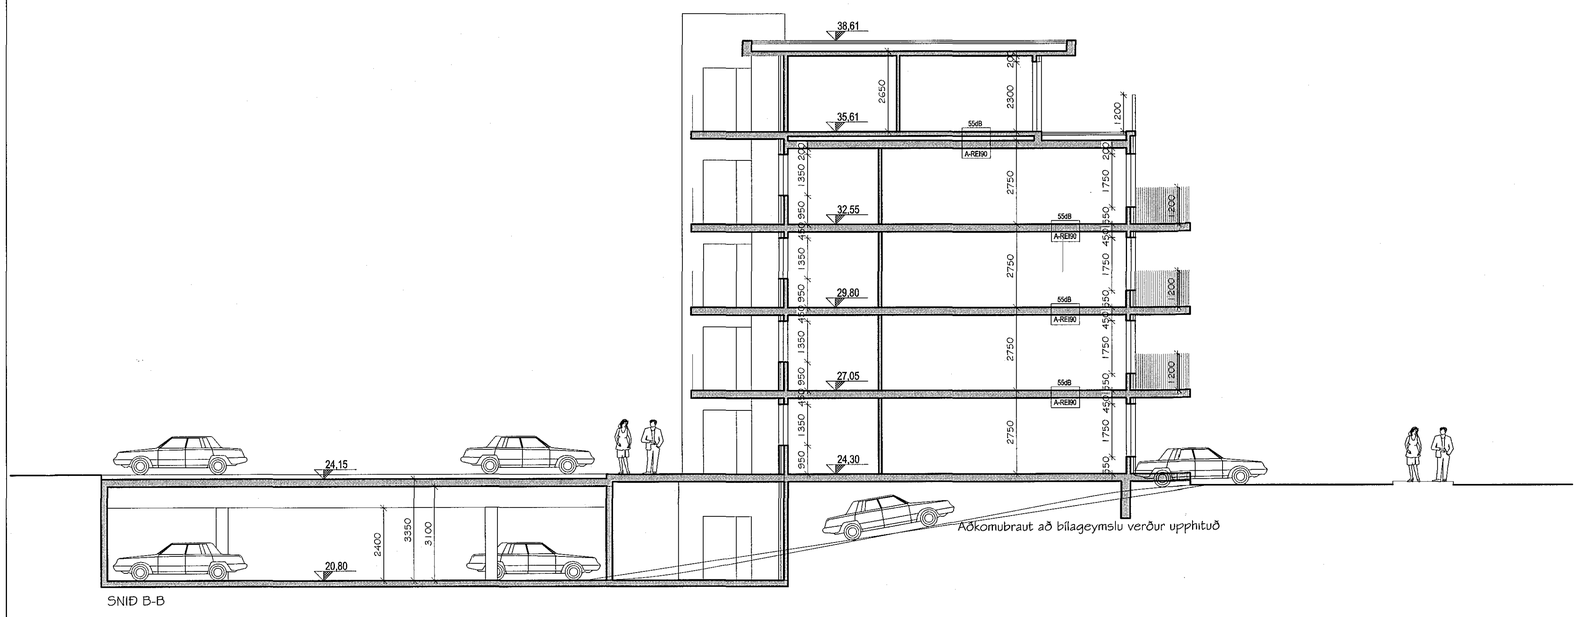

SNIÐ B-B

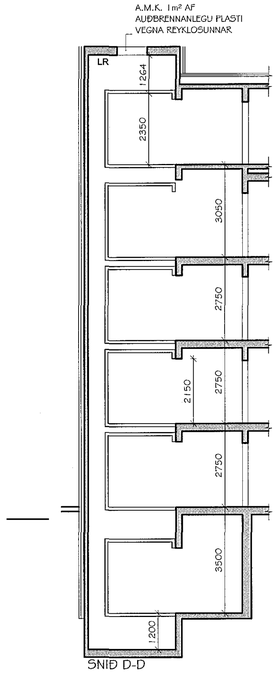

SNIÐ D-D

Samþykkt þann
13. jan. 2016
Byggingafulltrúinn í Hafnarfirði

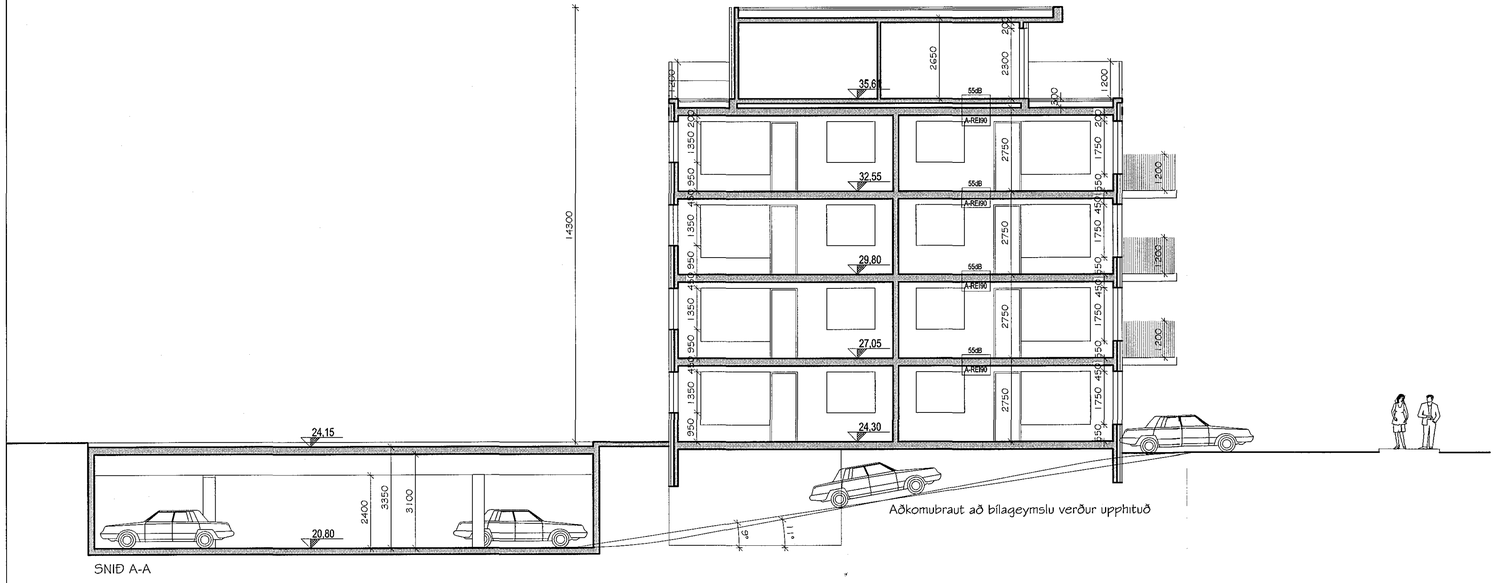

SNIÐ A-A

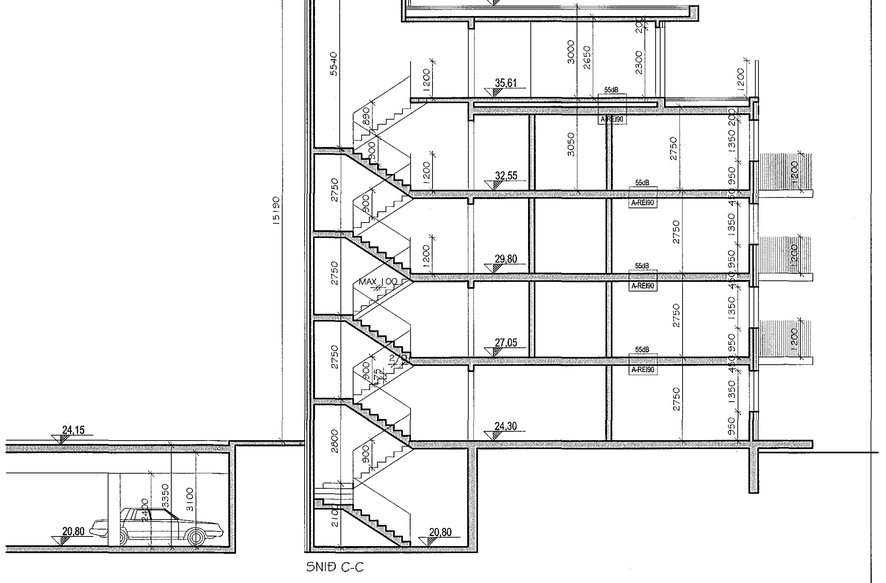

SNIÐ C-C

Breyting 20.06.2013	Útveggir 5. hæðar sýndir sem steyptir veggir

Flatahraun 1, Hafnarfirði
Fjölbýlishús
Snið

HANNAÐ: MHÓl	TEIKNAÐ:	TEIKN. NR.: 05-4115	
KVARÐI: A1 1:100			
SAMÞ:	DAGS: 28.01.2005	BREYTT: 21.03.2005	BREYTT: 20. júní 2013
HLUTI A SKRÁ:	TEIKNAÐ Í: AutoCAD	BREYTT:	BREYTT:

MarkSTOFAehf
Merkigerði 16 300 Akranes
Magnús H. Ólafsson arkitekt FAÍ, kt: 150550-4759 s: 431 4210 / 893 2002 netfang: mark@isholf.is