




ÚTLIT NORÐUR MKV.1:200

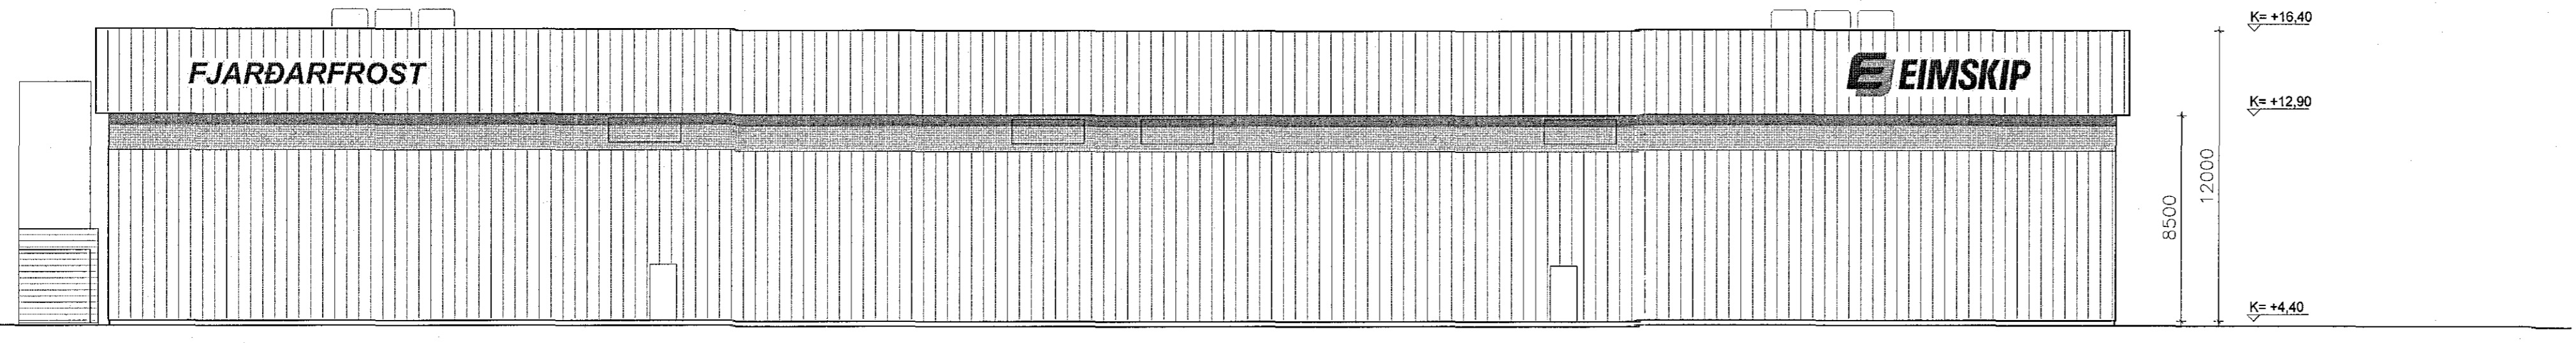

ÚTLIT SUÐUR MKV.1:200

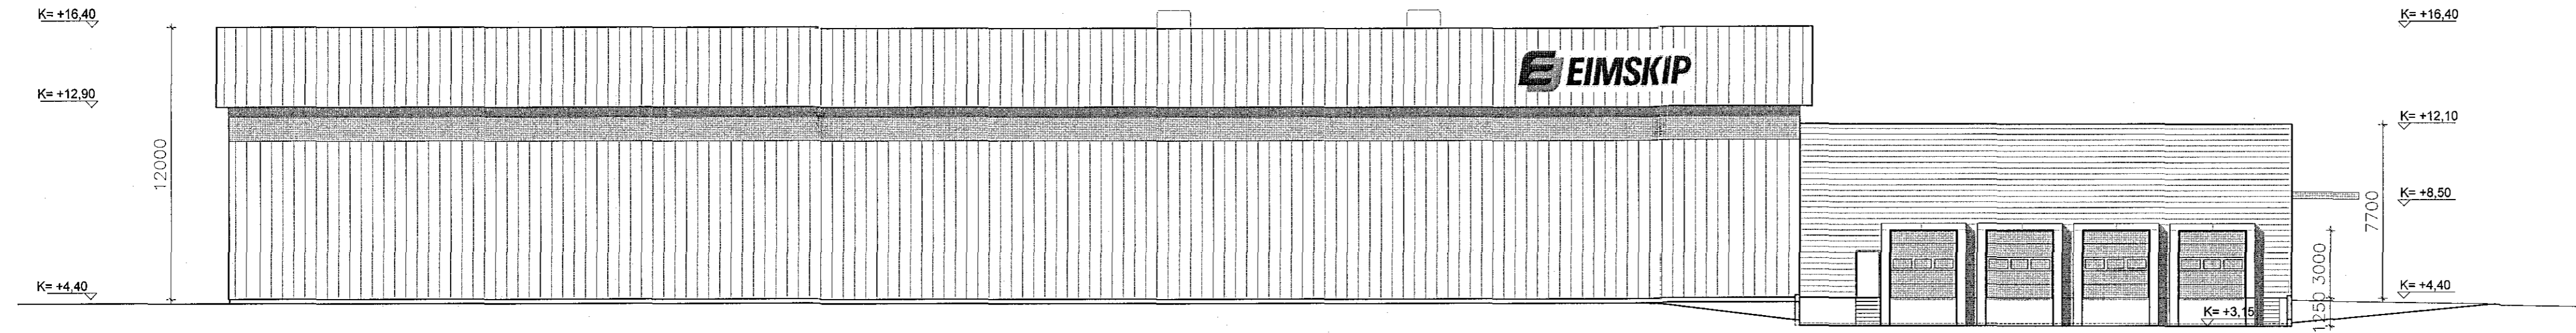


ÚTLIT AUSTUR MKV.1:200

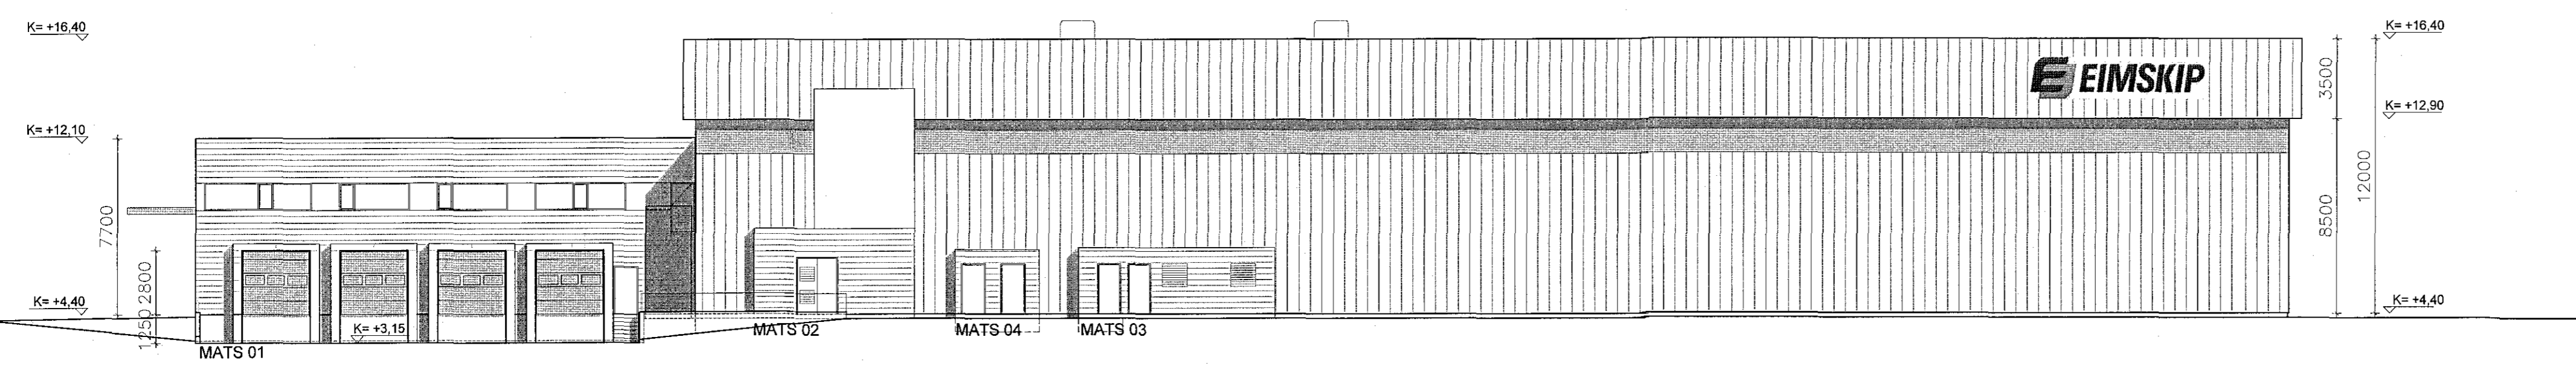

ÚTLIT VESTUR MKV.1:200

BREYTINGAR:
A: Reykblásarar í lofti frystiklefa og starfsmannaaðstöðuhús norðan við frystigeymslu. 25.01.2016 AMH

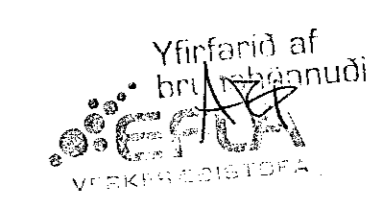

ÓSEYRARBRAUT 22 - FRYSTIGEYMSLA EIMSKIP

Anna Margrét Hauksdóttir arkitekt - kt. 120665 - 3169
Anton Örn Brynjarsson verkfræðingur - kt. 270559 - 7199
Fanney Hauksdóttir arkitekt - kt. 170561 - 7249
Haukur Haraldsson tæknifræðingur - kt. 260938 - 2079

Hönnuður: *Anna Margrét Hauksdóttir*
Hönnunarstjóri: *Anton Örn Brynjarsson*



Dagsetning: 29.05.2015
Mælikvæði: 1:200 @ A1
Tilknað: AMH/GMJ
Yfirfarið: AMH
Breyting: A

A-111

Kaupangi · Mýrarvegi · 600 Akureyri · Sími 460 4400 · Fax 460 4401 · avh@avh.is · www.avh.is
Þingholtsstræti 27 · 101 Reykjavík · Sími 561 4400 · Fax 561 4411

