

Samþykkt þann
09. mars 2016
Byggingafultrúnaðurinn

Table with columns for room types (D0-D17), area (m²), and volume (m³). Includes sections for 'Stærðir' and 'Samtöl sumra'. Title: Skráningartala: Hafsvellir 22 - Hafnarfjörður.


Table with columns for 'Botnplata' and 'Hjúpflötur'. Includes a 'Yfirlit' table with columns for 'Innan hæða' and 'Utan hæða'. Title: Skráningartala: Hafsvellir 22 - Hafnarfjörður.

Table with columns for room types (D0-D17), area (m²), and volume (m³). Includes sections for 'Stærðir' and 'Samtöl sumra'. Title: Skráningartala: Hafsvellir 20 - Hafnarfjörður.

Table with columns for 'Botnplata' and 'Hjúpflötur'. Includes a 'Yfirlit' table with columns for 'Innan hæða' and 'Utan hæða'. Title: Skráningartala: Hafsvellir 20 - Hafnarfjörður.

Table with columns for room types (D0-D17), area (m²), and volume (m³). Includes sections for 'Stærðir' and 'Samtöl sumra'. Title: Skráningartala: Hafsvellir 18 - Hafnarfjörður.

Table with columns for 'Botnplata' and 'Hjúpflötur'. Includes a 'Yfirlit' table with columns for 'Innan hæða' and 'Utan hæða'. Title: Skráningartala: Hafsvellir 18 - Hafnarfjörður.

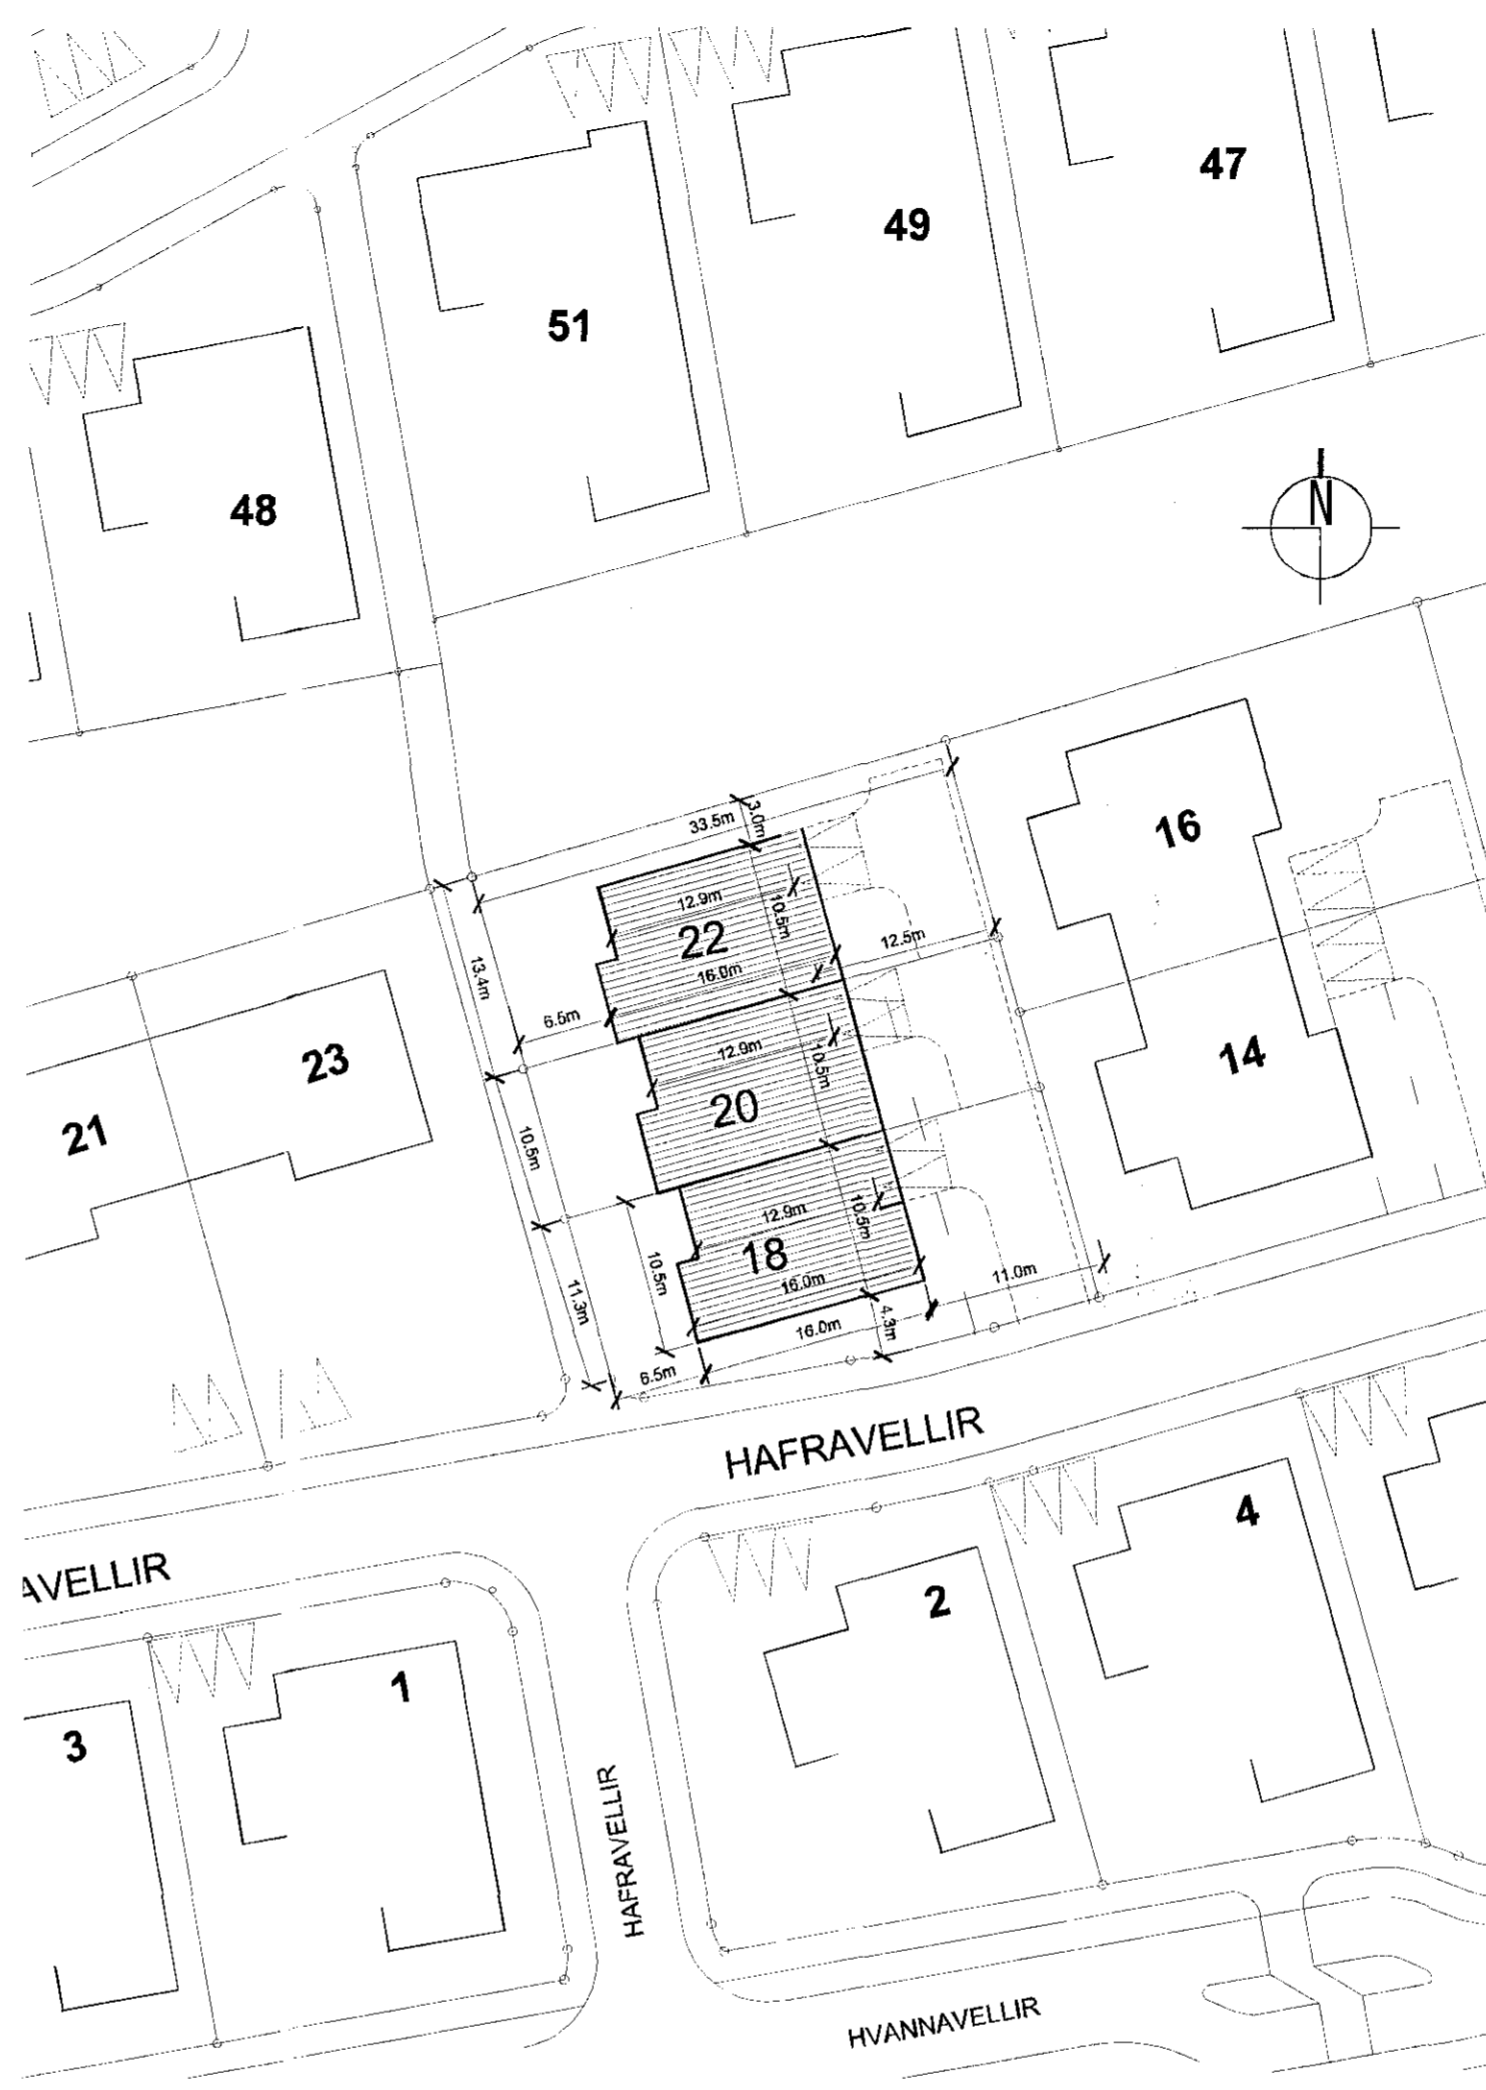

Afstöðumynd
mkv. 1:500

- STÆRÐIR SKV. SKRÁNINGARTÖFLU:
HAFRAVELLIR 18
Heildarflatarmál / birt flatarmál: 153.0m2
Heildarrúmmál: 515,6m3
Skiptarrúmmál: 424,320m3
Lóðarstærð er 475.5m2, nýtingarhlutfall=0,32
HAFRAVELLIR 20
Heildarflatarmál / birt flatarmál: 151.5m2
Heildarrúmmál: 511,5m3
Skiptarrúmmál: 426,098m3
Lóðarstærð er 353.0m2, nýtingarhlutfall=0,43
HAFRAVELLIR 22
Heildarflatarmál / birt flatarmál: 153.0m2
Heildarrúmmál: 517,1m3
Skiptarrúmmál: 427,240m3
Lóðarstærð er 451,1m2, nýtingarhlutfall=0,34

BYGGINGARLÝSING

Raðhúsið, sem hýsir þrjár einnar hæðar íbúðir með innbyggðum bílageymslu er staðsetept á hefðbundinn hátt og hvílir á sökkli og plötu úr járnbentri steinsteypu. Á húsinu er timburpak með þakpappa. Innveggir eru ýmist staðsettyr eða úr grínd klæddri gípsi.

ÞAK. Þak er gert úr 250x50mm sperrum sem hvíla á steyptum útveggjum c stálbitum. Einangrað með 220mm þakull, klætt með borðaklæðningu, þar ofi á kemur soðin þakklæðning. Loftun þaksins er um 2x40mm loftunarrör m. neti í hvorn enda hvers sperrubils. Neðan á sperru er loftaklæðning, fest á raflagnagrínd. Þakhalli er 3 og 8 gráður.

ÚTVEGGIR. Útveggir eru staðsettyr, einangraðir með 100mm plasteinangar að innan og múrhúðaði. Ytra útlit er annars vegar steining í ljósgráum og dökkgráum lit.

GLUGGAR. Gluggar eru hefðbundnir timburgluggar steyptir í útvegg. Tvöfal K-gler er í gluggum og 14mm loftbil.

SÖKKULL OG GÓLFPLATA. Sökkull og gólfplata eru úr járnbentri steinsteypu. Einangrað innan á sökkla og undir plötu með 100mm polystyren einangrun.

INNVEGGIR. Innveggir eru ýmist forsteyptir eða úr 90mm grínd klæddri gípsi. Vegg- og loftaklæðningar í bílageymslunum eru í flokki 1 - aðrar klæðningar eru amk í flokki 2.

LAGNALEIÐIR OG NIÐURFÖLL. Neysluvatnslagnir eru rör í rör plastlagir í gólfplötum með deilikistum í bitskúrum. Gólfhitagagnir verða í öllu húsinu. Inntök veitna í samráði við viðkomandi veitustofnanir. Koma skal fyrir gegnumstremysniðurröllum í öllum votrymum íbúða, þ.e. snyrtingum og þvottahúsum, og í bílageymslunum.

LOFTRÆSTING LOKADRA RÝMA. Loftræsta skal öll gluggalaus rými, ann hvort með titlæstri um veggviftur eða loft-túður.

BRUNAVARNIR. Íbúðir eru hólfaðar af með EI-90 veggjum með vegg- og loftaklæðningu í flokki 1. Bílageymslur skulu hólfaðar af með EI-60 veggjum með vegg- og loftaklæðningu í flokki 1. Aðrar klæðningar í húsinu skulu ekki vera lakari en í flokki 2. Í hverju svefnherbergi skal vera samþykkt björgunarkoma skal fyrir reykskynjurum skv. grunnmynd. Öll efni og vinna skulu vera í samræmi við byggingarreglugerð, viðkomandi ÍST staðla og reglugerð um brunavarnir.

LÓÐARFRÁGANGUR. Frágangur lóðar á lóðamörkum skal unnin í samráði í lóðarhafa aðliggjandi lóða. Á hverri lóð eru stæði fyrir 2 bifreiðar.

Handwritten signature and stamp. Includes text: KARI EIRIKSSON arkitekt FAÍ - kt: 070365-4059 - VERKSTÆÐI ARKITEKTA ehf. Gunnarssund 5 - 220 Hfj., sími: 689 0999 - email: aok@aok.is - www.aok.is. HAFRAVELLIR 18-20-22, HAFNARFIRÐI 15/06. RAÐHÚS. AÐALUPPDRATTUR mkv. 1:500. afstöðumynd, byggingarlýsing, skráningartöflur 0200. hannað: KE teiknað: KE dags: 10.sept.2015. breyting A: 02.mars.2016 - hús hækkuð um 5cm og glugga á bakhlöð breytt, veggur í st. eðlu við bílageymslu nr.22. breyting B: breyting C: breyting D:

A2 ATH! Öll mál eru í millimetrum. Öll vafabréði skal bera undir höndum. Mælió ekki af teikningum, öll mál athugið á staðnum. Öll afnot og afritun teikninga, að hluta eða í heild, er háð skriflega leyfi höfundar.