



Samþykkt þann

24. feb. 2016


Byggingafulltrúinn *[Signature]* W. J. Þirðri

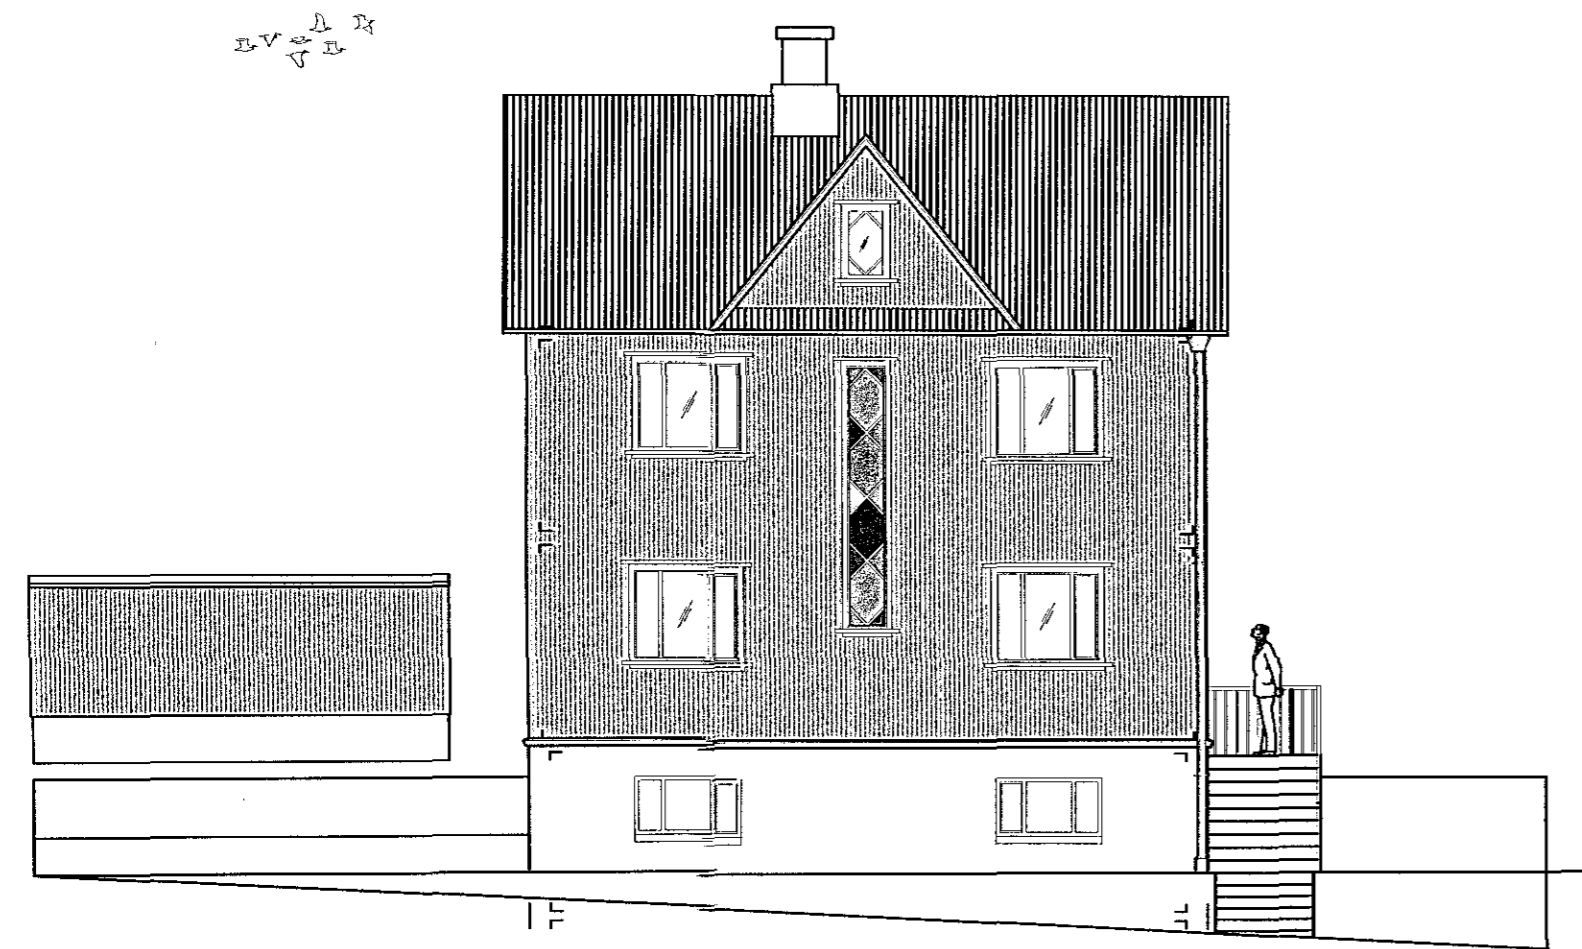


ÚTLIT AUSTUR MKV 1:100

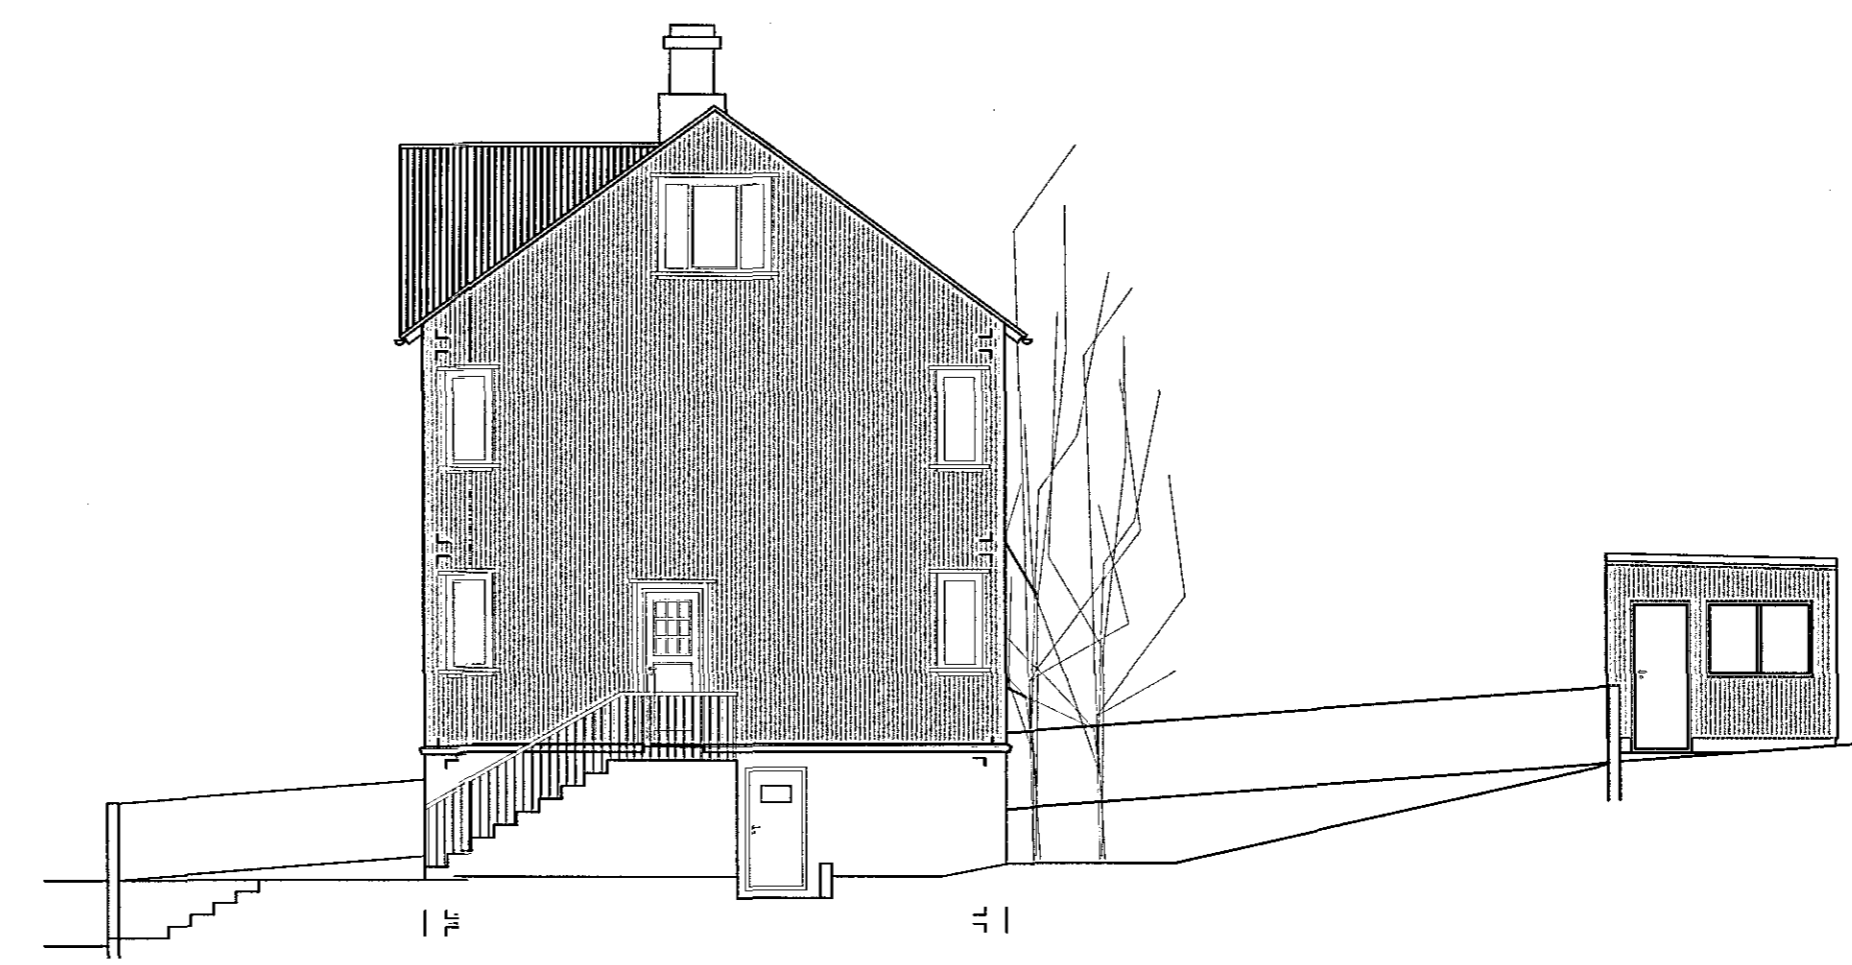

ÚTLIT NORÐUR MKV 1:100

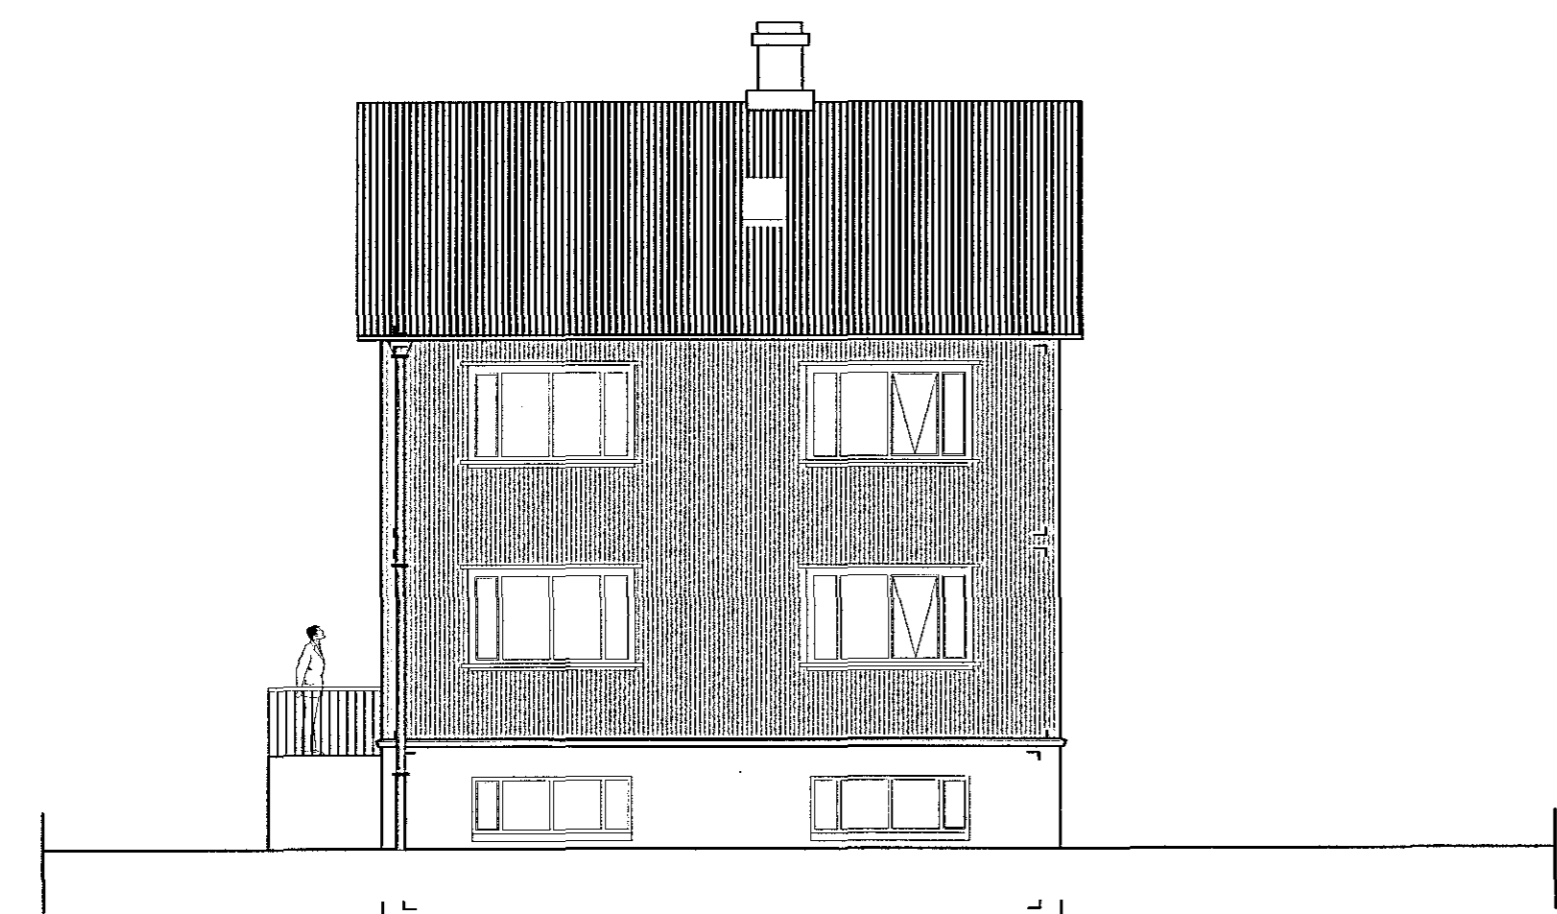

ÚTLIT SUÐUR MKV 1:100

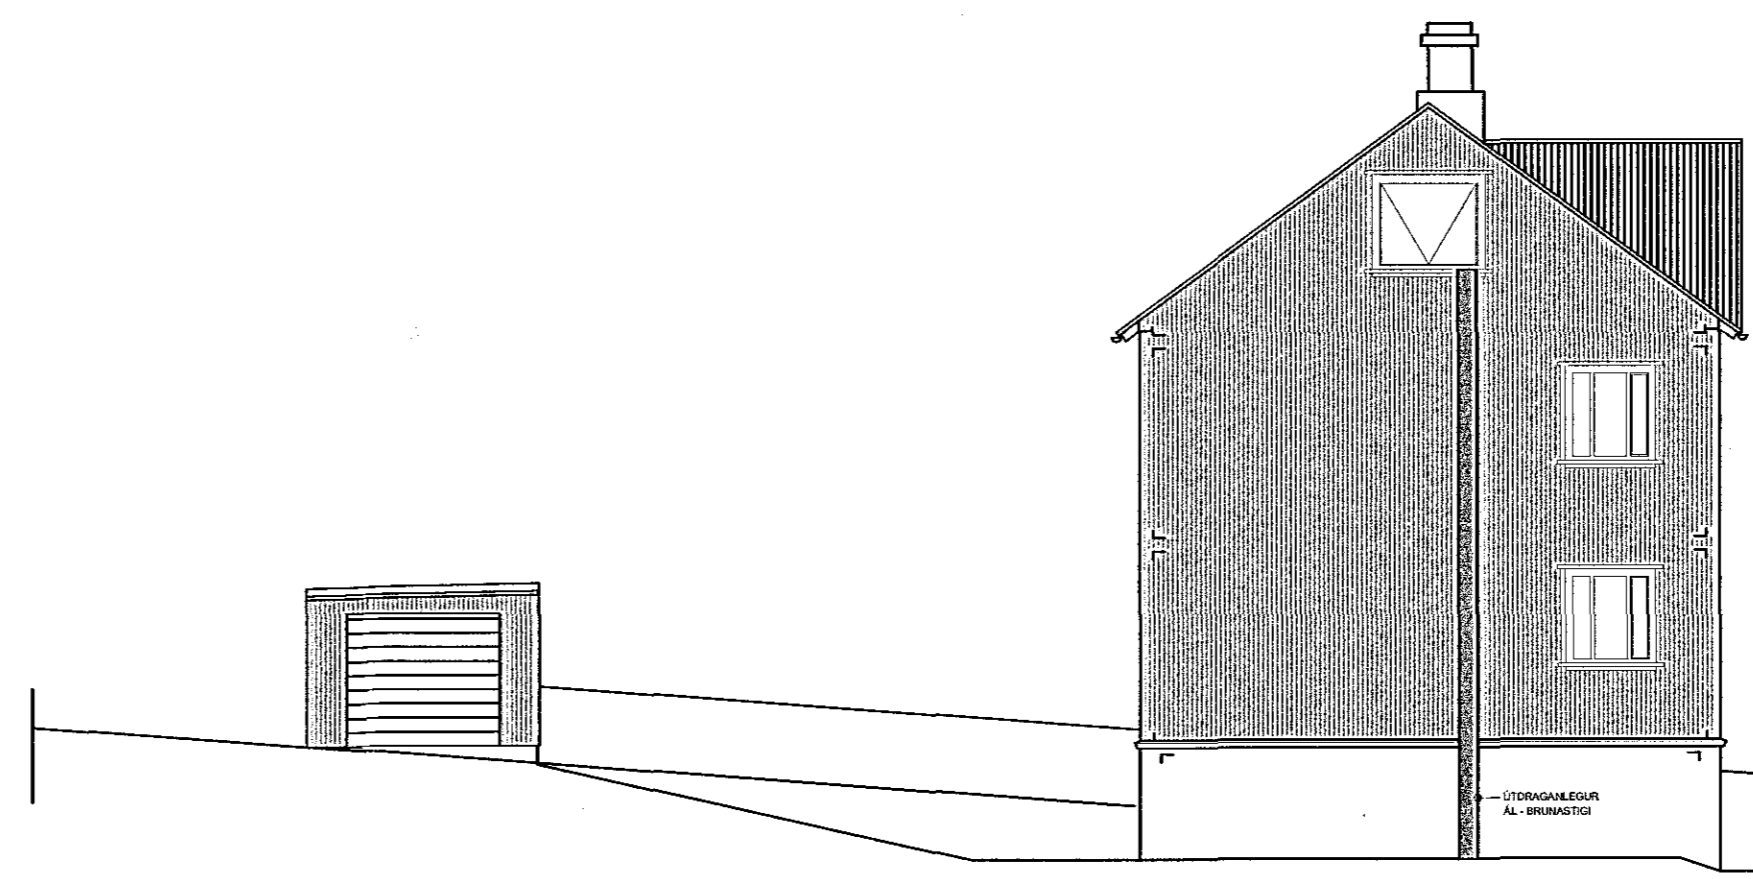

ÚTLIT VESTUR MKV 1:100

VERK: ÖLDUGATA 18, 220 HAFNARFIRÐI			
TEIKNING ÚTLIT S, A, N OG V			
NÚMER 03/3	BLAÐST. A2	MÆLIKVARÐI 1:100	TEIKNAD RH
ÚTI		INNI	
ARKITEKTAR			
ÞINGHOLTSSTRÆTI 27 101 REYKJAVÍK			
Símar 552 7660 & 562 7660	NETFANG ui@ui.is		FAX 5527661 VEFFANG www.ui.is
BALDUR Ó. SVAVARSSON 120357-5149	<i>[Signature]</i>		ARKITEKT FAI