
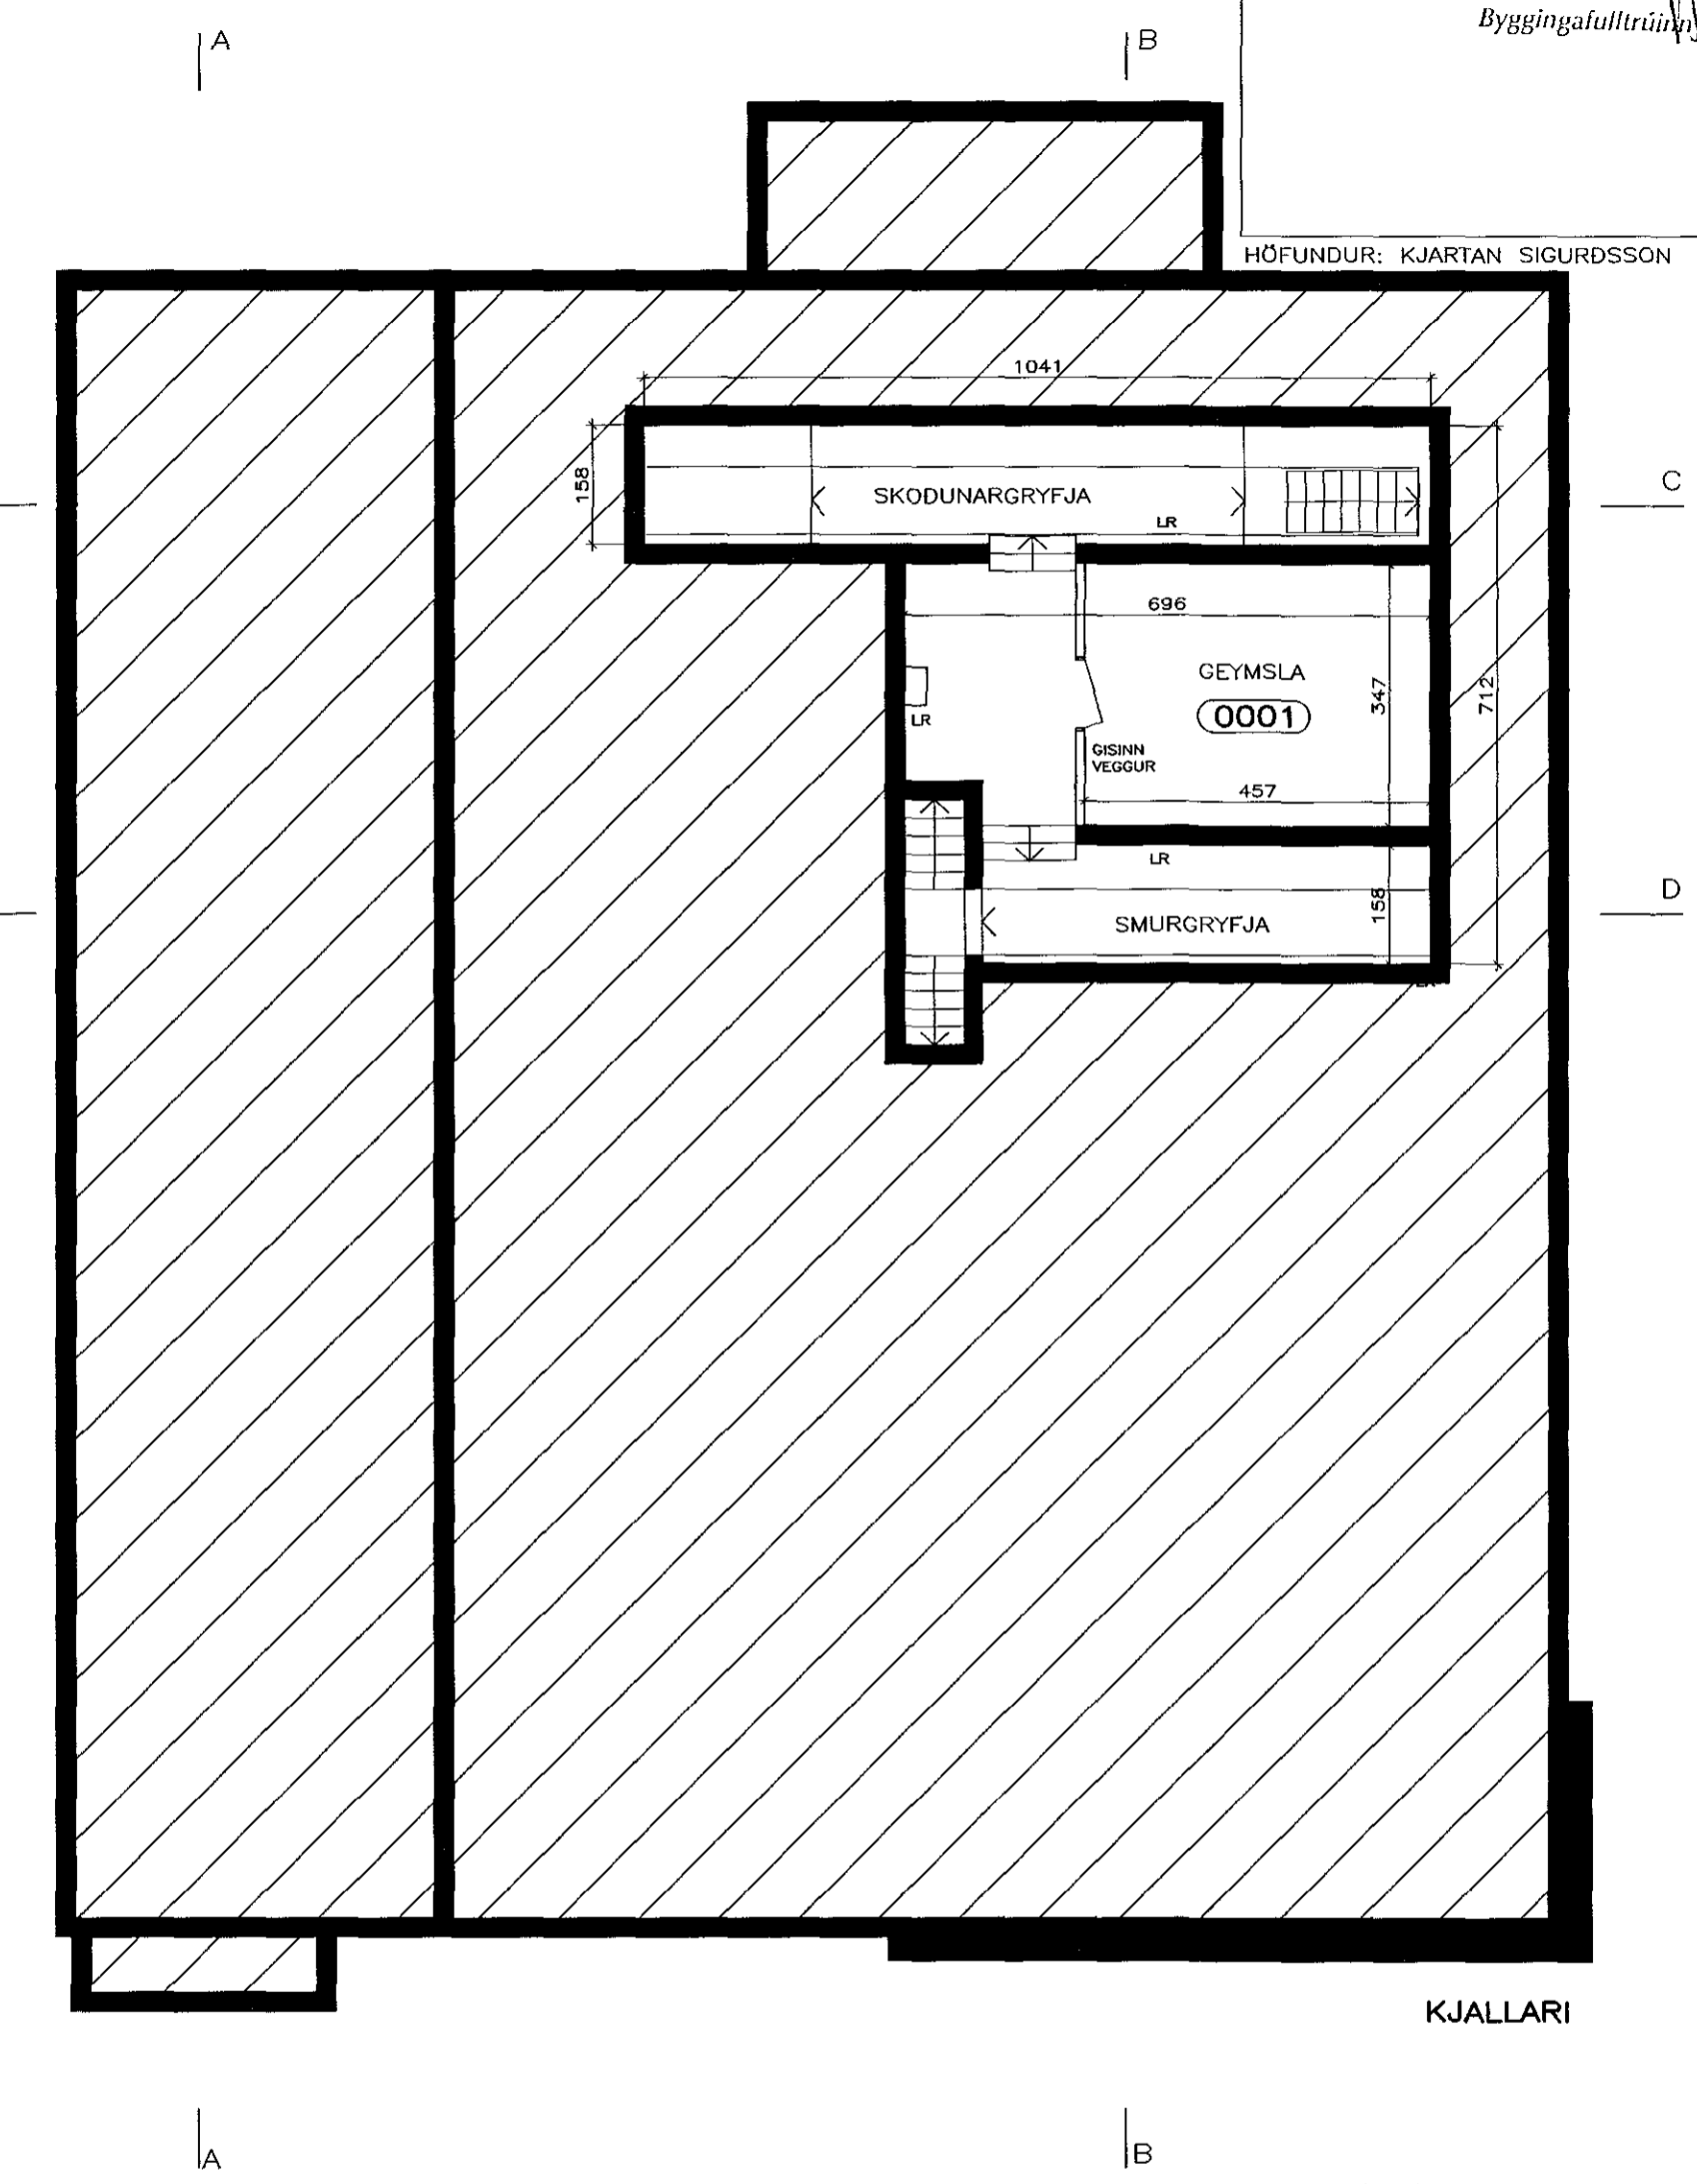


Samþykkt þann
 02. mars, 2016
 Byggingafulltrúnaðurinn

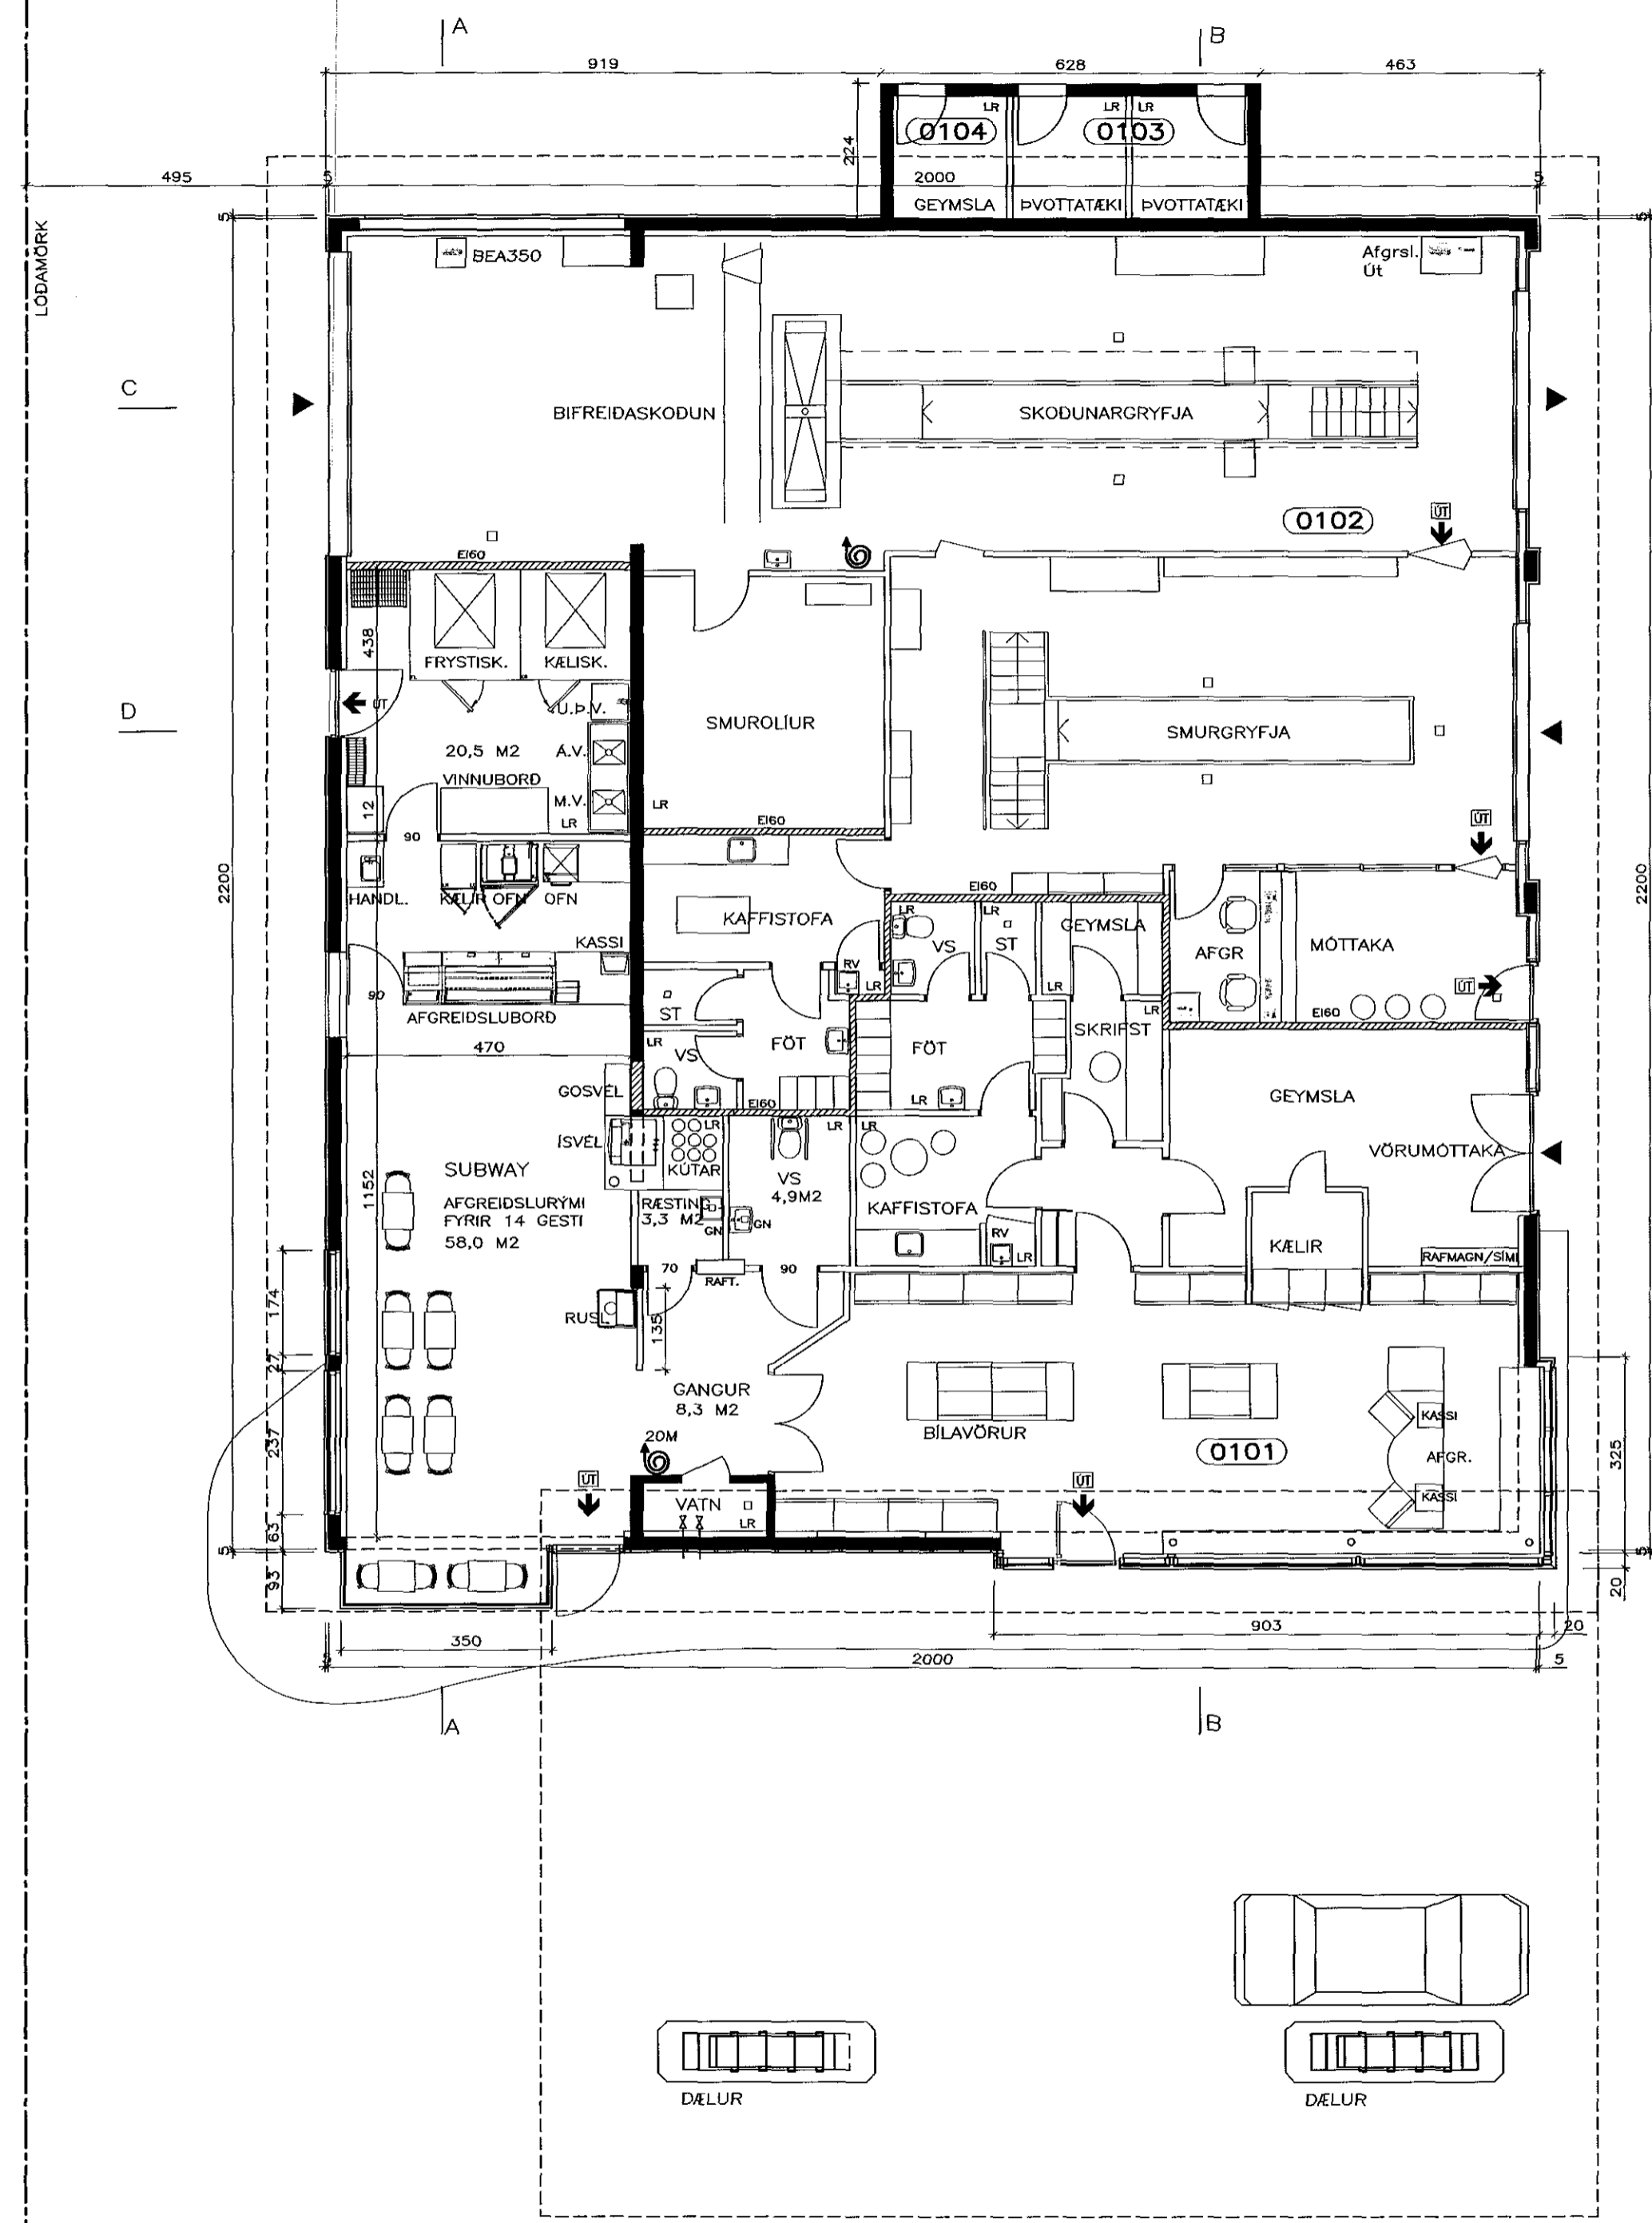

HÖFUNDIR: KJARTAN SIGURDSSON

KJALLARI

BRÚTTÓFLÖTUR: 511,9 M2
 BRÚTTÓRÚMMÁL FYRIR BREYTINGU: 2.346,5 M3
 VEGNA DÝPKUNAR Á SMURGRYFJUM: 5,0 M3
 BRÚTTÓRÚMMÁL EFTIR BREYTINGU: 2.351,5 M3

11.03.2016	STIGI I GRYPJU
8.02.2016	GRYPJUR DÝPKADAR, MILLIVEGGIR
22.03.2013	SUBWAY
20.04.2010	BIFREIDASKODUN
DAGS.	BREYTT



NÝJA TEIKNISTOFAN EHF
 KLEIFARSEL 55
 109 REYKJAVÍK
 SÍMI 5812144 intse@simnet.is

REYKJAVÍKURVEGUR 54
 ÞJÓNUSTUÐÓÐ GRUNNMYNDIR
 BREYTING Á SMURSTÓÐ
 VERK NR. 1
 MÁL 1:100
 DAGS 22.02.2010
 SIGURDUR EINARSSON 140432 4749 *Sigmundur*