


131b 1602501

Samþykkt þann
16. mars 2016
Byggingafulltrúinn *M. Arfirdi*

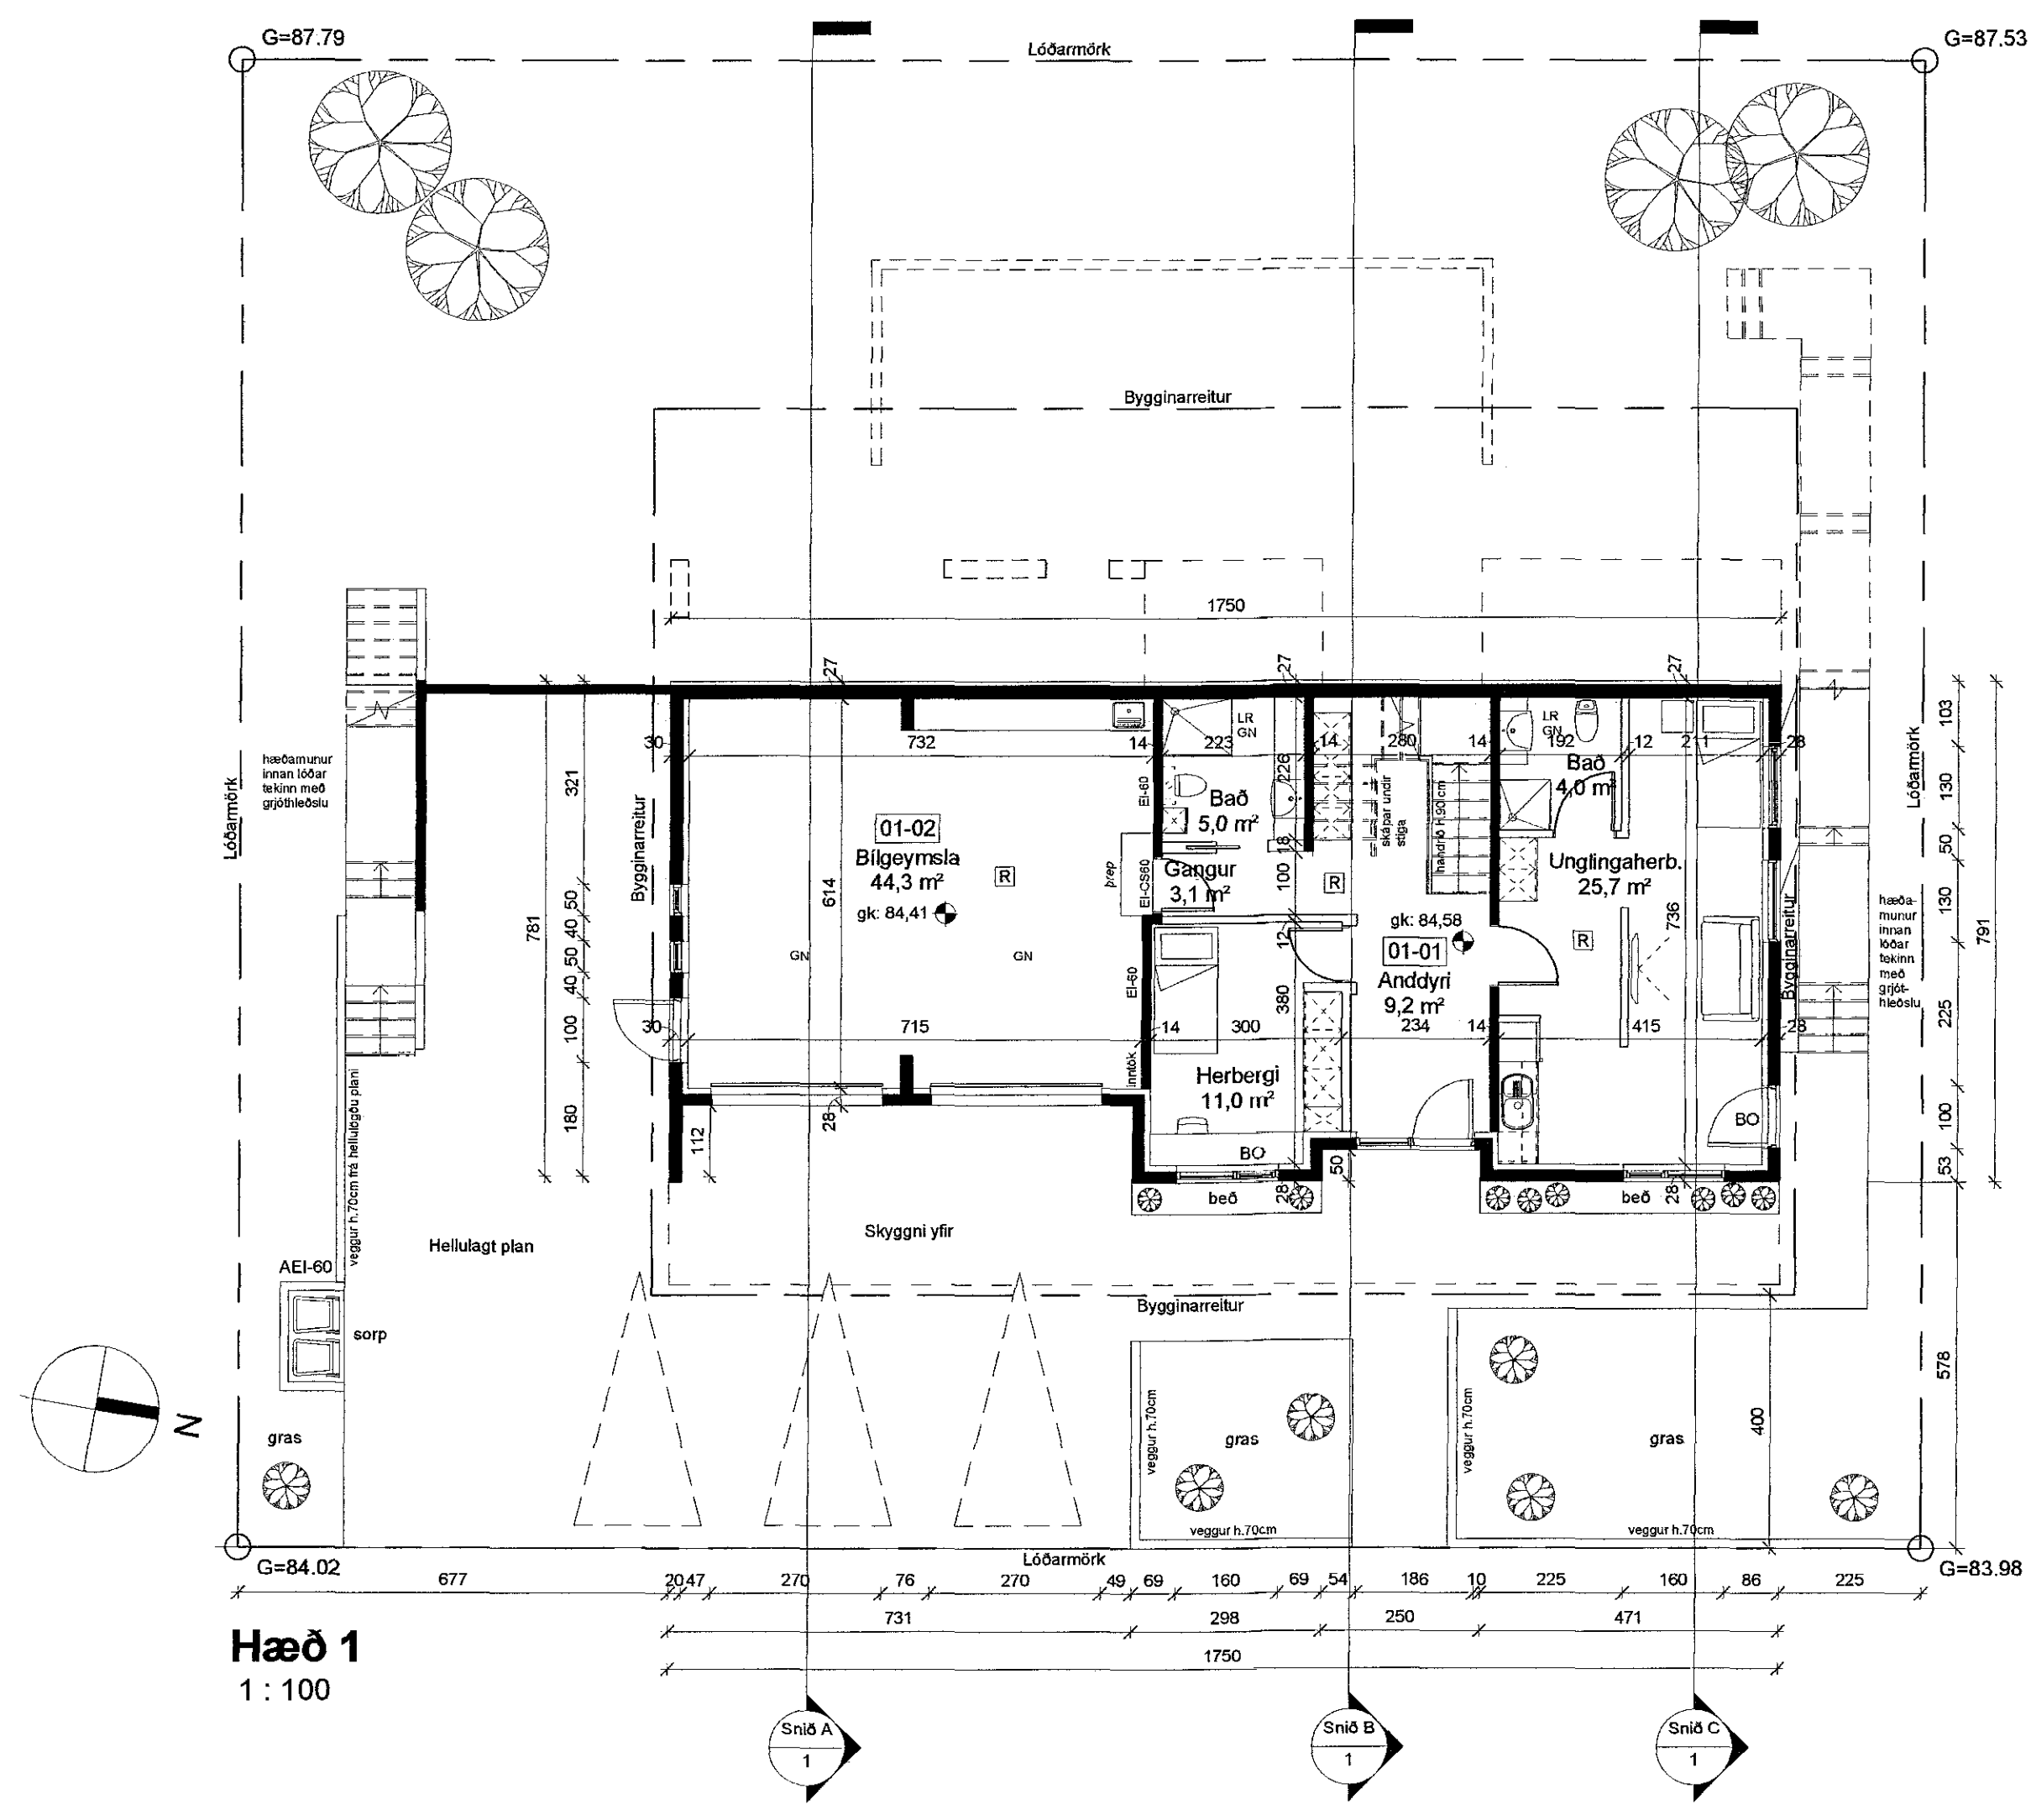

Hæð 1
1 : 100

Uppdráttur unnin á grundvelli samþykkrar teikningar eftir Ána Þór Helgason, arkitekt.

Breytingar:
A: 09.02.15 - Athugasemdir byggingafulltrúa
B: 24.02.16 - Breytingar á innraskiplagi og nokkrum gluggum

Verkhelti:

Hlíðarás 45

221 Hafnarfirði

Landnúmer: 207286

Staðgreinir: 1400-1-38500450

Grunnmynd 1.hæð

Hannað af: AJG	Mællkvarði: 1 : 100
Teiknað af: AG	Dagsetning: 13.01.2015
	Verknúmer: 01.15

Samþykkt:

M. Arfirdi

TAG Teiknistofa
Síðumúla 33 - 108 Reykjavík - Kt: 640113-2190
Afti: Jóhann Guðbjörnsson - Byggingafræðingur BFI
Kt: 260978-5789 gsm: 699-4297
atli@tagteiknistofa.is - www.tagteiknistofa.is