


9/316 1602501

Samþykkt þann

16. mars 2016

Byggingafulltrúi / Hagkerfi

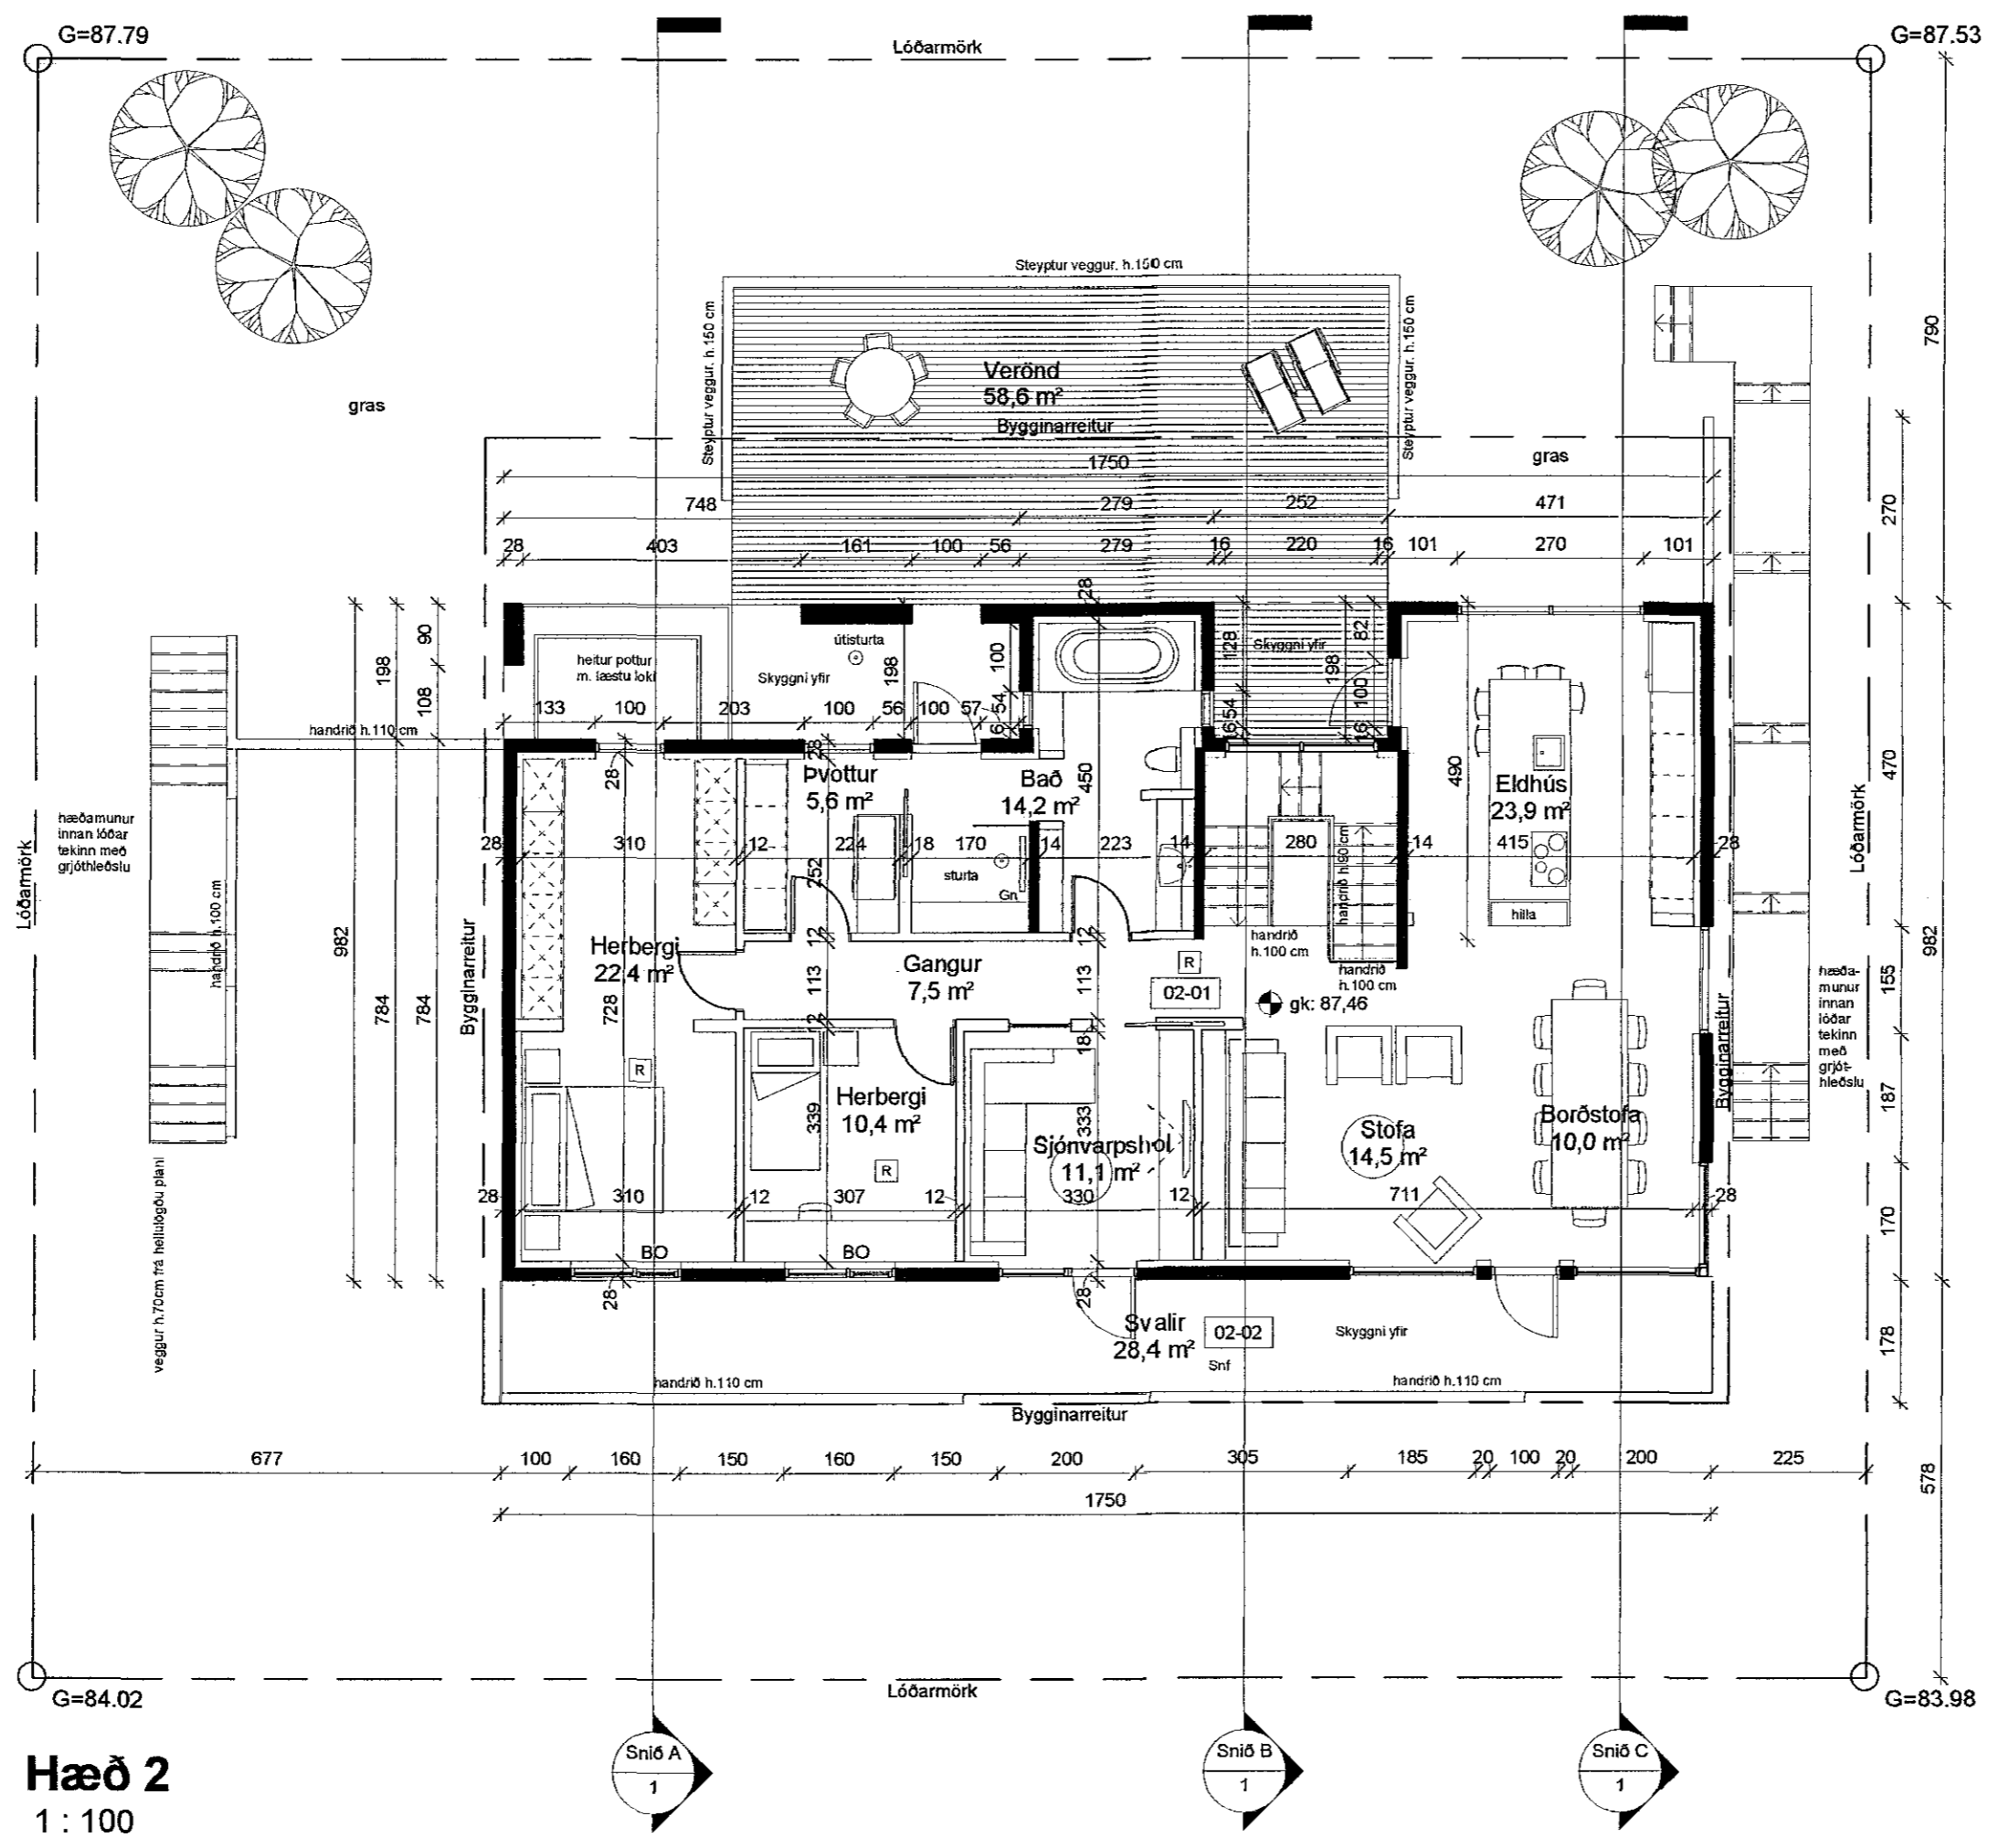

Hæð 2  
1 : 100

Uppdráttur unnin á grundvelli samþykkrar teikningar eftir Árna Þór Helgason, arkitekt.

Breytingar:  
A: 09.02.15 - Athugasemdir byggingafulltrúa  
B: 24.02.16 - Breytingar á innræskiplagi og nokkrum gluggum

Verkefni:  
**Hlíðarás 45**

221 Hafnarfirði  
Landnúmer: 207286 Staðgreinir: 1400-1-38500450

**Grunnmynd 2.hæð**

Hannað af: AJG	Mælikvarði: 1 : 100
Teiknað af: ÁG	Dagsetning: 13.01.2015
	Verknúmer: 01.15

Samþykkt: *[Signature]*  
**TAG Teiknistofa**  
Síðumúla 33 - 108 Reykjavík - Kt: 640113-2190  
Alli Jóhann Guðbjörnsson - Byggingafæðingur BFI  
Kt: 260978-5789 gsm: 698-4297  
atli@tagteiknistofa.is - www.tagteiknistofa.is

3

Blaðastærð: A2