



9/3'16 1602501


Samþykkt þann  
16. mars 2016  
Byggingafulltrúinn Hafnarfirði

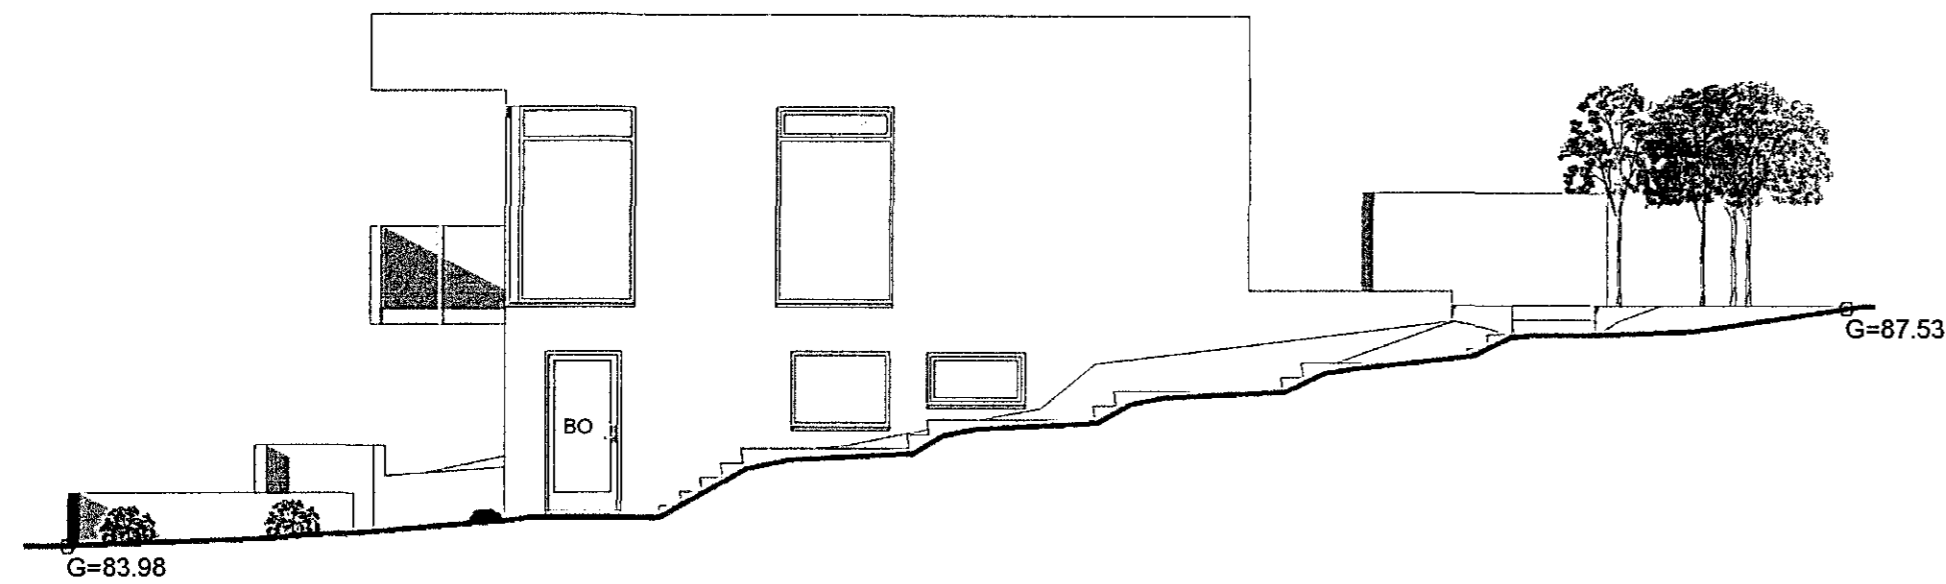


**Norður**  
1 : 100

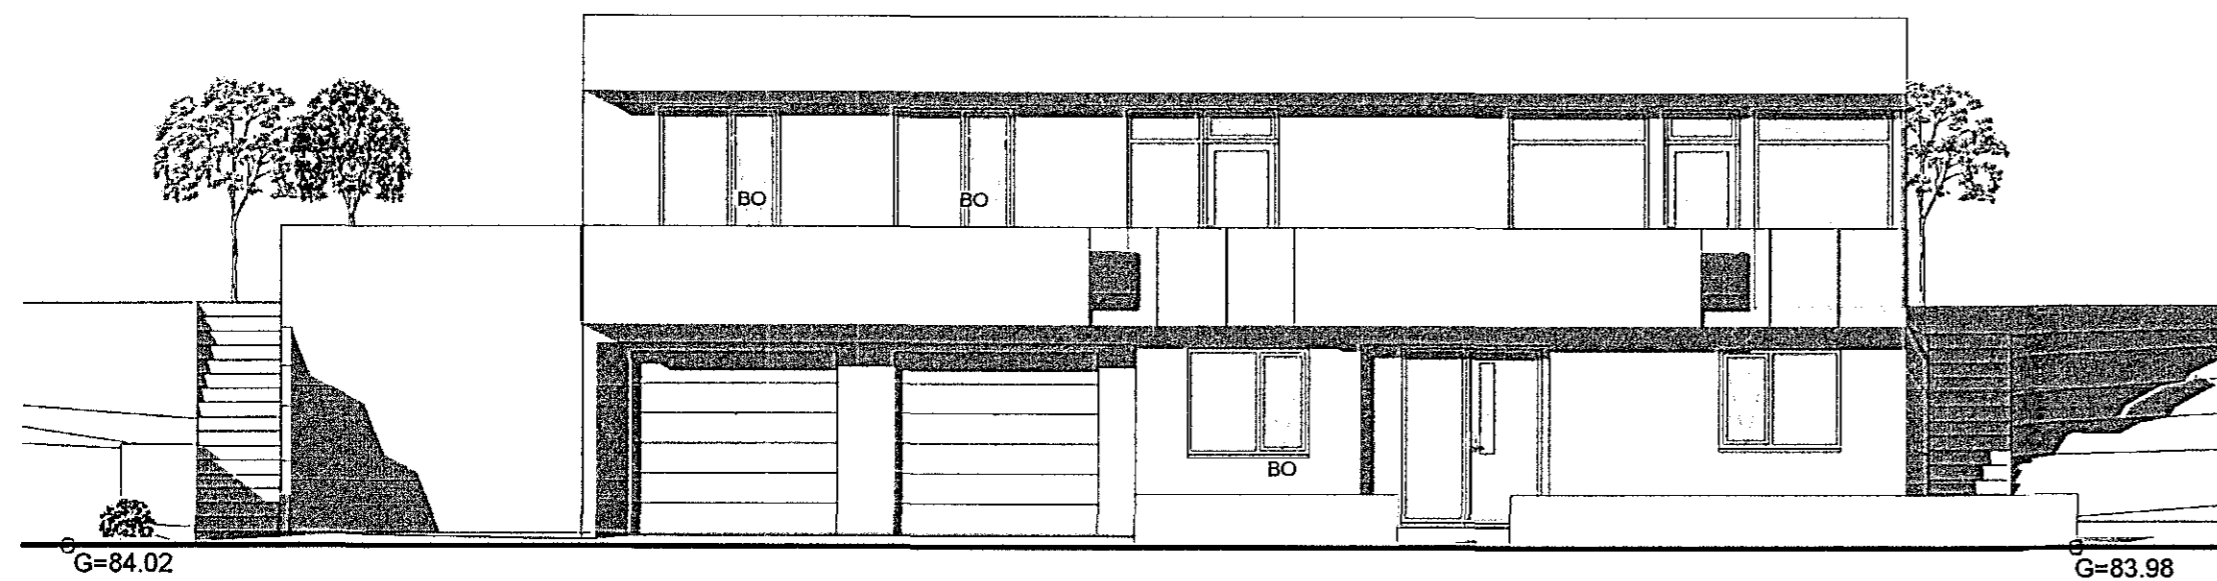

**Austur**  
1 : 100

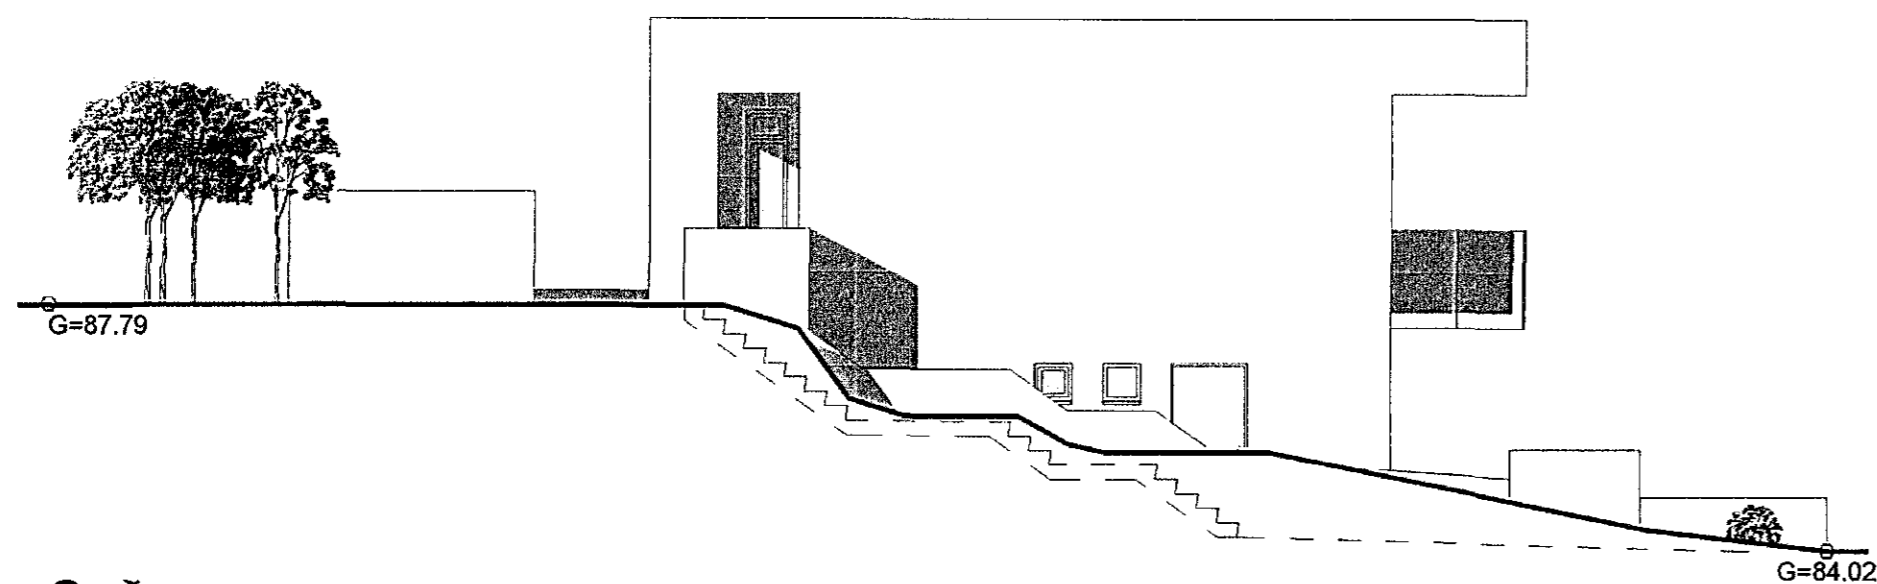

**Suður**  
1 : 100

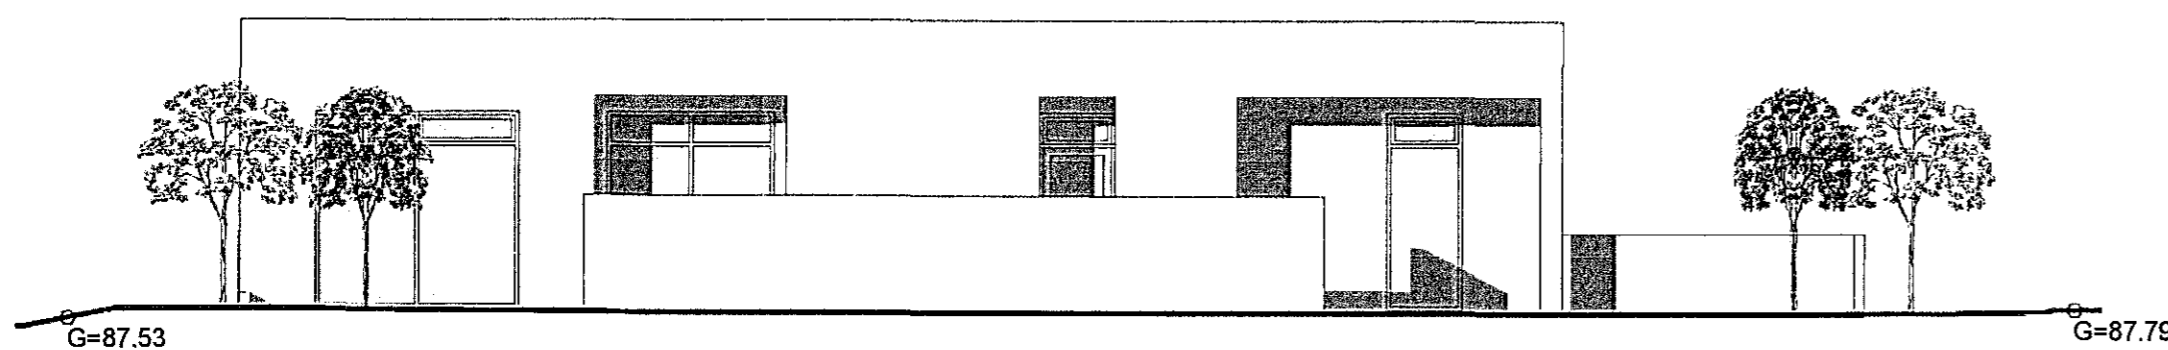

**Vestur**  
1 : 100

Uppdráttur unnin á grundvelli samþykkrar  
teikningar eftir Árna Þór Helgason, arkitekt.

Breytingar:

B: 24.02.16 - Breytingar á innraskipulagi og nokkrum gluggum

Verkefni:

### Hlíðarás 45

221 Hafnarfirði

Landnúmer: 207286

Staðgreinir: 1400-1-38500450

### Útlit

Hannað af: AJG	Mælikvarði: 1 : 100
Telknað af: ÁG	Dagsetning: 13.01.2015
	Verknúmer: 01.15

Samþykkt:

*M. Z. G. G.*

**TAG Teiknistofa**

Síðumúla 33 - 108 Reykjavík - Kt: 640113-2190  
Atli Jóhann Guðbjörnsson - Byggingafræðingur BFI  
Kt: 260978-5789 gsm: 699-4297  
atli@tagteiknistofa.is - www.tagteiknistofa.is

4

Bláðastærð: A2