




9/3161 1602501

Samþykkt þann

16. mars 2016

Byggingafulltrúinn Hafnarfirði

[Handwritten signature]

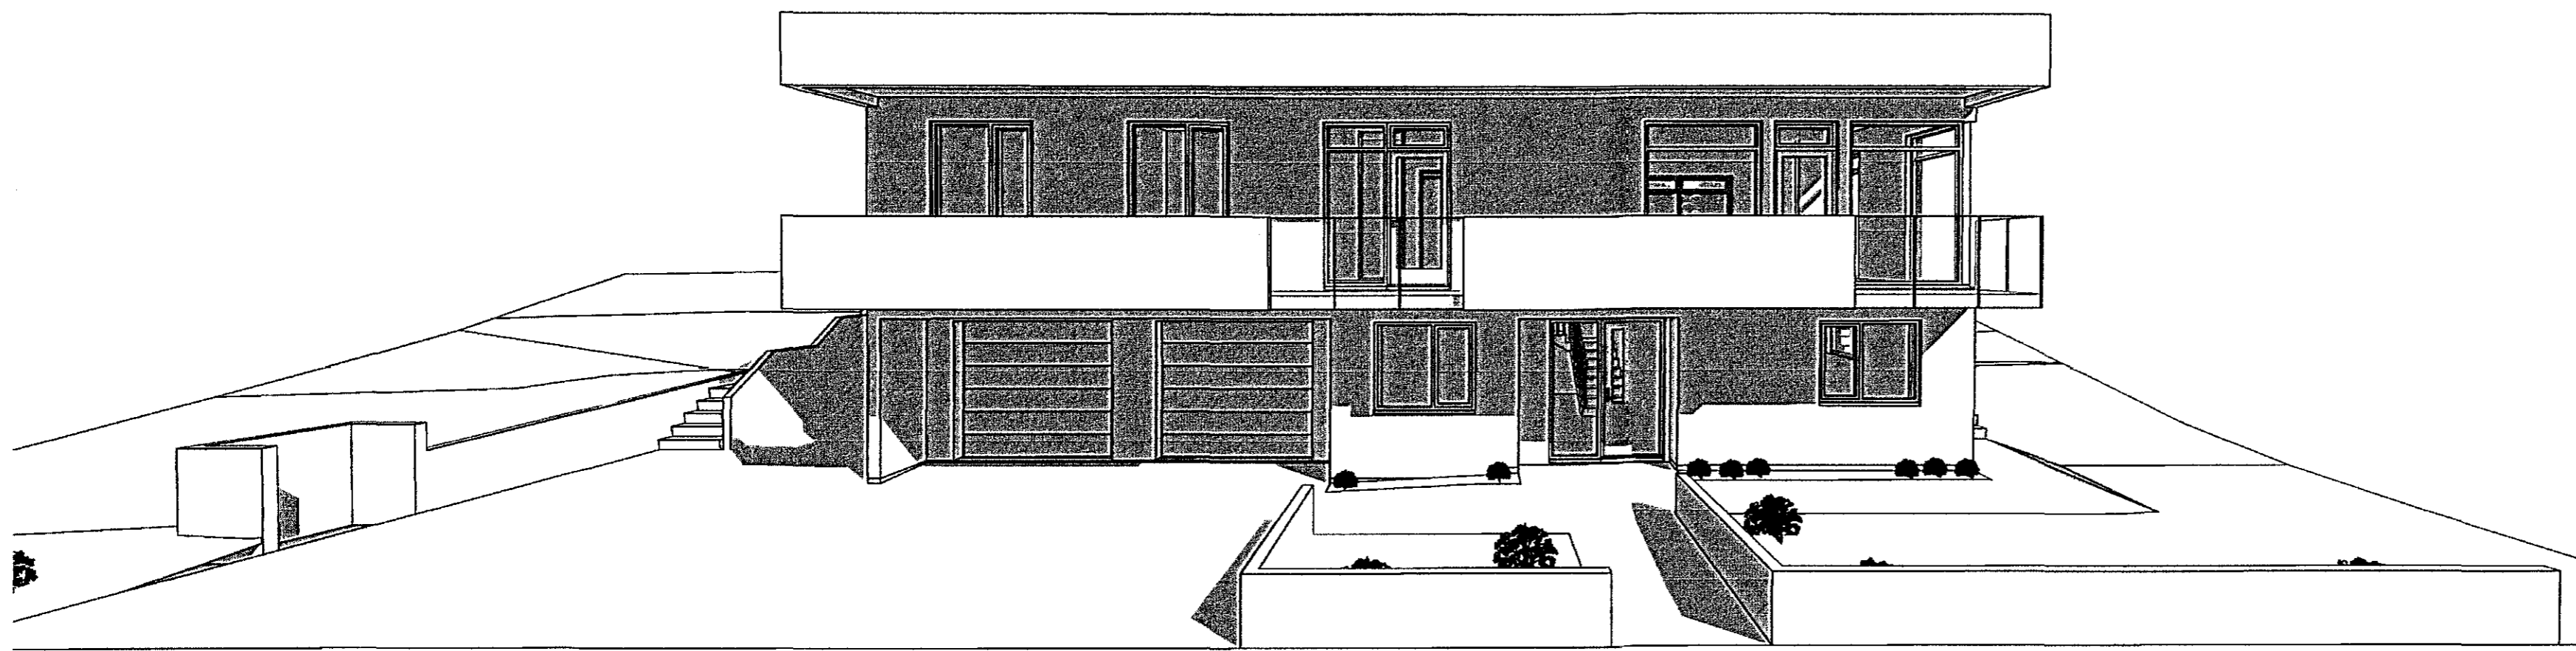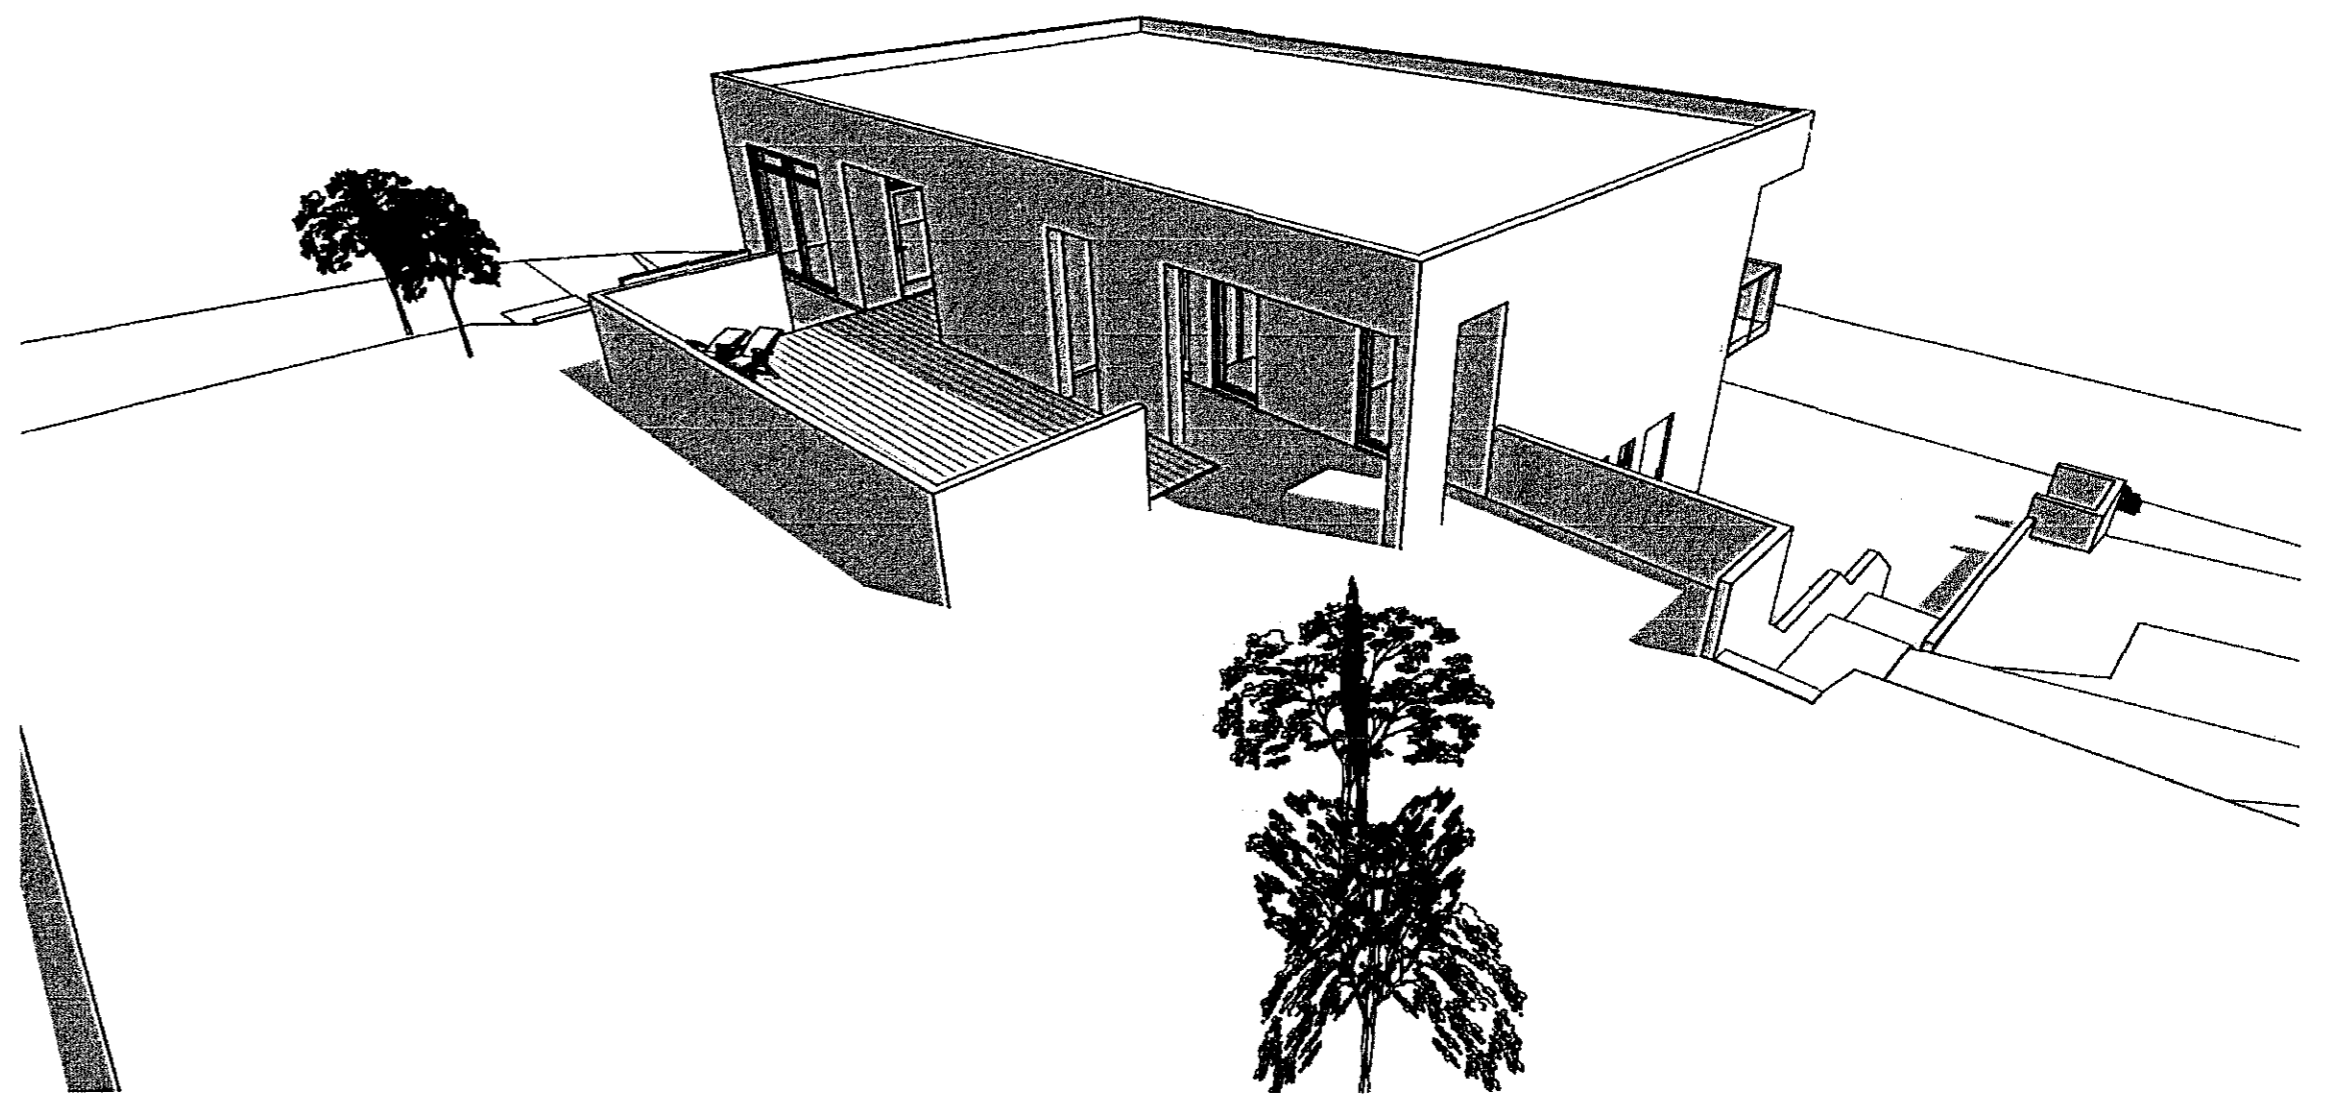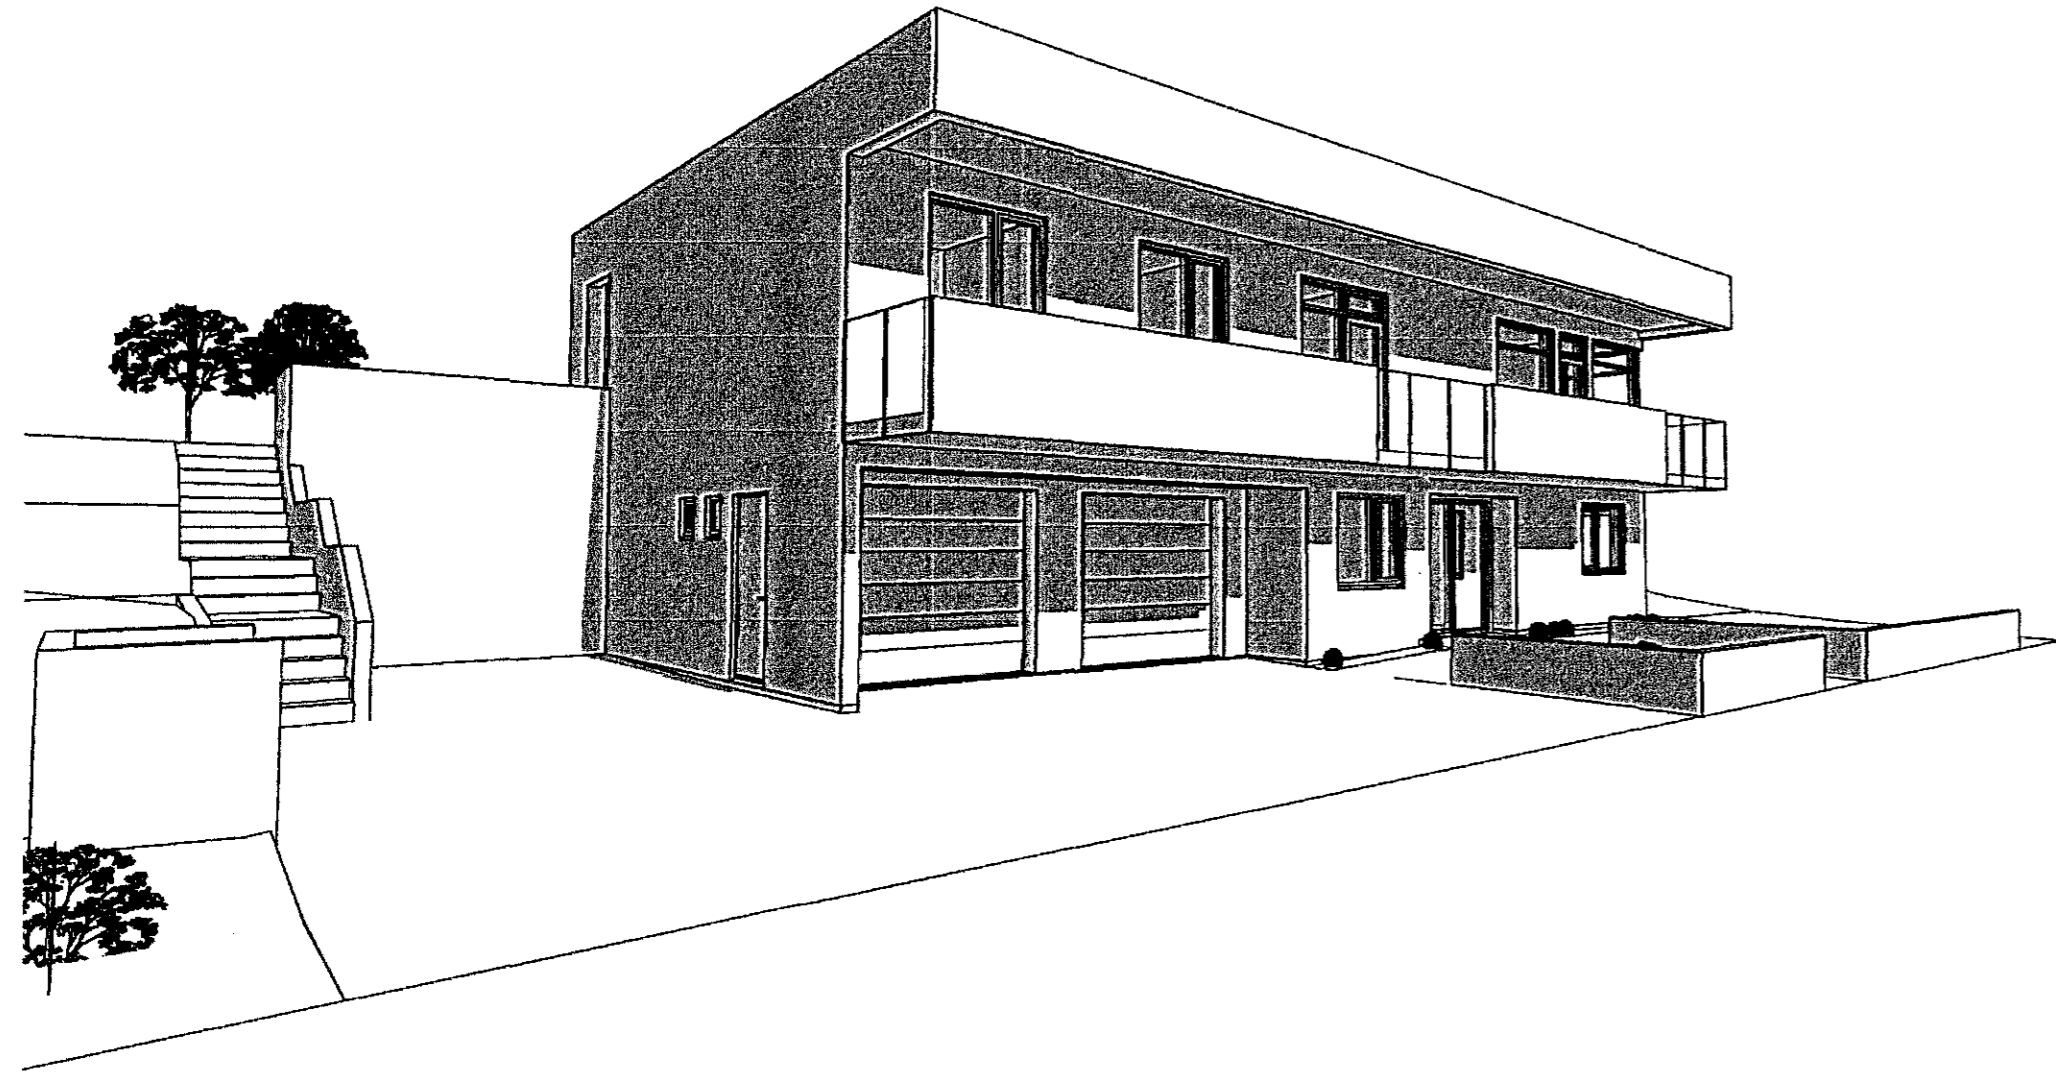

Uppdráttur unnin á grundvelli samþykkrar teikningar eftir Árna Þór Helgason, arkitekt.

Breytingar:

B: 24.02.16 - Breytingar á innrækipulegi og nokkrum gluggum

Verkhelti:

Hlíðarás 45

221 Hafnarfirði

Landnúmer: 207286

Staðgreinir: 1400-1-38500450

Þrívídd

Hannað af: AJG

Mælikvarði:

Telknað af: ÁG

Dagsetning: 13.01.2015

Verknúmer: 01.15

Samþykkt:

[Handwritten signature]

TAG Teiknistofa

Stjómúla 33 - 108 Reykjavík - Kt: 640113-2190
Atli Jóhann Guðbjörnsson - Byggingafræðingur BFI
Kt: 260978-5789 gsm: 699-4297
atli@tagteiknistofa.is - www.tagteiknistofa.is