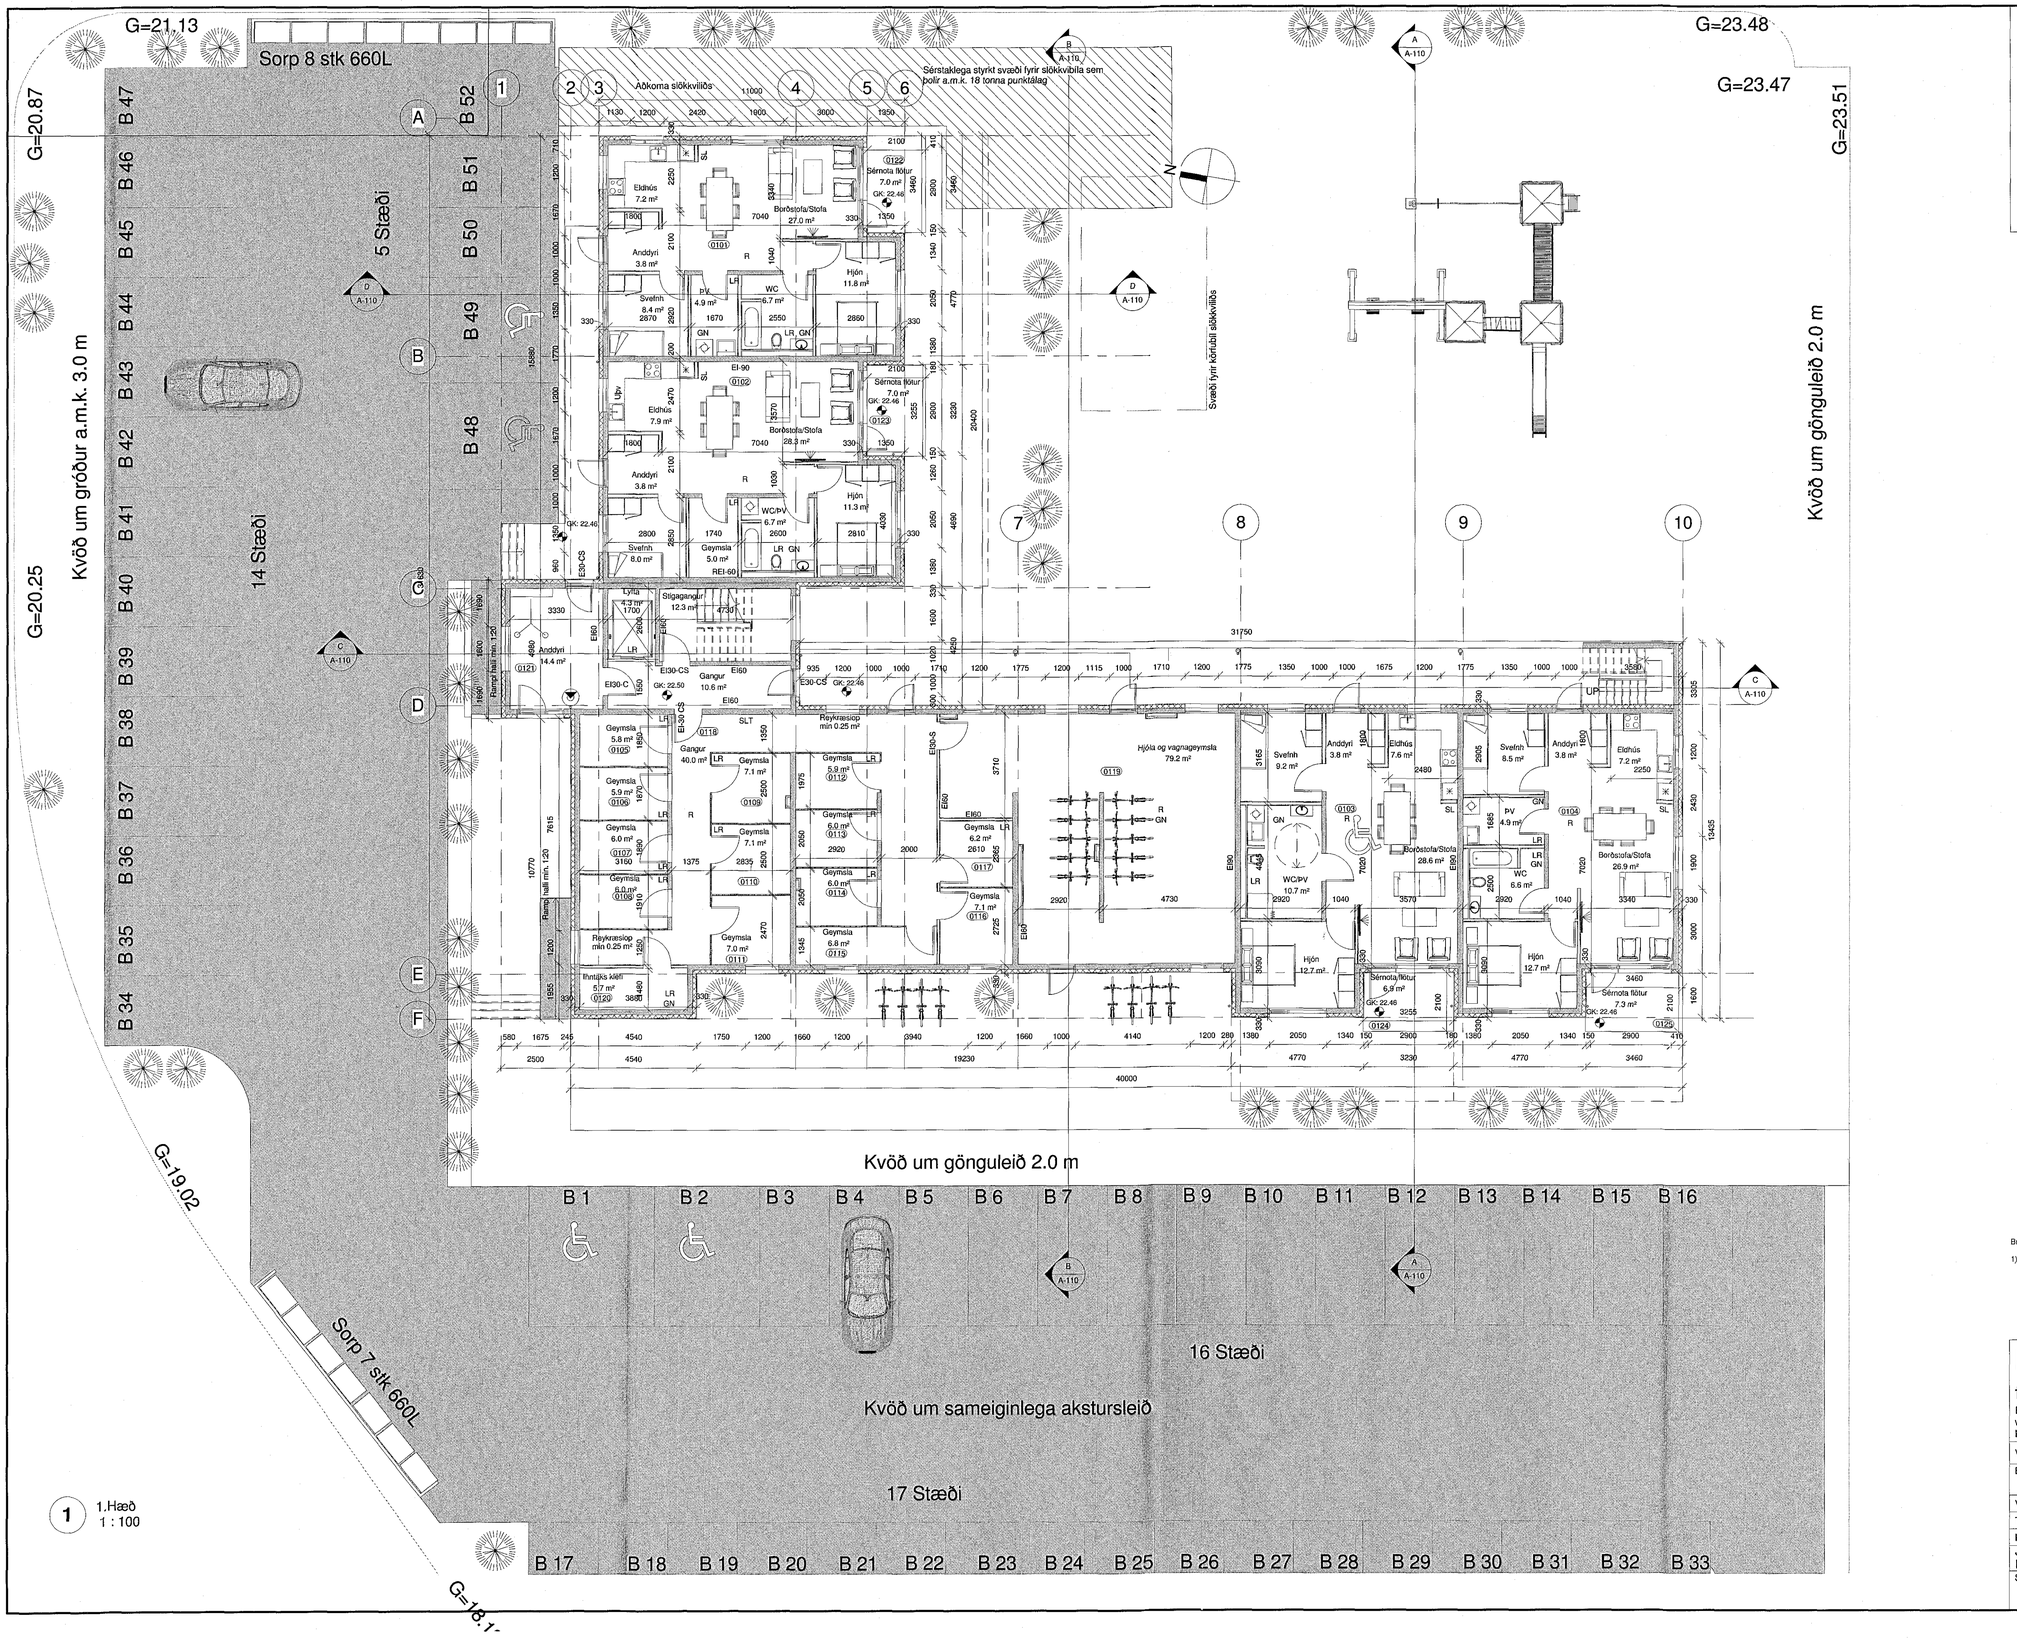

1 1.Hæð
1 : 100

Samþykkt þann
30. mars 2016
Byggingafulltrúinn í Hafnarfirði

Breytingar 25.2.2016:

1)Breytt innra skipulagi á baðherbergjum og eldhúsum

mansard
teiknistofa ehf
Bolholt 8 - 105 Reykjavík
www.mansard.is / hraunbrun@hotmail.com
Kt.: 570394-2079 - s:862-7102

Verkheiti:	Eskivellir 11		
Efni:	Aðaluppdrættir: Grunnmynd 1.hæð		
Verknúmer:	A-15-03-03	Mkv.: 1:100	A1
Teikn. nr.:	A-102	Dags.: 29.06.2015	
Hannað:	JHH	Teiknað:JHH	

Jón Hrafn Hlöðversson byggingafræðingur BFÍ
Kt.: 260662-6519
Samþykkt:

1.4.2016 14:13:18