Samþykkt þann
30. mars 2016
Byggingafulltrúinn í Hafnarfirði

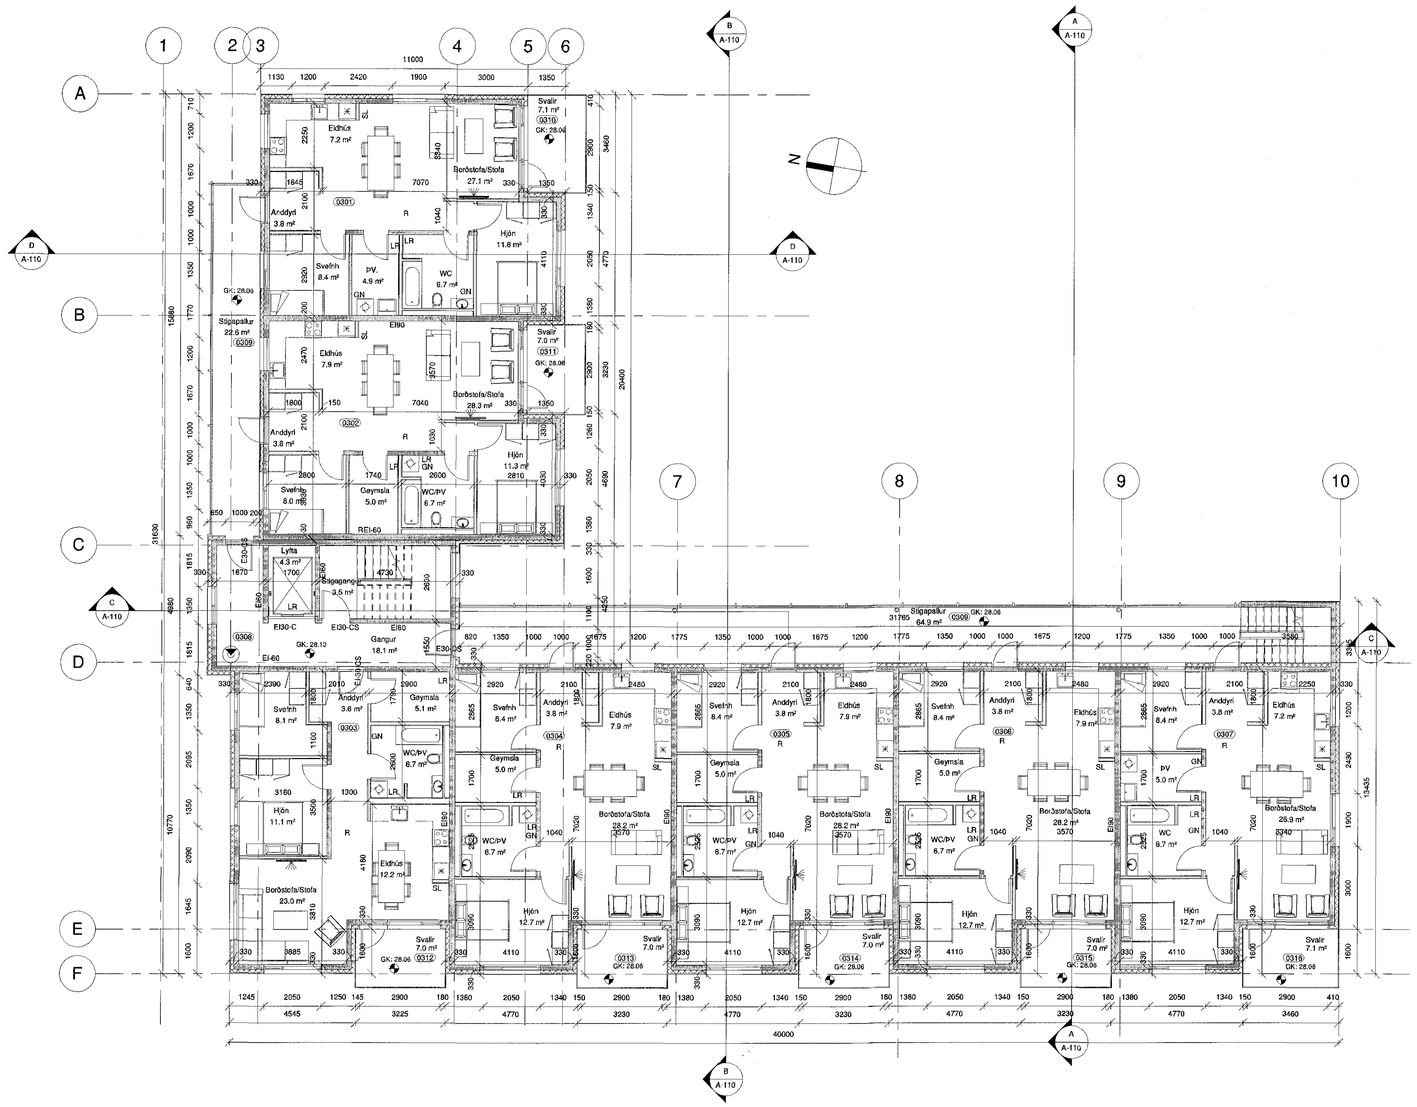

1 3.Hæð
1 : 100

mansard
teiknistofa ehf
Bolholt 8 - 105 Reykjavík
www.mansard.is / hraunbrun@hotmail.com
Kt.: 570394-2079 - s:862-7102

Verkheiti:	Eskivellir 11			
Efni:	Aðaluppdrættir: Grunnmynd 3.hæð			
Verknúmer:	A-15-03-03	Mkv.:	1:100	A1
Teikn. nr.:	A-104	Dags.:	25.05.2015	
Hannað:	JHH	Teiknað:	JHH	

Jón Hrafn Hlöðversson byggingafræðingur BFÍ
Kt.: 260662-6519
Samþykkt:

2.3.2016 09:49:23