Samþykkt þann
13. apríl 2016
Byggingafulltrúinn í Reykjanesbæ

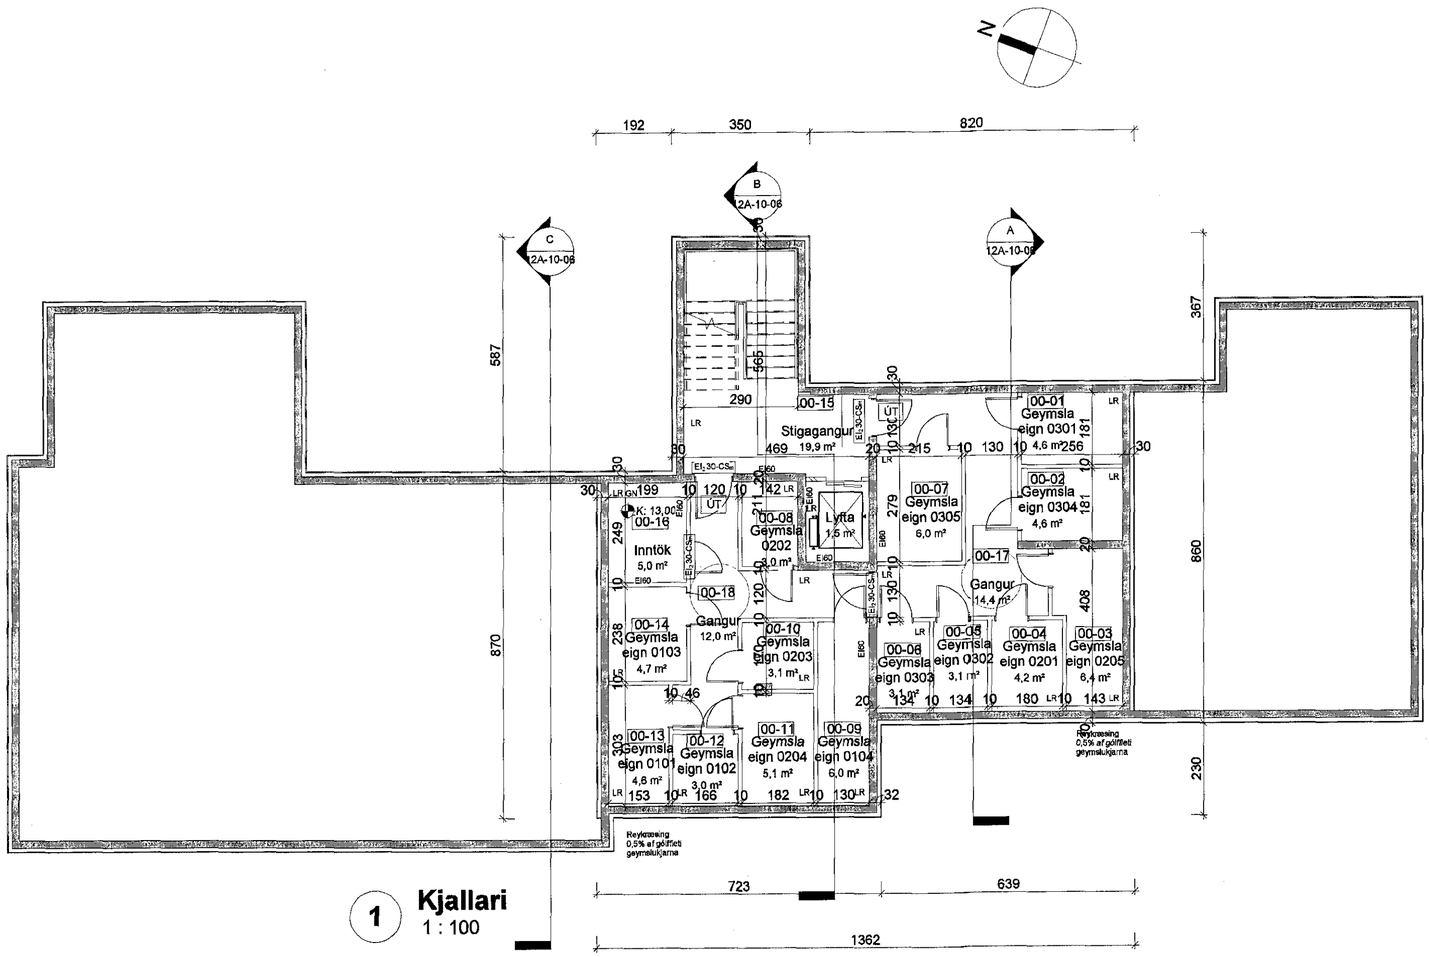

1 **Kjallari**
1 : 100

12.01.2016

ÚTGÁFA	TEIKNAÐ	YFIRFARIÐ	DAGS

ASK ARKITEKTAR EHF
GEIRSGÖTU 9
101 REYKJAVÍK
SÍMI 515 0300
www.ask.is

ÁRITUN AÐALHÖNNUÐAR
Sigurlaug Sigurjónsdóttir, Arkitekt F.A.Í., kt. 060767-3319, sigurlaug@ask.is

ASK ARKITEKTAR

VERKEFNI
KIRKJUVELLIR 12A
Lóð: Kirkjuvellir 12

TEGUND TEIKNINGAR
AÐALTEIKNING
HEITI TEIKNINGAR
GRUNNMYND KJALLARA

MKV. Í A2: 1 : 100
HANNAÐ: SS
TEIKNAÐ: UEF
YFIRF.: TÞ
DAGS: 04.01.2016

VERK NR.: 1523
AUÐKENNI - NÚMER TEIKNINGAR: 12A-10-02
ÚTGÁFA:

© ÖLL AFNOT OG ÁFRITUN TEIKNINGAR ER HÁÐ SAMÞYKKI ASK ARKITEKTA. EKKI SKAL MÆLA UPP AF TEIKNINGU.