

15.12.2007


16.11.2015

Samþykkt þann

13. apríl 2016

Byggingafulltrúinn í Háskóla


lóðarmörk

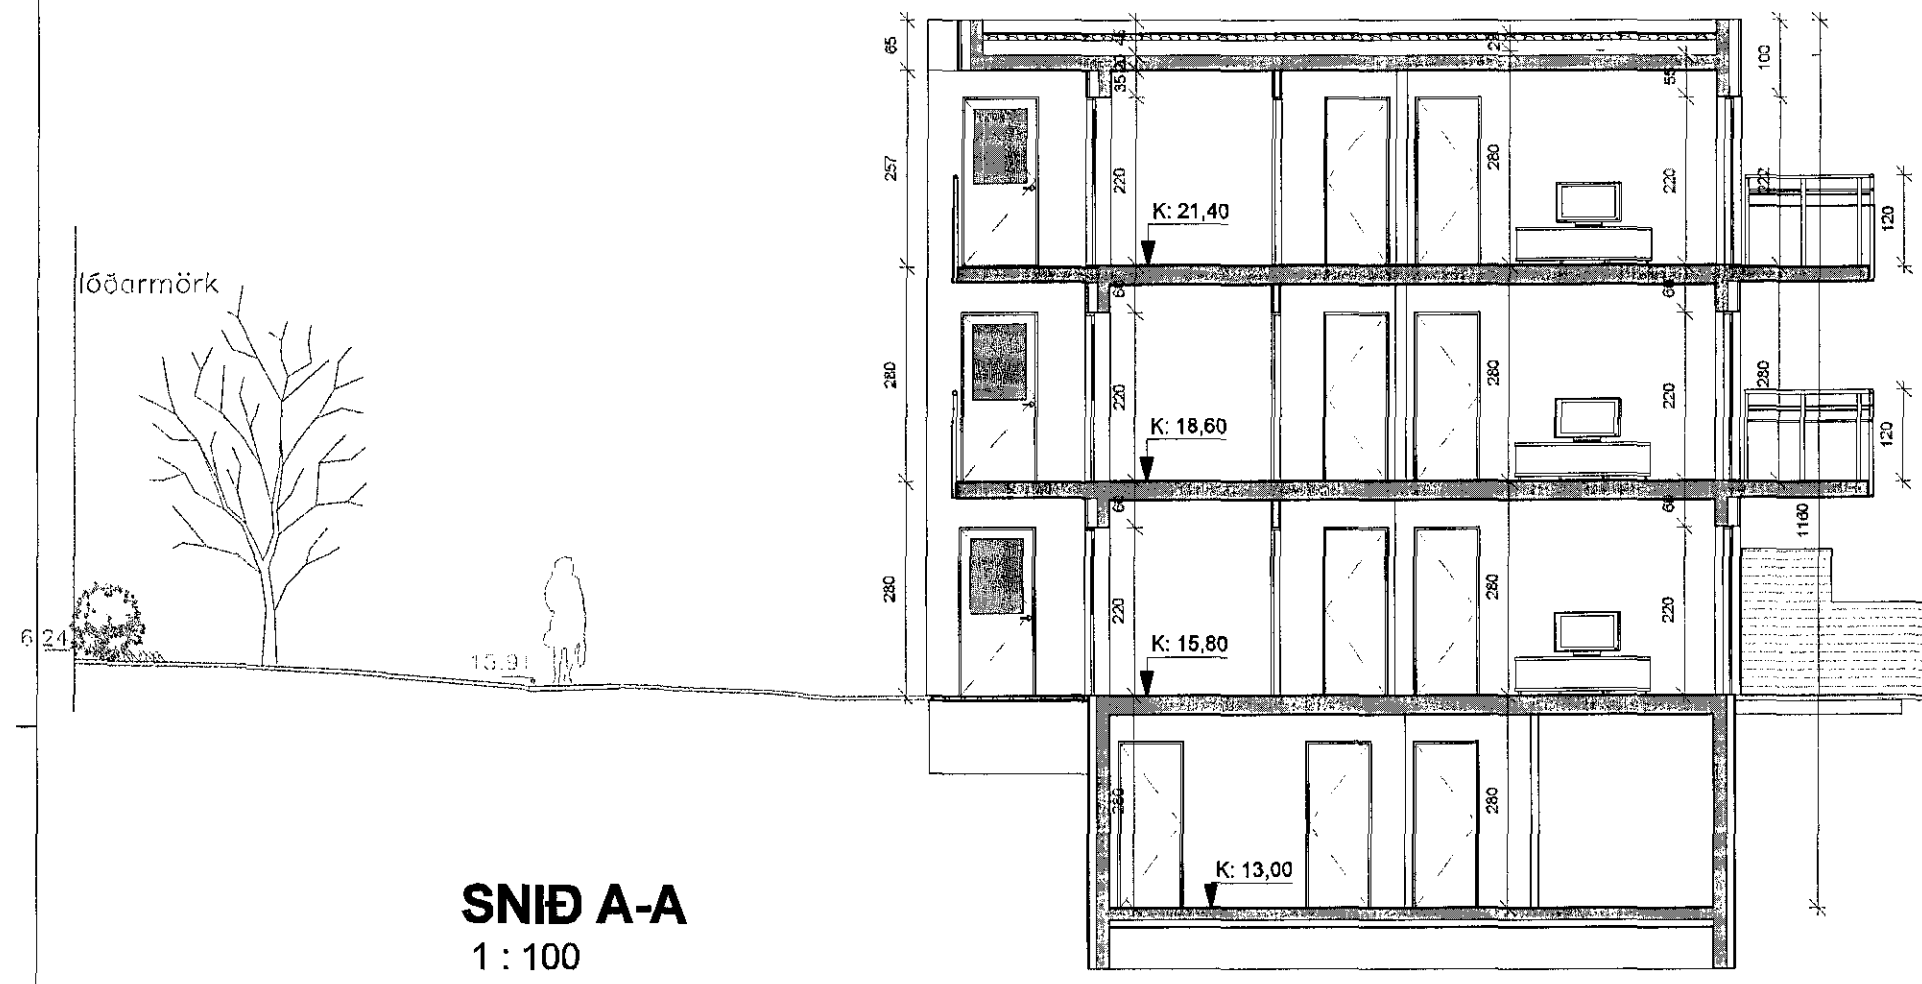

SNID A-A  
1:100

lóðarmörk


lóðarmörk

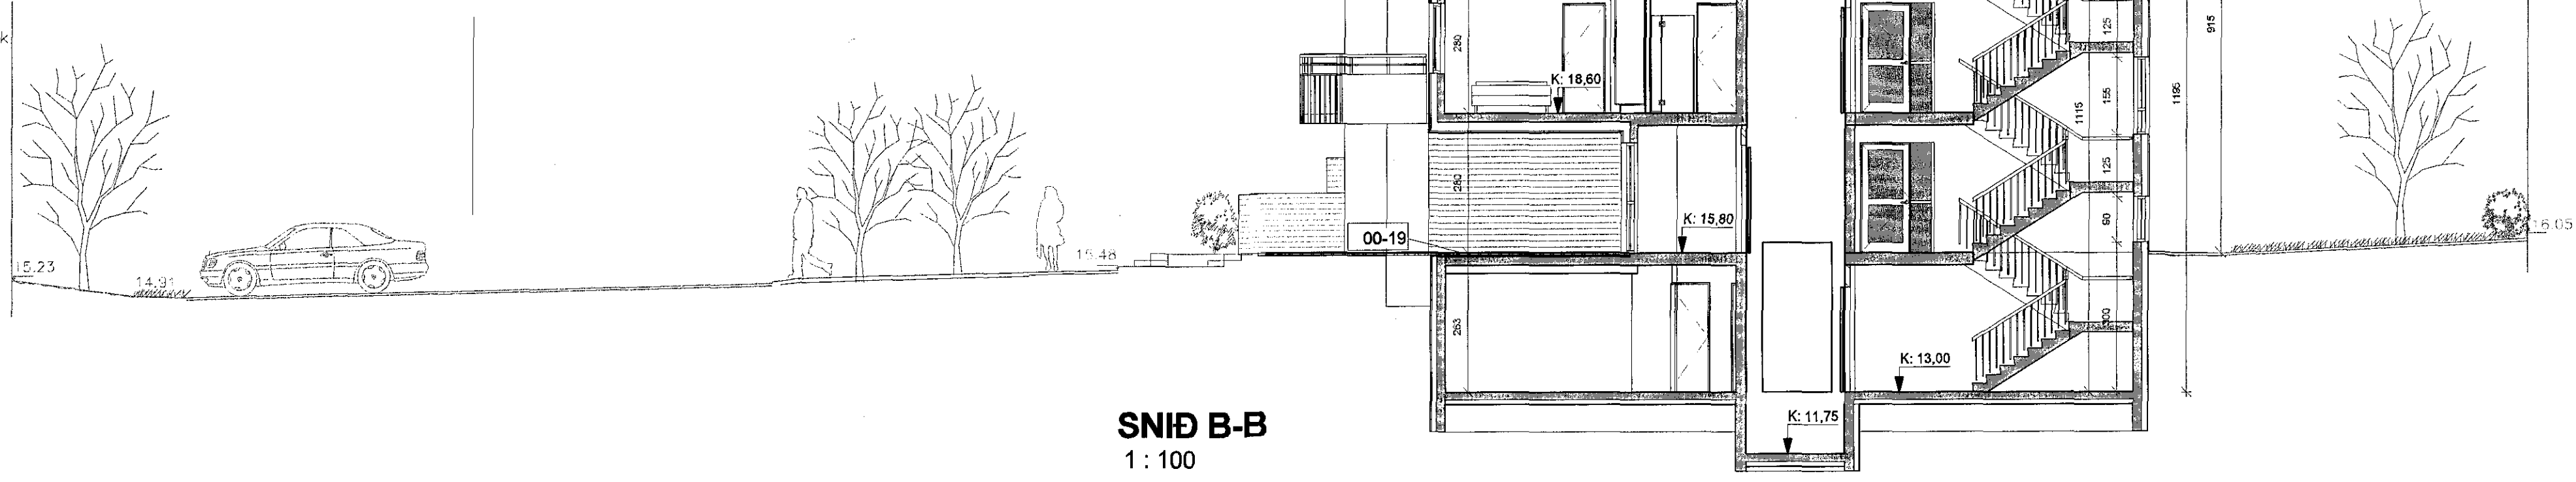

SNID B-B  
1:100

lóðarmörk

SNID C-C  
1:100

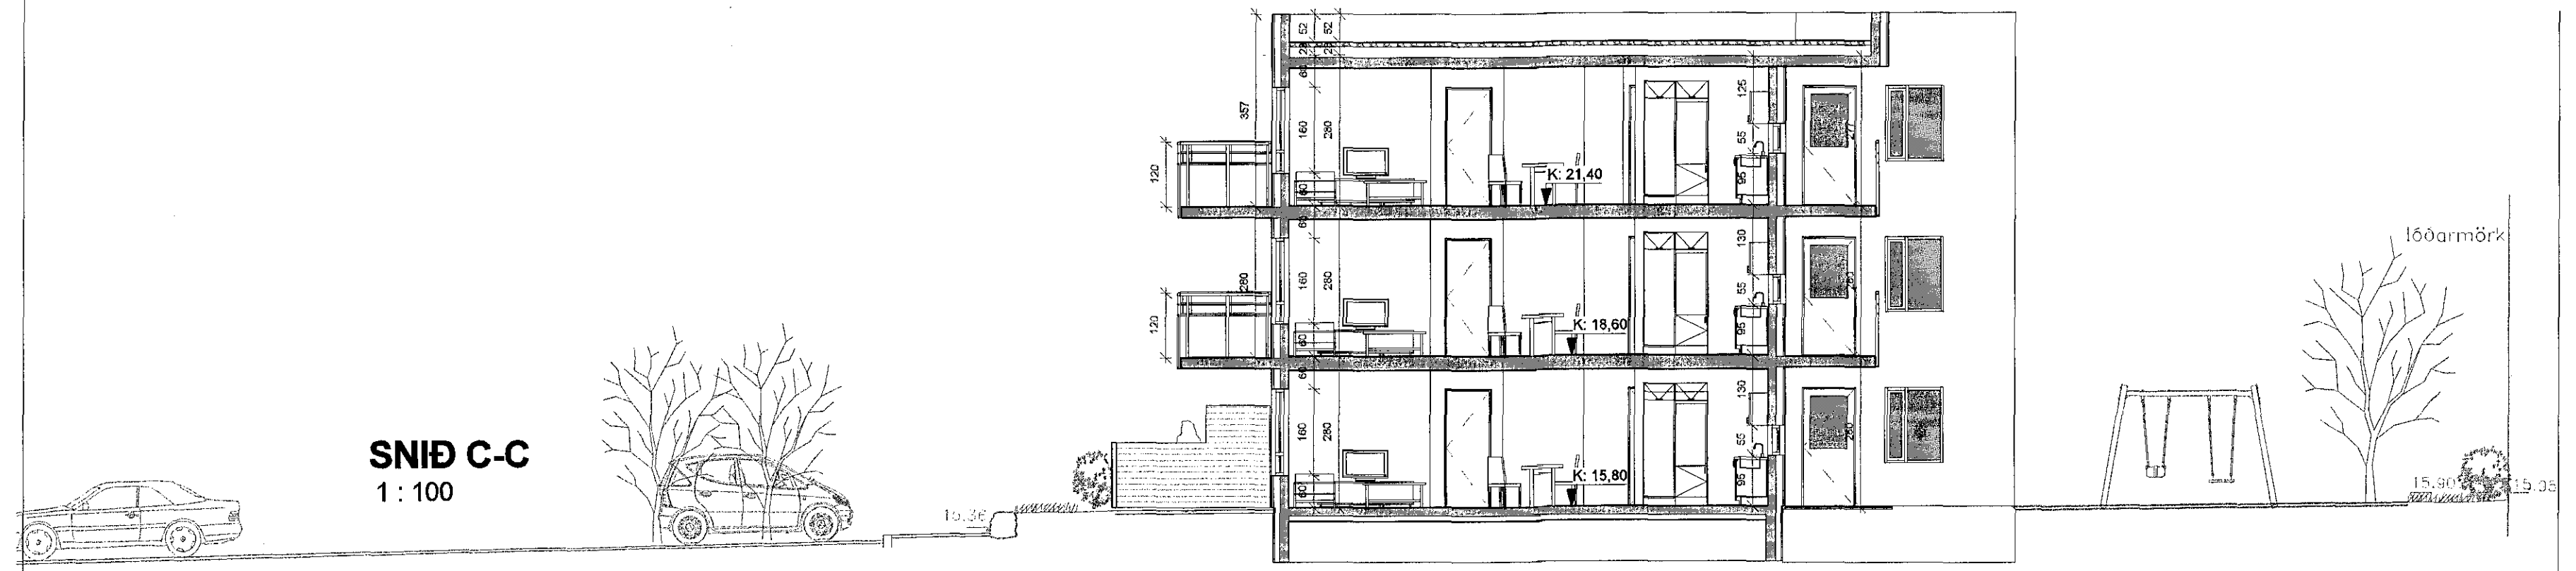

ÚTGÁFA	TEIKNAD	YFIRFARIÐ	DAGS
--------	---------	-----------	------

ASK ARKITEKTAR EHF  
 GEIRSGÖTULI 9  
 101 REYKJAVÍK  
 Sími 515 0300  
 www.ask.is

ÁRITUN AÐALHÖNNUNAR

*Sauvegar Sævi*  
 Sigrún Sævi  
 Arkitekt A.I. Sími 060767-3319  
 sigurtaug@ask.is

**ASK**  
 ARKITEKTAR

VERKFERNI

**KIRKJUVELLIR 12A**  
 Lóð: Kirkjuvellir 12

TEIKNINGAR	MKV. 1 A2
ABALTEIKNING	1:100
HEIMTEIKNINGAR	SS
SNID A-A, B-B, C-C	UEF
	TP
	09.12.2015
VERKNR.	ÚTGÁFA
1523	12A-10-06

© ÖLL AÐRIOT OG AÐRITUN TEIKNINGAR ER: HÁÐ SAMÞYKKT ÁSK ARKITEKTA. EKKI SKAL WELA UPP AÐ TEIKNINGU.