


15.12.007
16.12.2015


Samþykkt þann
13. apríl 2016

Byggingafulltrúinn *[Signature]*

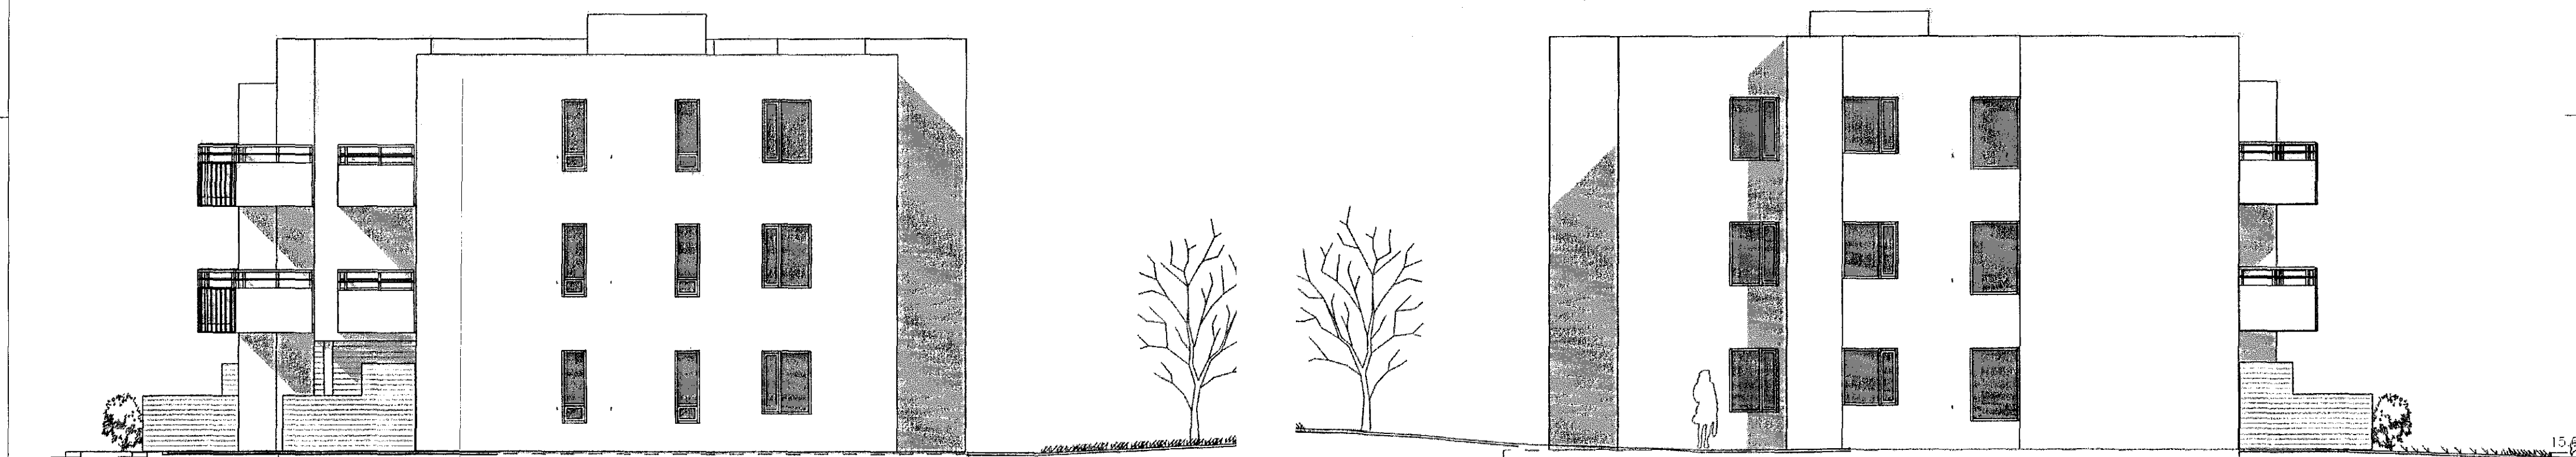

Suður
1 : 100

Norður
1 : 100

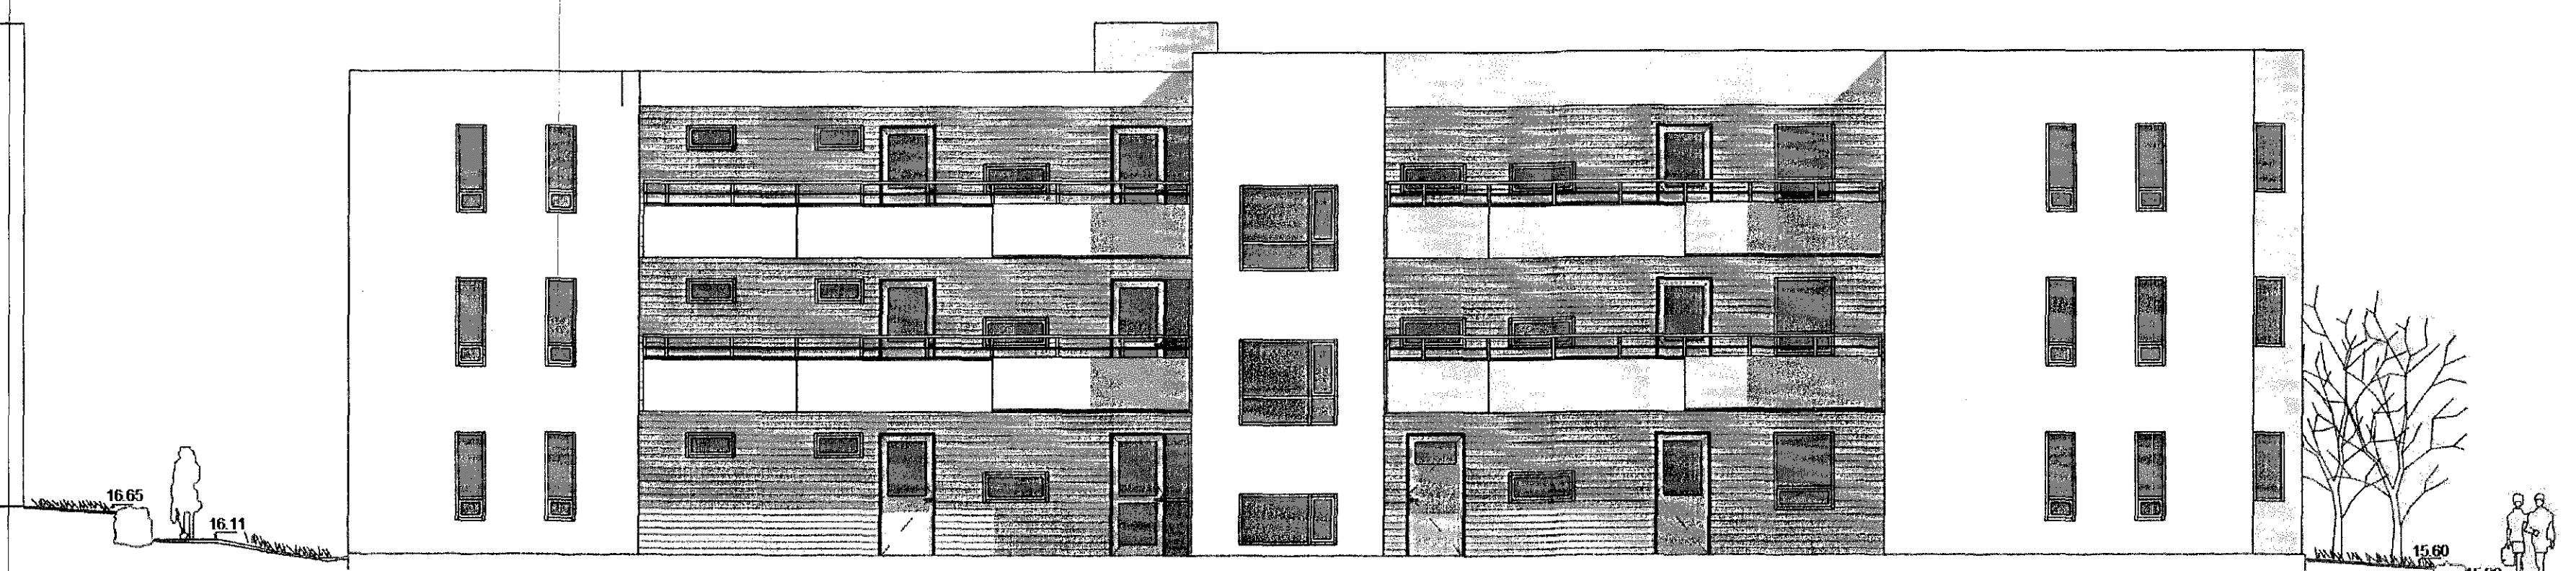


Austur
1 : 100

ÚTGÁFA	TEIKNAD	YFIRFARIÐ	DAGS
--------	---------	-----------	------

ASK ARKITEKTAR EHF
GEIRSGÖTULI 9
101 REYKJAVÍK
SÍMI 515 5300
www.ask.is

ÁRITUN ABALHÖNNUDAR

Sigurley Sigurðsson
Sigurley Sigurðsson
Arkitekt F.A.

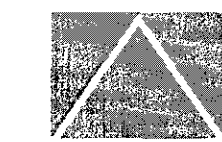

ASK
ARKITEKTAR

VERKEFNI

KIRKJUVELLIR 12A
Lóð: Kirkjuvellir 12

TEIKNINGAR
AÐALTEIKNING
HEITI TEIKNINGAR
ÚTLIT NORÐUR, SUBUR, AUSTUR

VERK NR.
1523

AUKENNI - NÚMÉR TEIKNINGAR
12A-10-07

MKV. T. A2	1 : 100
HANNAÐ	SS
TEIKNAD	UEF
YFIRF.	TP
DAGS	09.12.2015
ÚTGÁFA	

© ÖLL AFRÖT OG AFRITUN TEIKNINGAR ER HÁÐ SAMÞYGGU ASK ARKITEKTA. EKKI SKAL MELA UPP AF TEIKNINGU.