


1511007
16.11.2015

Samþykkt þann
13. apríl 2016
Byggingafulltrúinn í Hlíðarvörðum

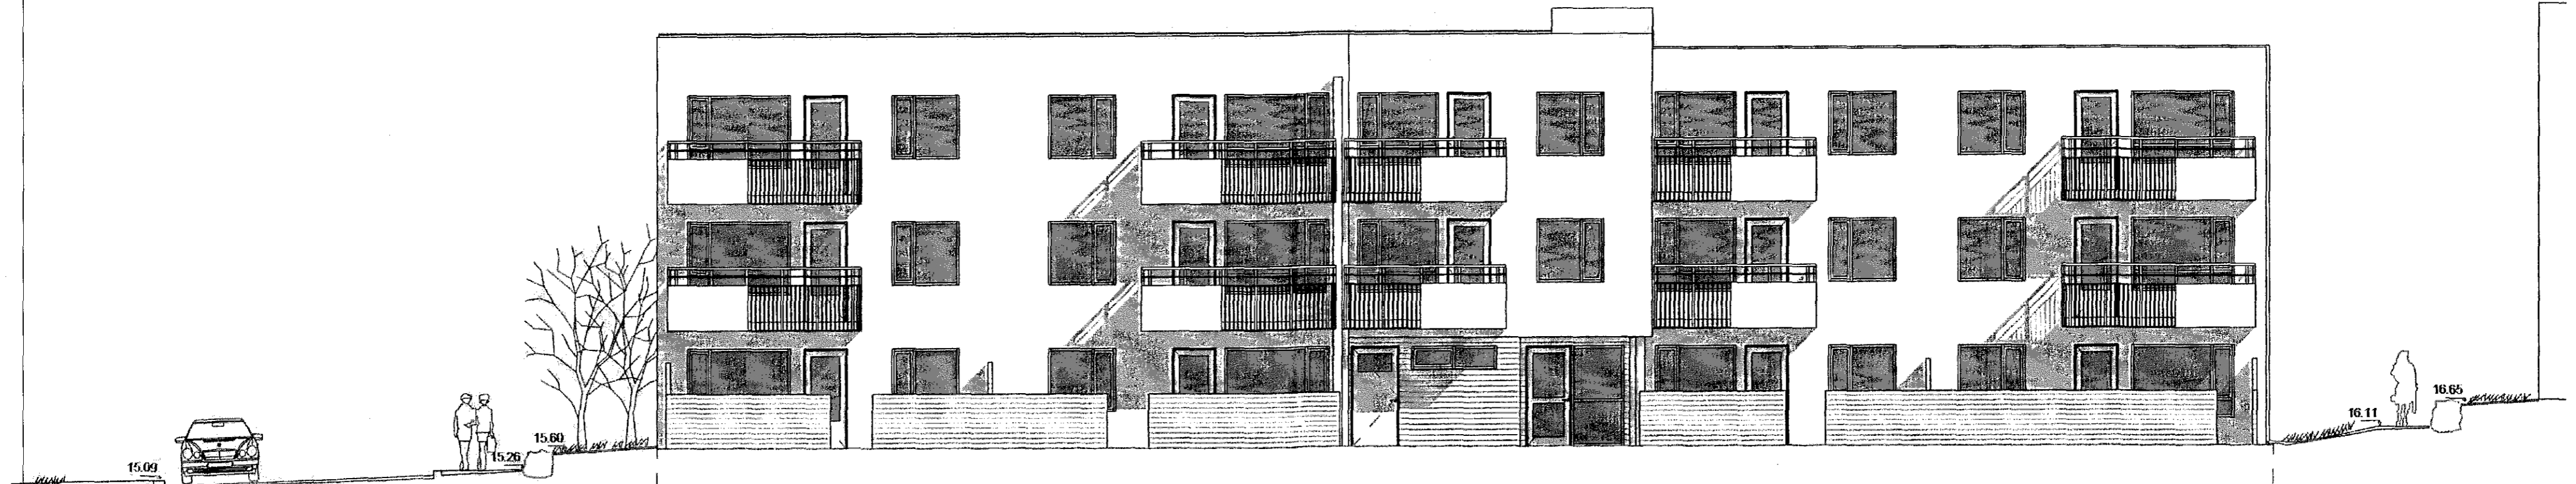

Vestur
1:100

ÚTGÁFA	TEIKNAD	YFIRFARID	DAGS
<p>ASK ARKITEKTAR EHF GEIRSGÖTU 9 101 REYKJAVIK SÍMI 515 0300 www.ask.is</p>			
<p>ÁRITUN ADALHÖNNUBAR</p> <p><i>Sigurður Sigurðsson</i> Sigurður Sigurðsson Arkitekt F.A.L. Sími 060787-8319 sigur@ask.is</p>			
<p>VERKEFNI KIRKJUVELLIR 12A Lóð: Kirkjuvellir 12</p>			
TEIKNAD	ADALTEIKNING	SKV. 1 A2	1:100
HERFI TEIKNINGAR	ÚTLIT VESTUR	HÖNNAD	SS
		TEIKNAD	UEF
		YFIRF.	TP
		DAGS.	09.12.2015
VERK.NR.	AUKENNI - NÚMÉR TEIKNINGAR	ÚTGÁFA	
1523	12A-10-08		

© ÖLL AFRÖT OG AFRITUN TEIKNINGAR ER HÁÐ SAMMYKKI ASK ARKITEKTA. EKKI SKAL MELA LUPPAF TEIKNINGU.