
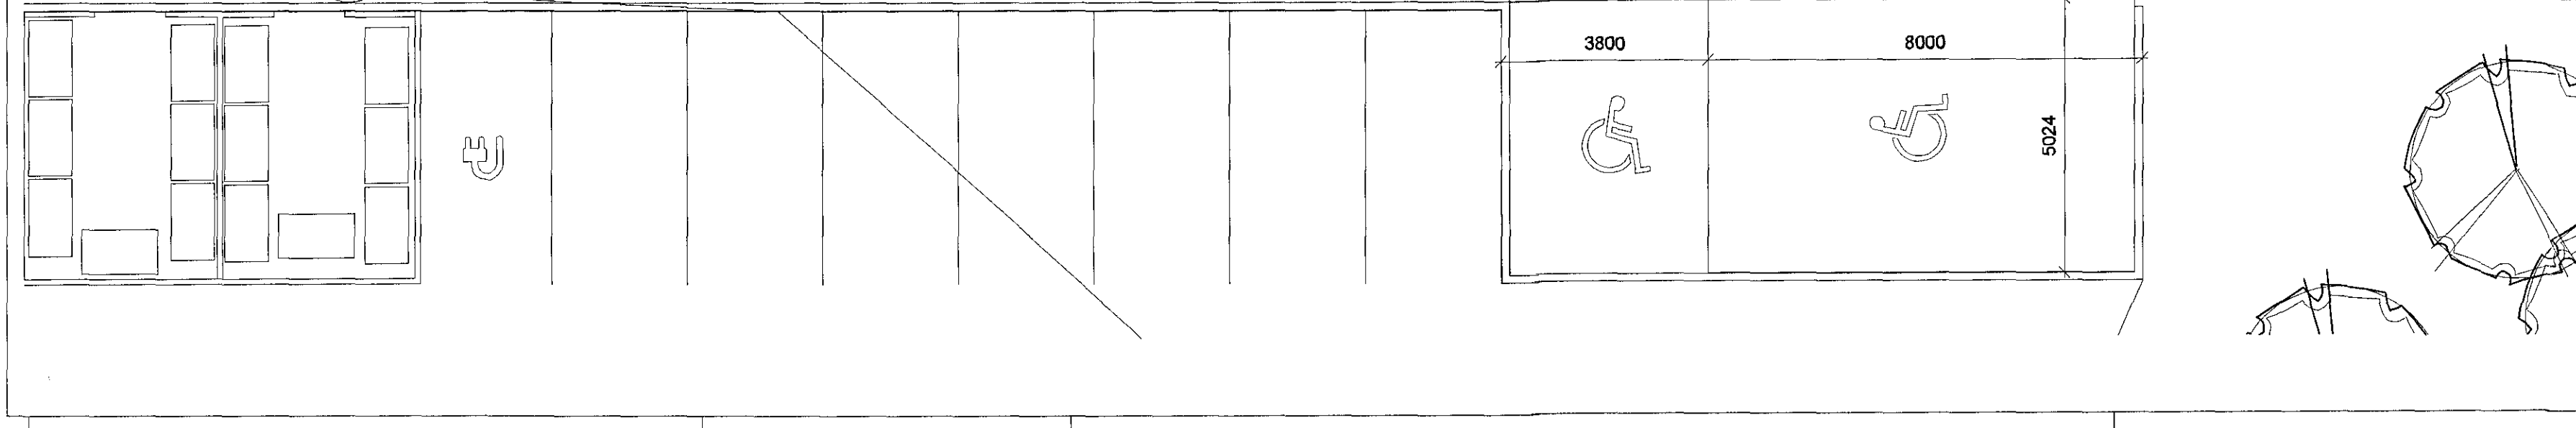


2 Hæð 1
1:100

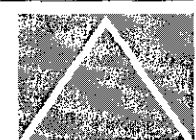

12.01.2016
ASK

ÚTGÁFA	TEIKNAD	YFIRFARID	DAGS
ASK ARKITEKTAR EHF GEIRSCOTTU 9 101 REYKJAVÍK SÍMI 515 0300 www.ask.is			
ÁRITUN AÐALHÖNNUNAR			
 ASK ARKITEKTAR			
Sigurður Sigurðsson Sigurður Sigurðsson Arkitekt F.A. Sími 060767-8319 sigur@ask.is			
VERKEFNI			
KIRKJUVELLIR 12B			
Lóð: Kirkjuvellir 12			
TEIKNINGAR	M.V. Í A.S. 1:100		
Aðalteikningar	HÖNNAD SS		
HEITI TEIKNINGAR	TEIKNAD UEF		
GRUNNMÝND 1. HÆÐ	YFIRF. TP		
	DAGS 04.01.2016		
	ÚTGÁFA		
VERK NÚM. 1523	AUKENN - NÚMÉR TEIKNINGAR 12B-10-03		

© ÖLL ÁRNOT OG ÁFRITUN TEIKNINGAR ER HÁÐ SAMÞYKTI ASK ARKITEKTA. EKKI SKAL MELA UPP AF TEIKNINGU.