1512007
16.12.2015

Samþykkt þann
13. apríl 2016
Byggingafulltrúinn í Hafnarfirði

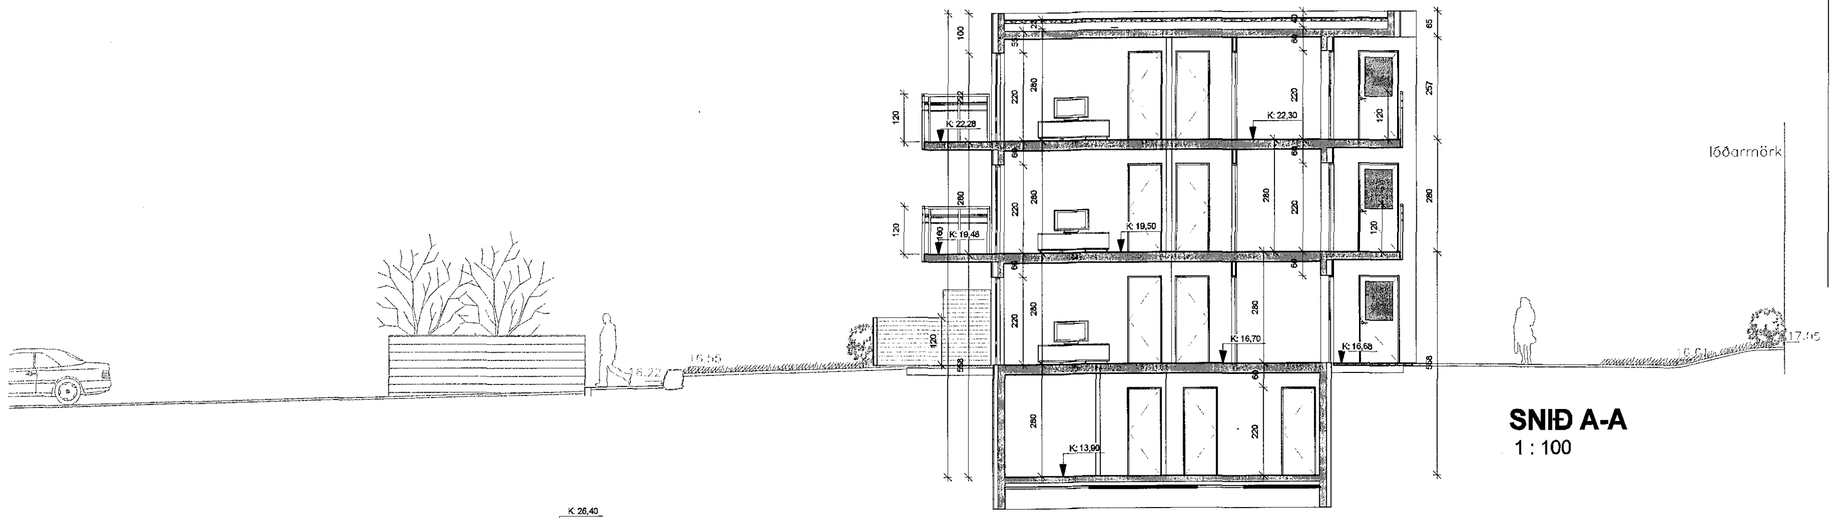


**SNIÐ A-A**
1 : 100

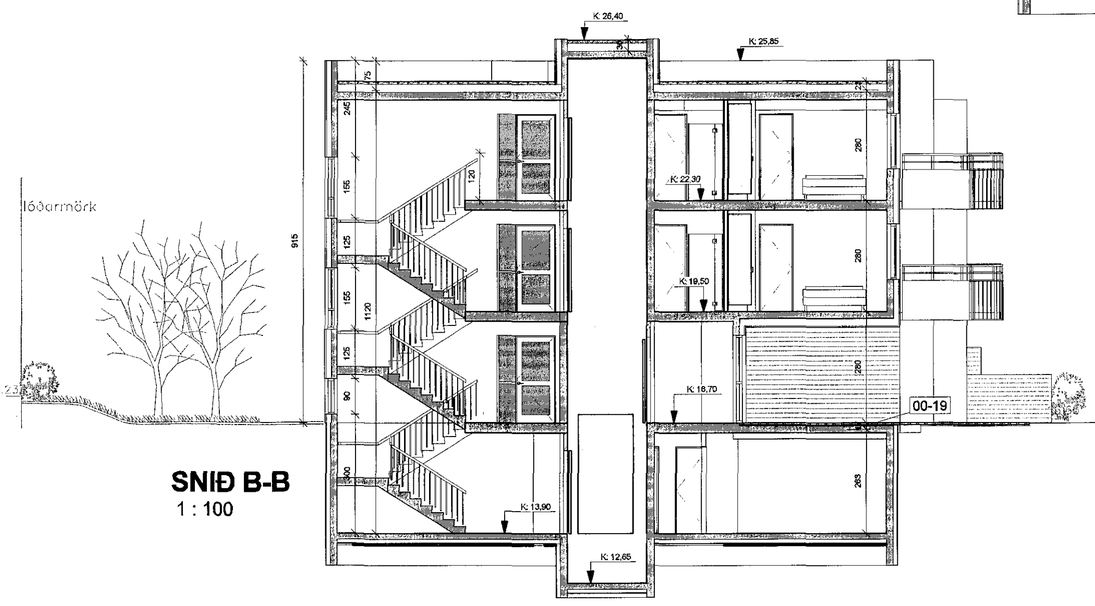


**SNIÐ B-B**
1 : 100

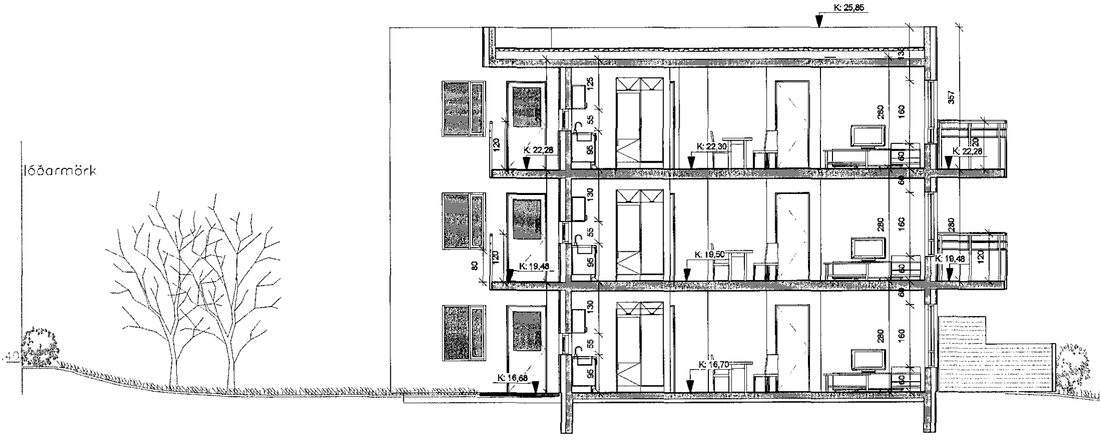


**SNIÐ C-C**
1 : 100

16.12.2015

| ÚTGÁFA | TEIKNAÐ | YFIRFARIÐ | DAGS |
|---|---|---|---|


ASK ARKITEKTAR EHF
GEIRSGÖTU 9
101 REYKJAVÍK
SÍMI 515 0300
www.ask.is

ÁRITUN ABALHÖNNUÐAR
Sigurlaug Sigurjónsdóttir arkitekt F.A.I.
kt. 060767-5319
sigurlaug@ask.is


ASK ARKITEKTAR

VERKEFNI
KIRKJUVELLIR 12B
Lóð: Kirkjuvellir 12

TEGUND TEIKNINGAR
Aðalteikningar
HEITI TEIKNINGAR
SNIÐ A-A, B-B, C-C

MKV. Í A2: 1 : 100
HANNAÐ: SS
TEIKNAÐ: UEF
YFIRF.: TÞ
DAGS.: 09.12.2015

VERK NR.: 1523
AUÐKENNI - NÚMER TEIKNINGAR: 12B-10-06
ÚTGÁFA:

© ÖLL AFNOT OG AFRITUN TEIKNINGAR ER HÁÐ SAMÞYKKI ASK ARKITEKTA. EKKI SKAL MÆLA UPP AF TEIKNINGU.