


1512007  
16.12.2015

Samþykkt þann  
13. apríl 2016  
Byggingafulltrúinn *[Signature]*

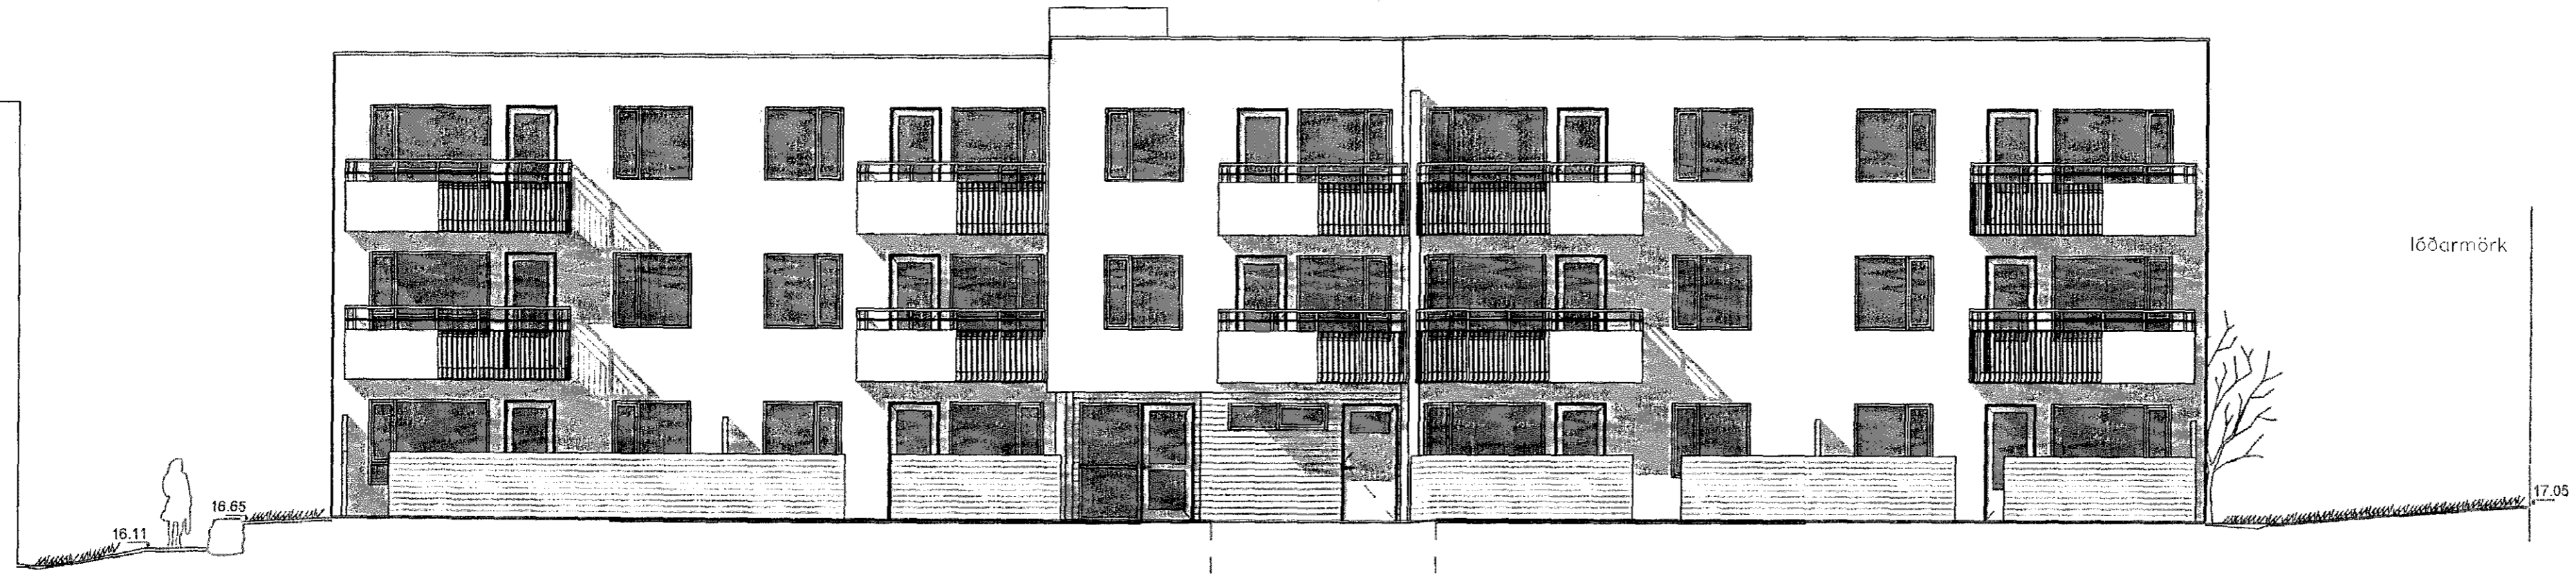

Vestur  
1 : 100



ÚTGÁFA	TEIKNAD	YFIRFARIÐ	DAGS
ASK ARKITEKTAR EHF GEIRSGÖTU 9 101 REYKJAVÍK Sími 515 0300 www.ask.is			
ÁRITUN ABALHÖNNUBAR <i>Sigurður Sigurðsson</i> Sigurður Sigurðsson, Arkitekti F.ö.ö., 060767-8319 sigur@ask.is			
VERKEFNI <b>KIRKJUVELLIR 12B</b> Lóð: Kirkjuvellir 12			
TEIKNINGAR	Aðalteikningar	MKV. Í A2	1 : 100
HEITI TEIKNINGAR	ÚTLIT VESTUR	HARNAD	SS
		TEIKNAD	UEF
		YFIRF.	TP
		DAGS	09.12.2015
VERKNR.	1523	AUKENINGAR - NÖMER TEIKNINGAR	12B-10-08
		ÚTGÁFA	

© ÖLL AFRÖT OG ÁRITUN TEIKNINGAR ER HÁÐ SAMÞYKKT ÁSK ARKITEKTA. EKKI SKAL MÆLA UPP AF TEIKNINGU.