




Samþykkt þann
13. mars 2016
Byggingafráttáttir í Hlíðavörðum

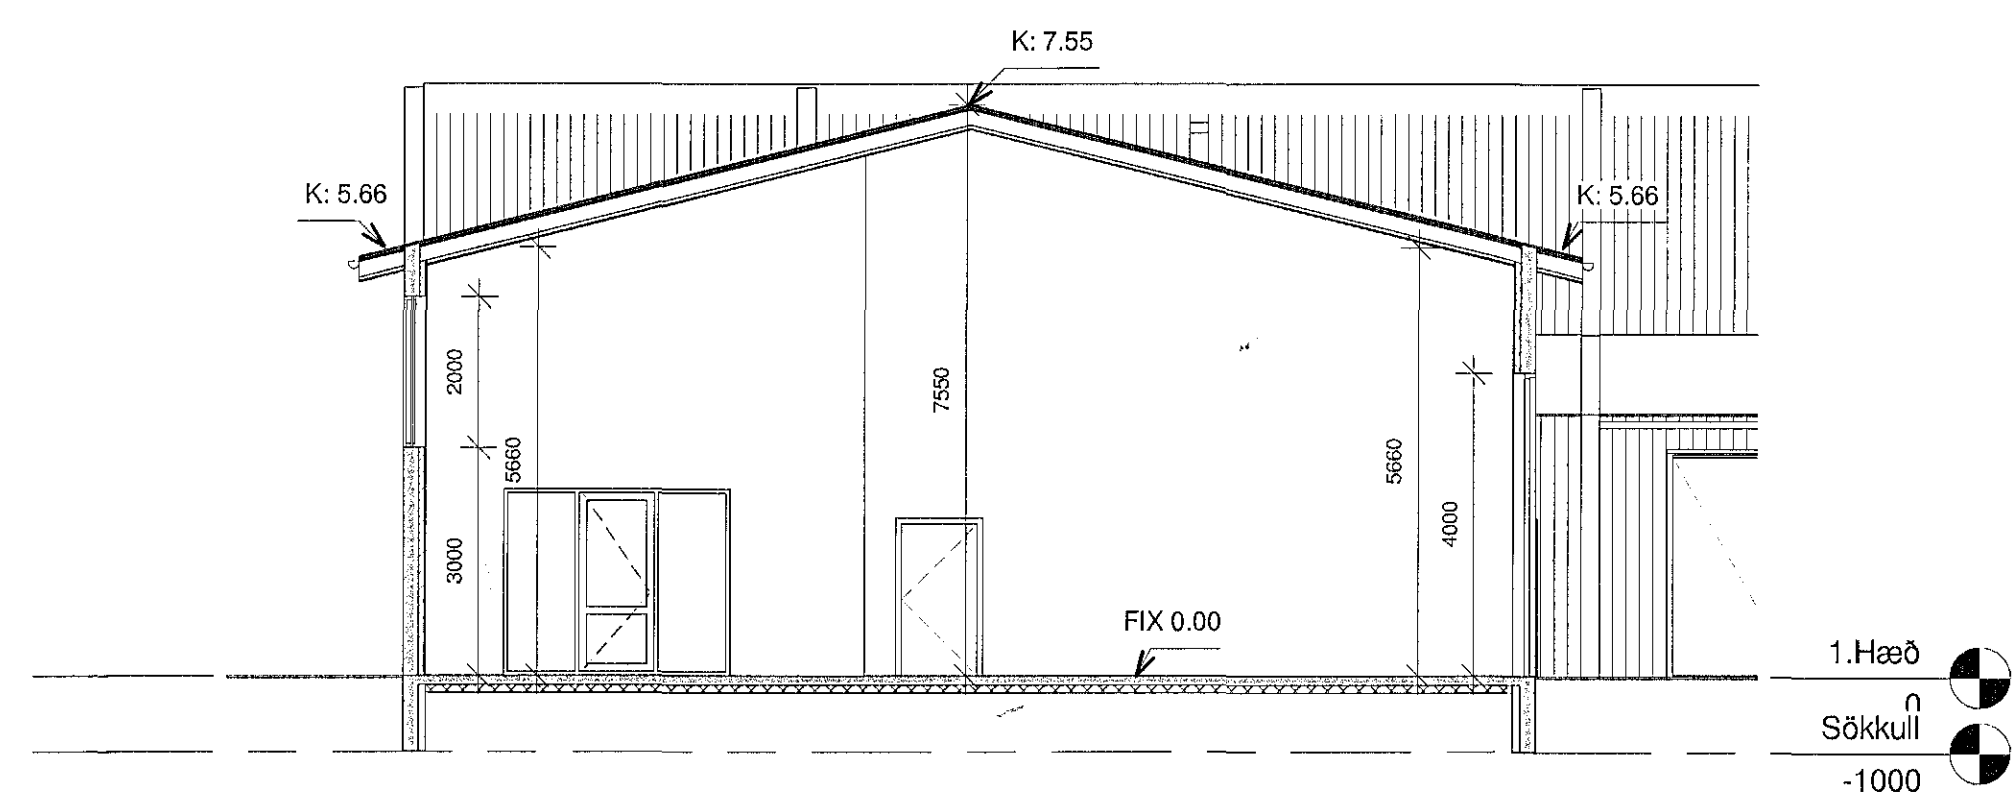


1 Snið A
1 : 100

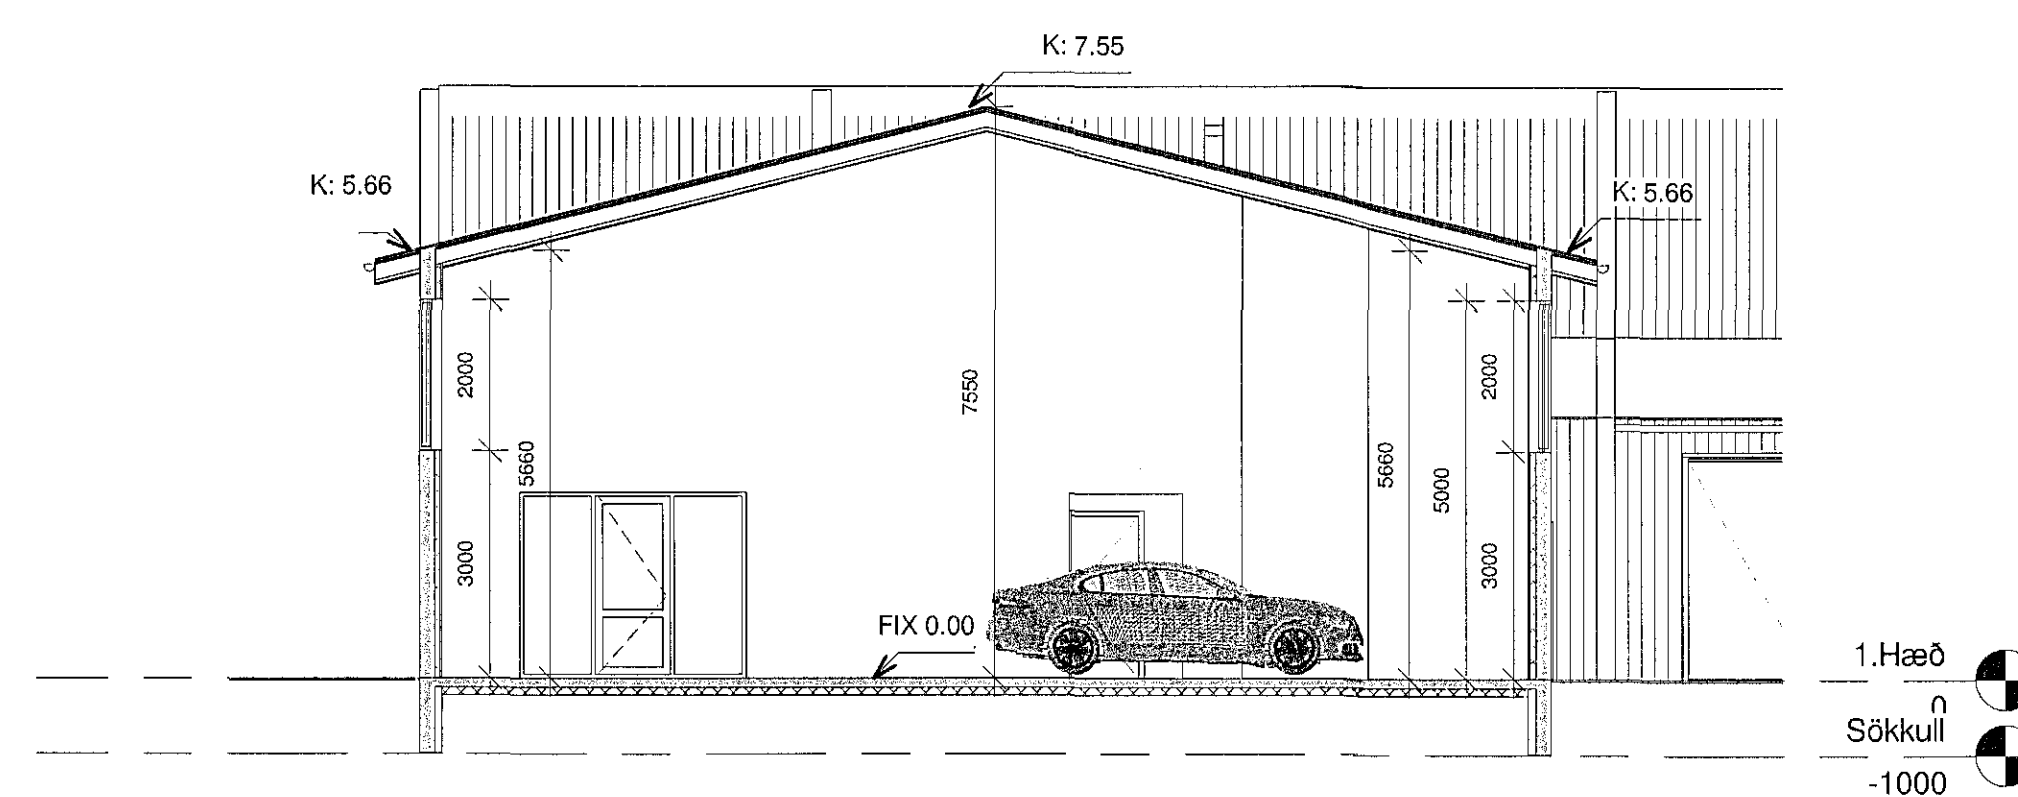

2 Snið B
1 : 100

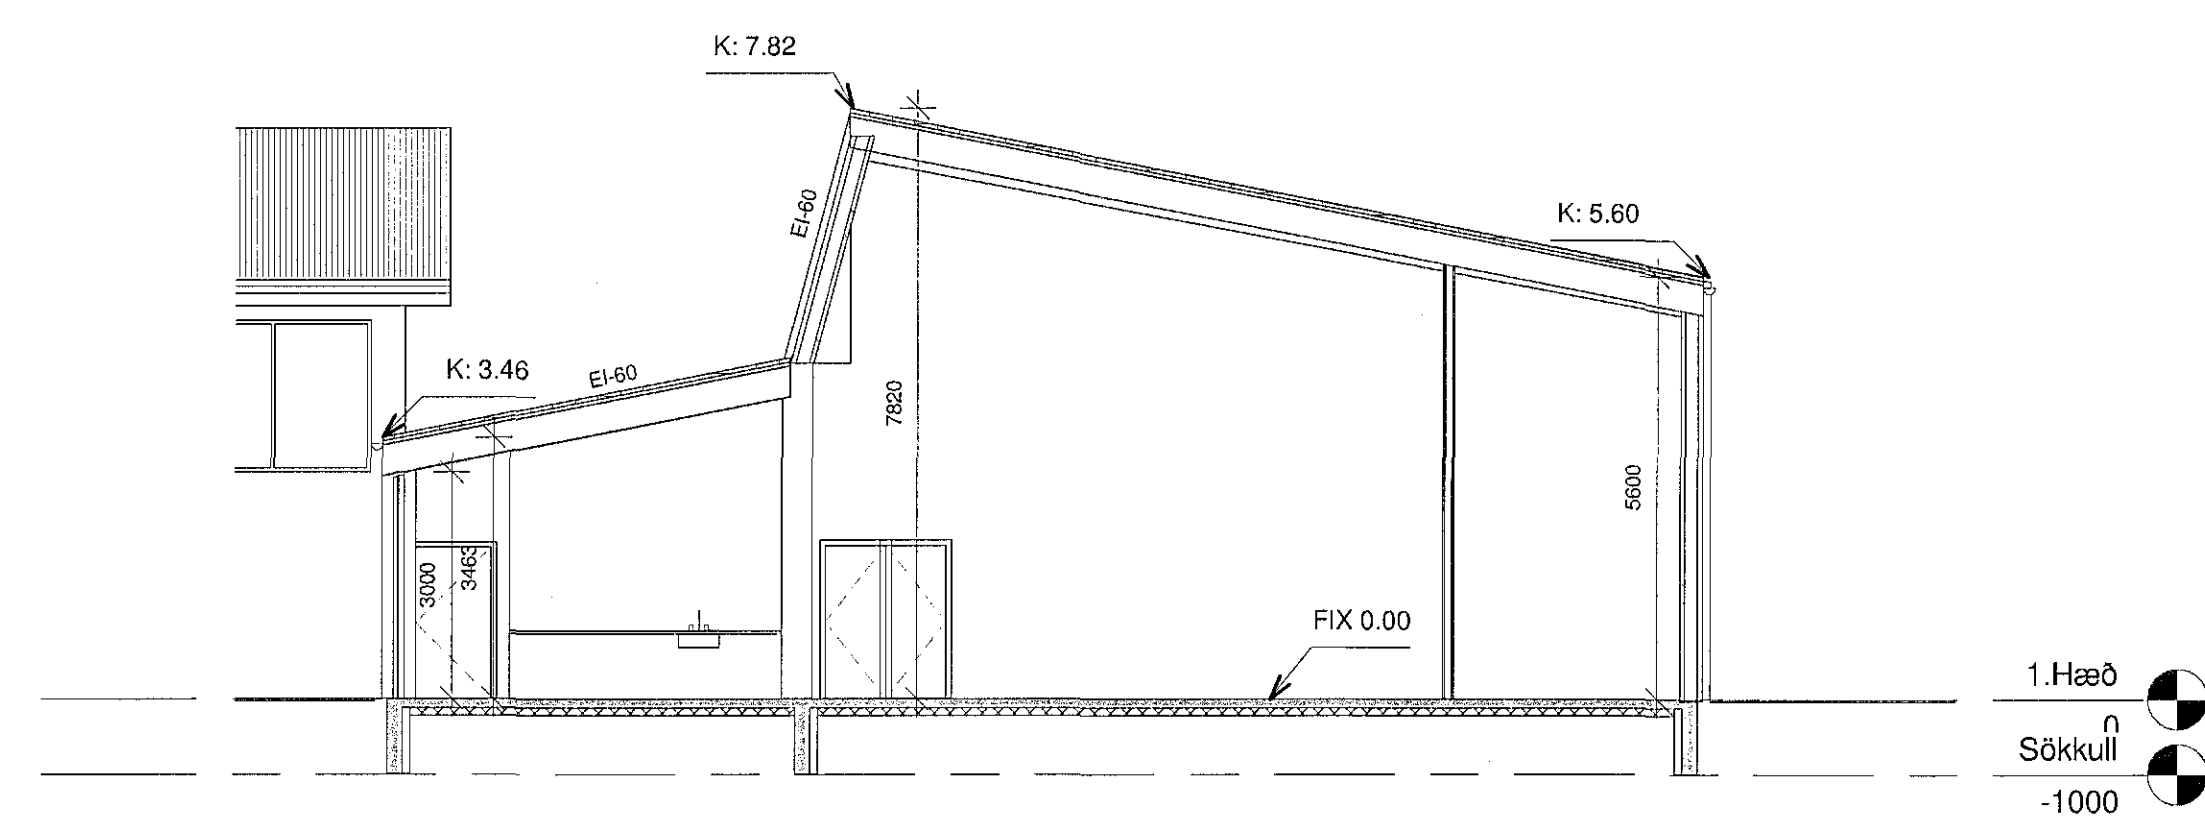

3 Snið C
1 : 100

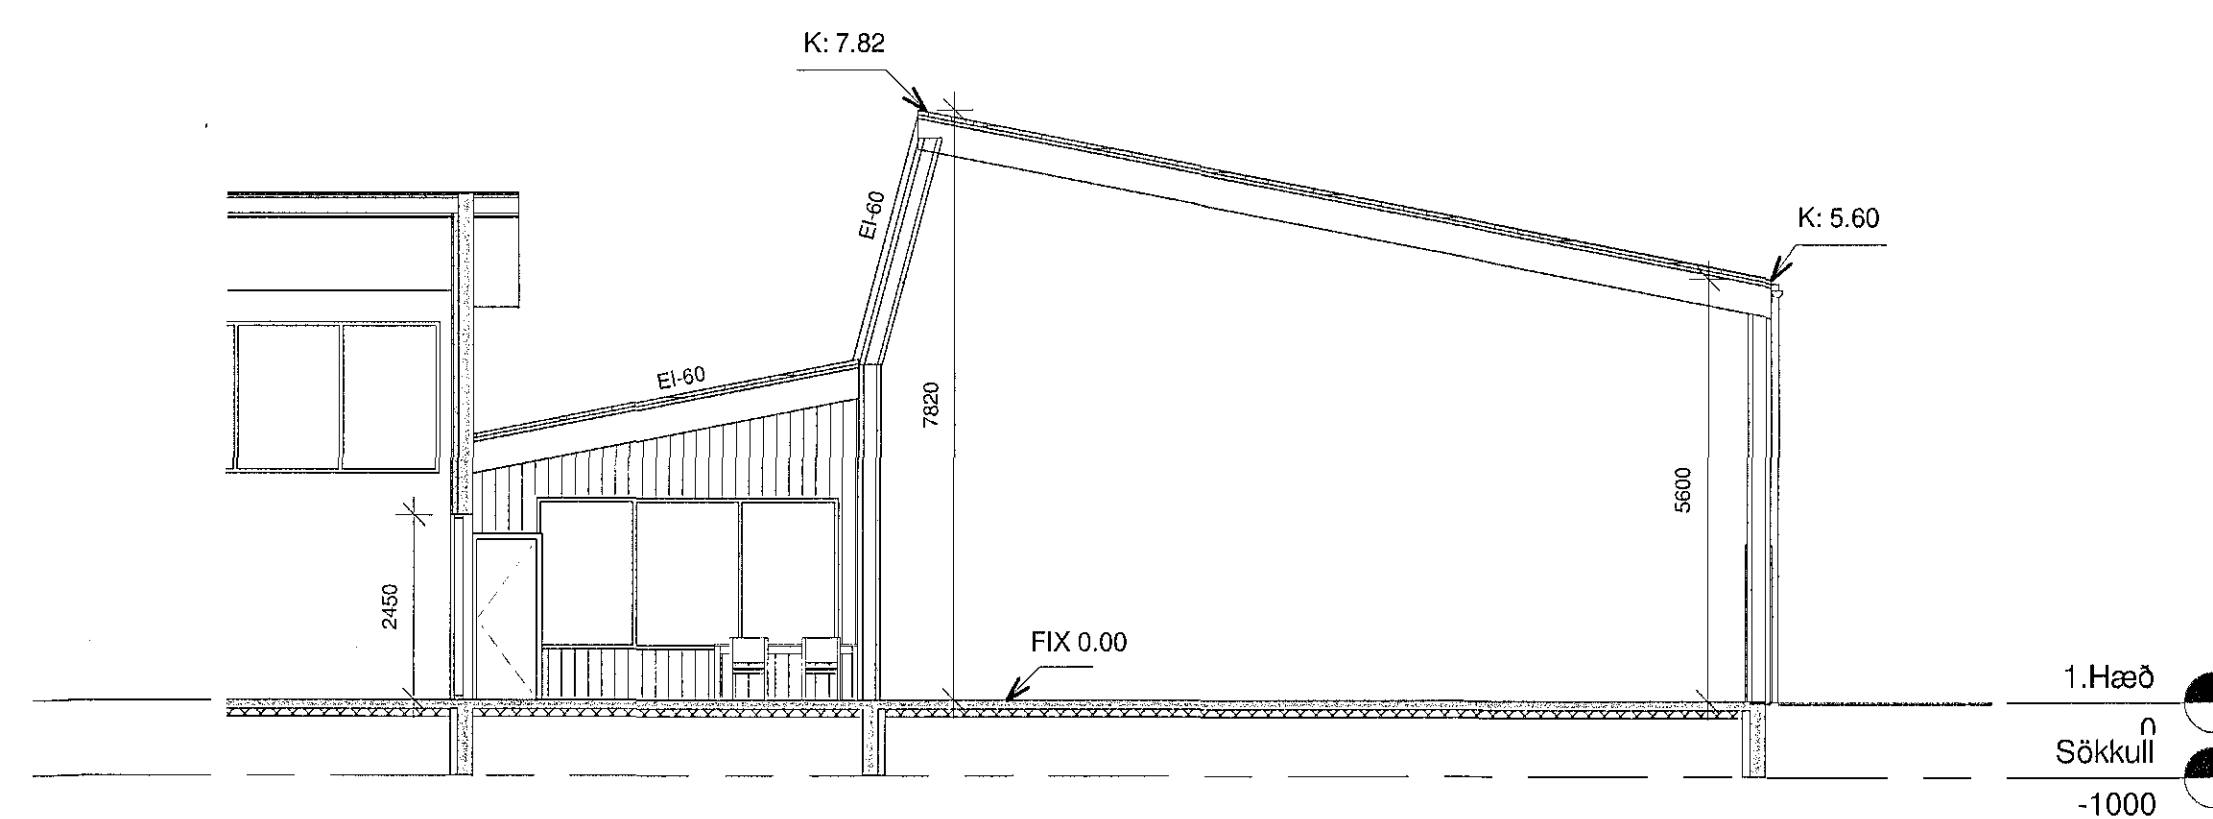

4 Snið D
1 : 100

Yfirvörð af
byggingafráttáttir
LOTA

Breytingar 24.02.2016:
mhl 01: Milliloft fjárlægt og innra skipulagi breytt
mhl 03: Stöðsetningu salernis í móttöku breytt.

mansard
teiknistofa ehf
Bólhóit 8 - 105 Reykjavík
www.mansard.is / jonhrafm@mansard.is
Kt.: 570394-2079 - s: 862-7102

Verkhelti: Dalshraun 5
Ehni: Aðaluppdrættir mhl 01
Snið

Verknúmer:	A-16-02-01	Mkv.:	1:100	A1
Teikn. nr.:	A-0103	Dags.:	24.2.2016	
Hannað:	JHH	Teiknað:	JHH	
Jón Hrafn Hlökkversson byggingafræðingur BFI				
Kt.: 260662-6519				
Samþykkt:				

14.3.2016 13:35:48