


1604094
Samþykkt þann
13. apríl 2016
Byggingafulltrúinn í *Mýrarnði*

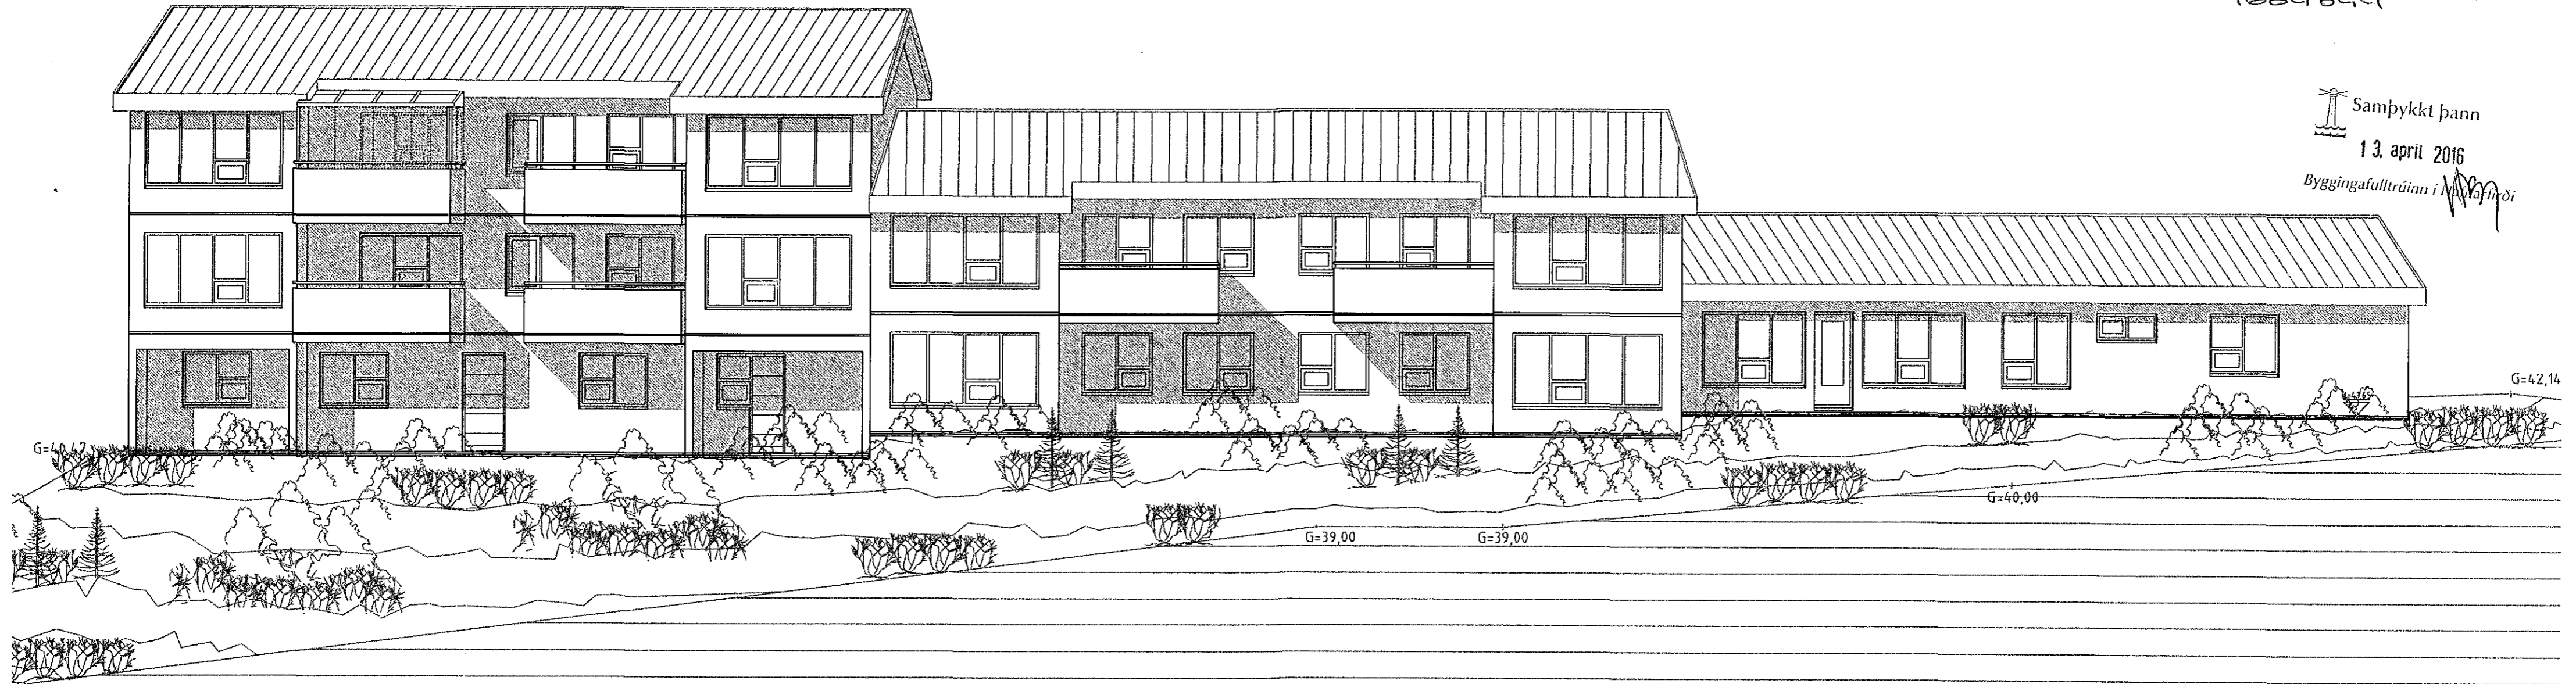

ÚTLIT SUÐUR MKV. 1:100.



V. 1:100.

14.03.2016
STOFN LÍÐ HOFUR-ORNSKYGGIS
SÍ

54 116 Onb