


AUSTUR

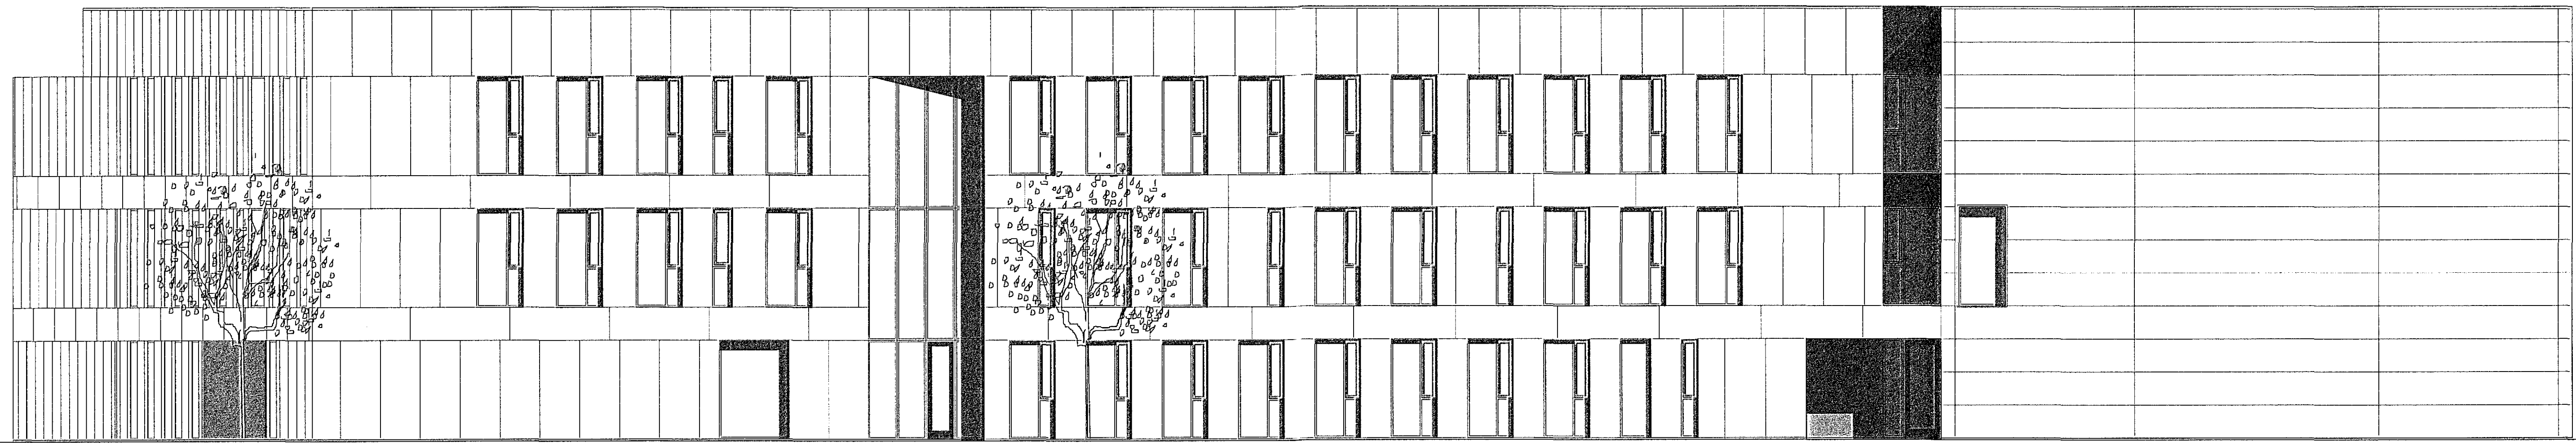


NORÐUR

Eindurskoðun:	Dagur:	Tekni/Yfir:
D:		
C:		
B:		
A:		

ÍCELANDAIR ÞJÁLFUNARSETUR  
FLUGVELLIR 1 HAFNARFIRÐI  
LANDNÖMUR: 222263  
VENJKALUF: Íceignir  
Kt.630306-0350

ADALTEIKNING NÚMER 7 AF 8

EFNI: ÚTLITSMYNDIR  
MÆLIKVÆÐI: 1:100  
FRUMSTÆÐI BLAÐS: A1  
TEIKNAR: ÓÓÁ  
VIRKSFRÍÐ: RÓB  
DAGSETNING ÚTGAFU: 10.04.2014  
VERKNR: 1327  
TEIKN. NR.: 107  
ENDURSK.: -

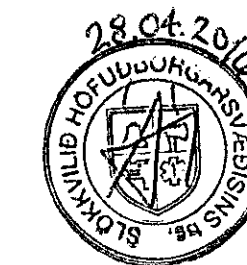

Árni Árnason  
Rafraen undirritun  
2016-04-25 11:38:56

VA ARKITEKTAR  
borgartún 8  
105 reykjavík  
tlf: 490400-3510  
sími: 530 6900  
fax: 530 6991  
va@vaarkitektar.is  
www.vaarkitektar.is

Ólafur Ó. Axeisson  
KT: 0412513019

ÚTGEFANDI: Ólafur Ó. Axeisson  
Tösking þessi er gefin út af undirbúðum fyrir hönd eiganda höfundar, VA Arkitektar ehf.  
Töskinguna má ekki sýla með neitum hæði, að hluta til eða í heild en sérfrétt leyfis höfundar.